




I.NP

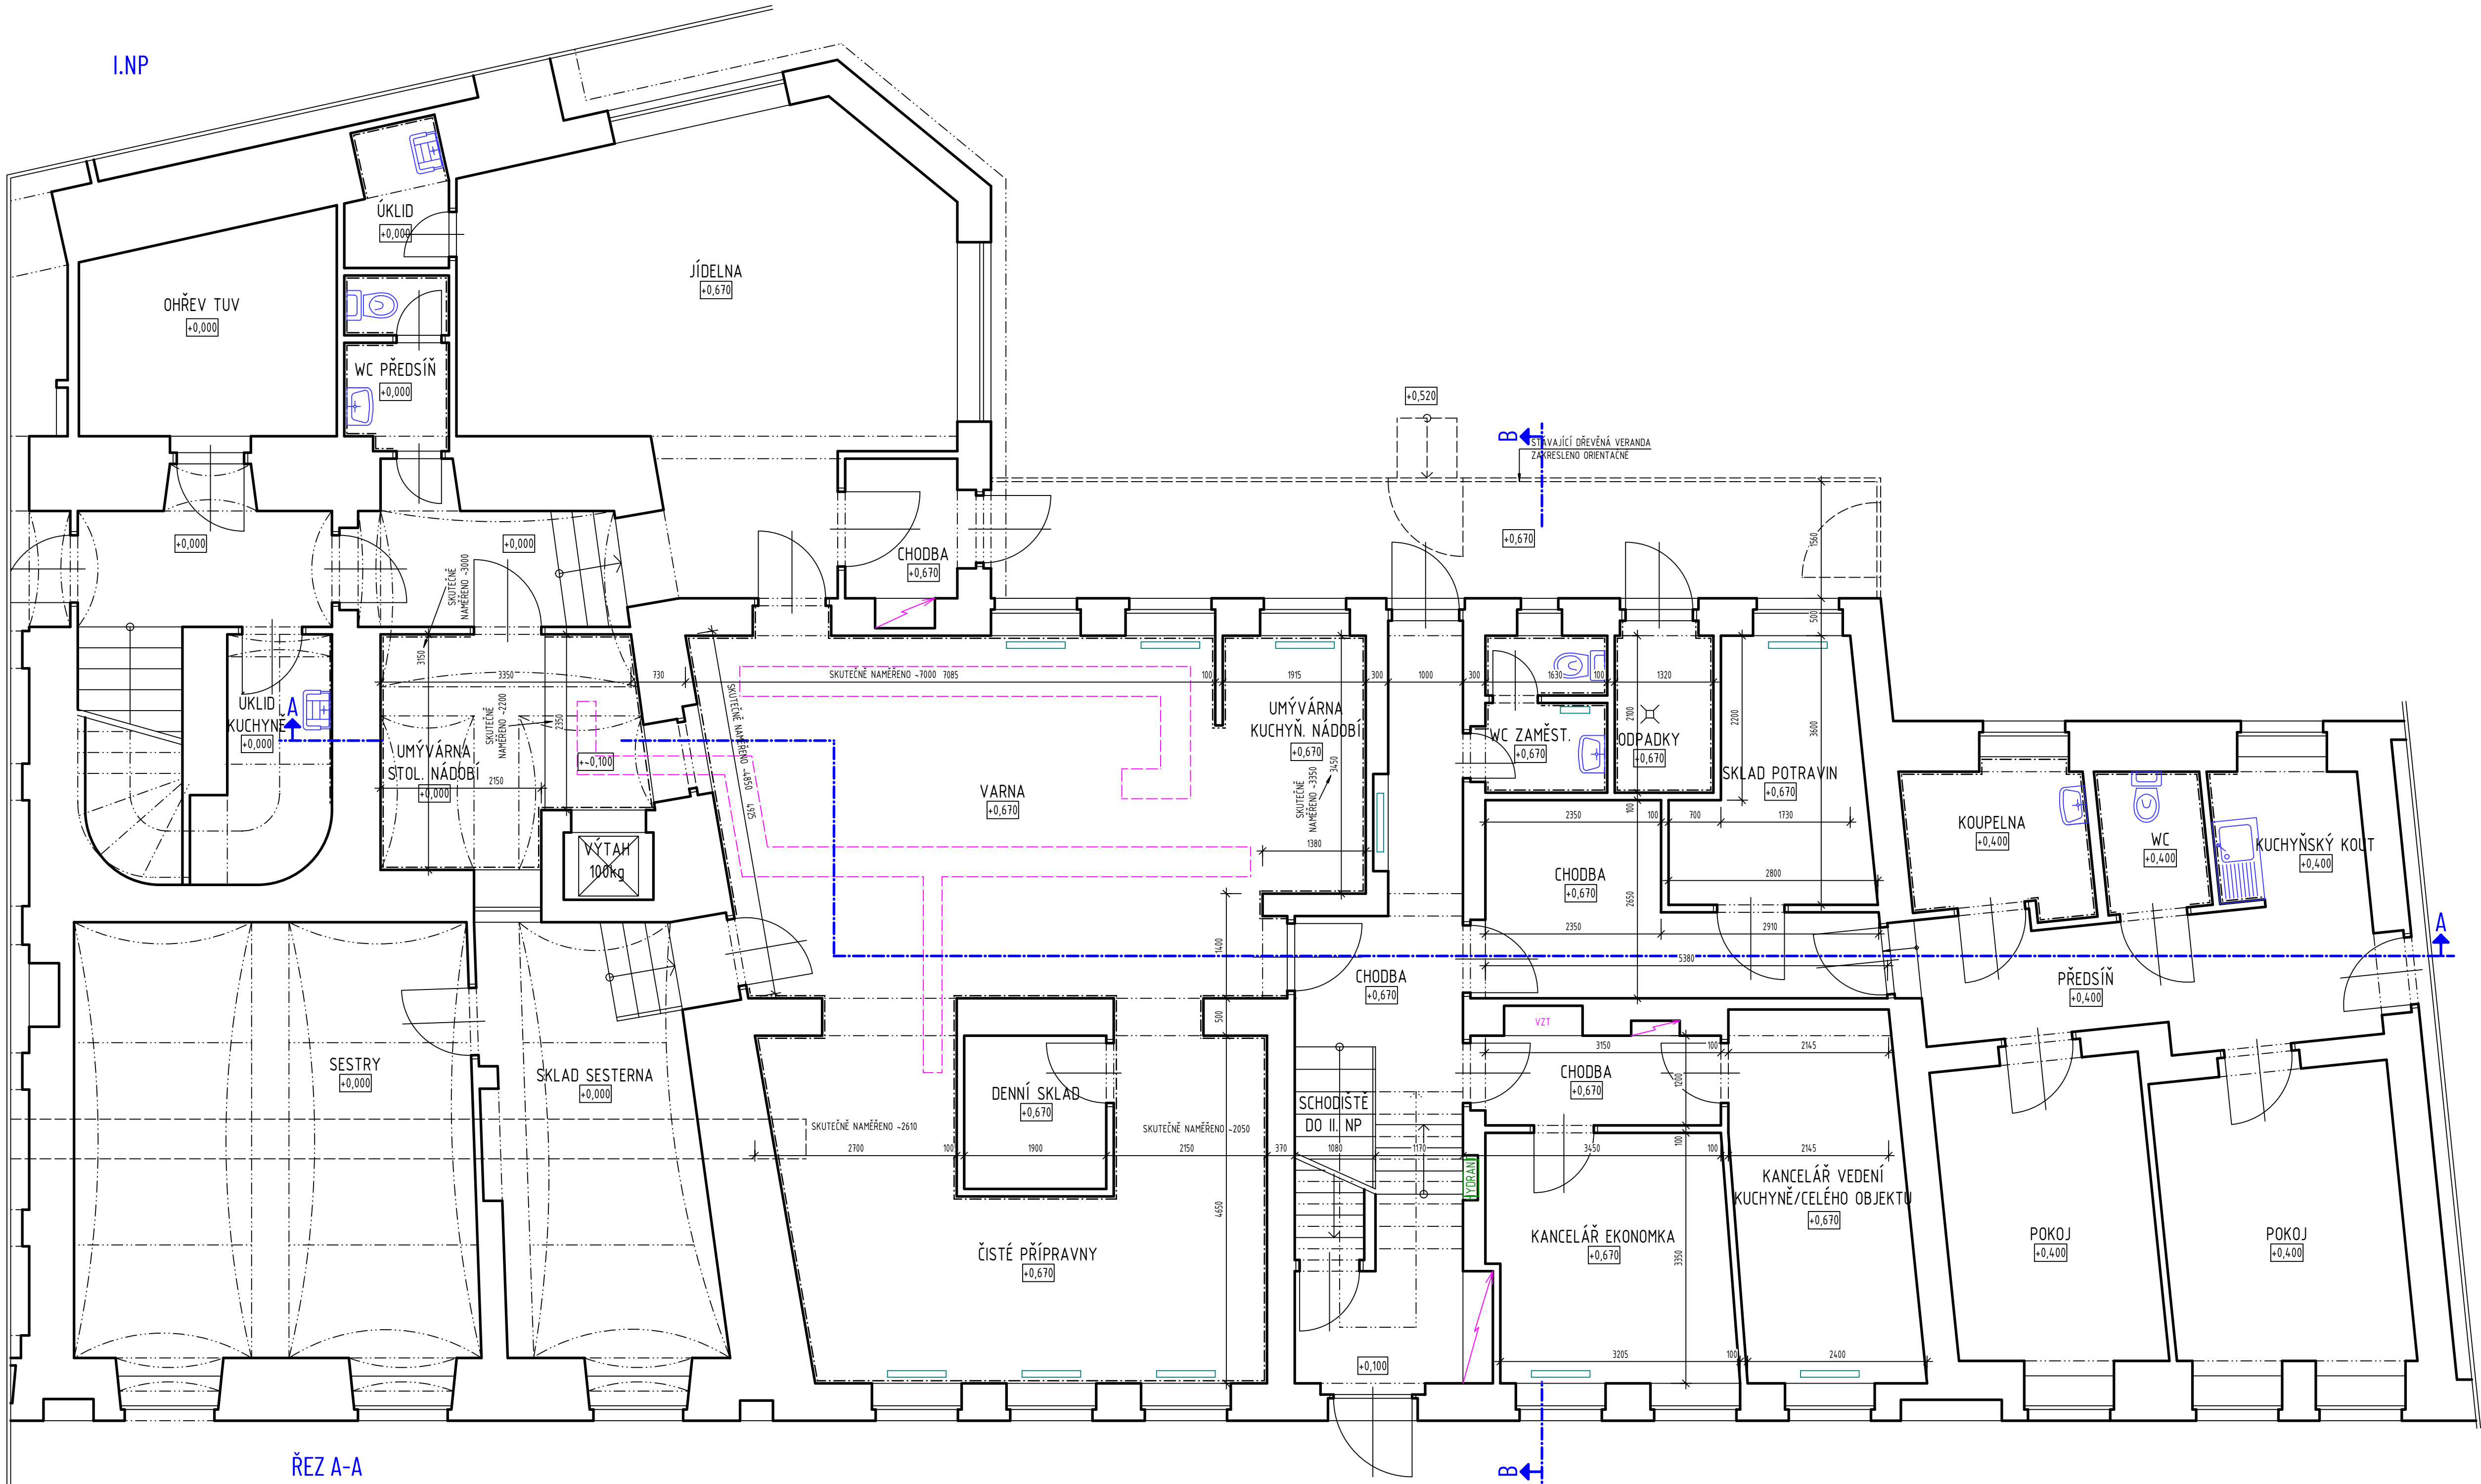

ŘEZ A-A

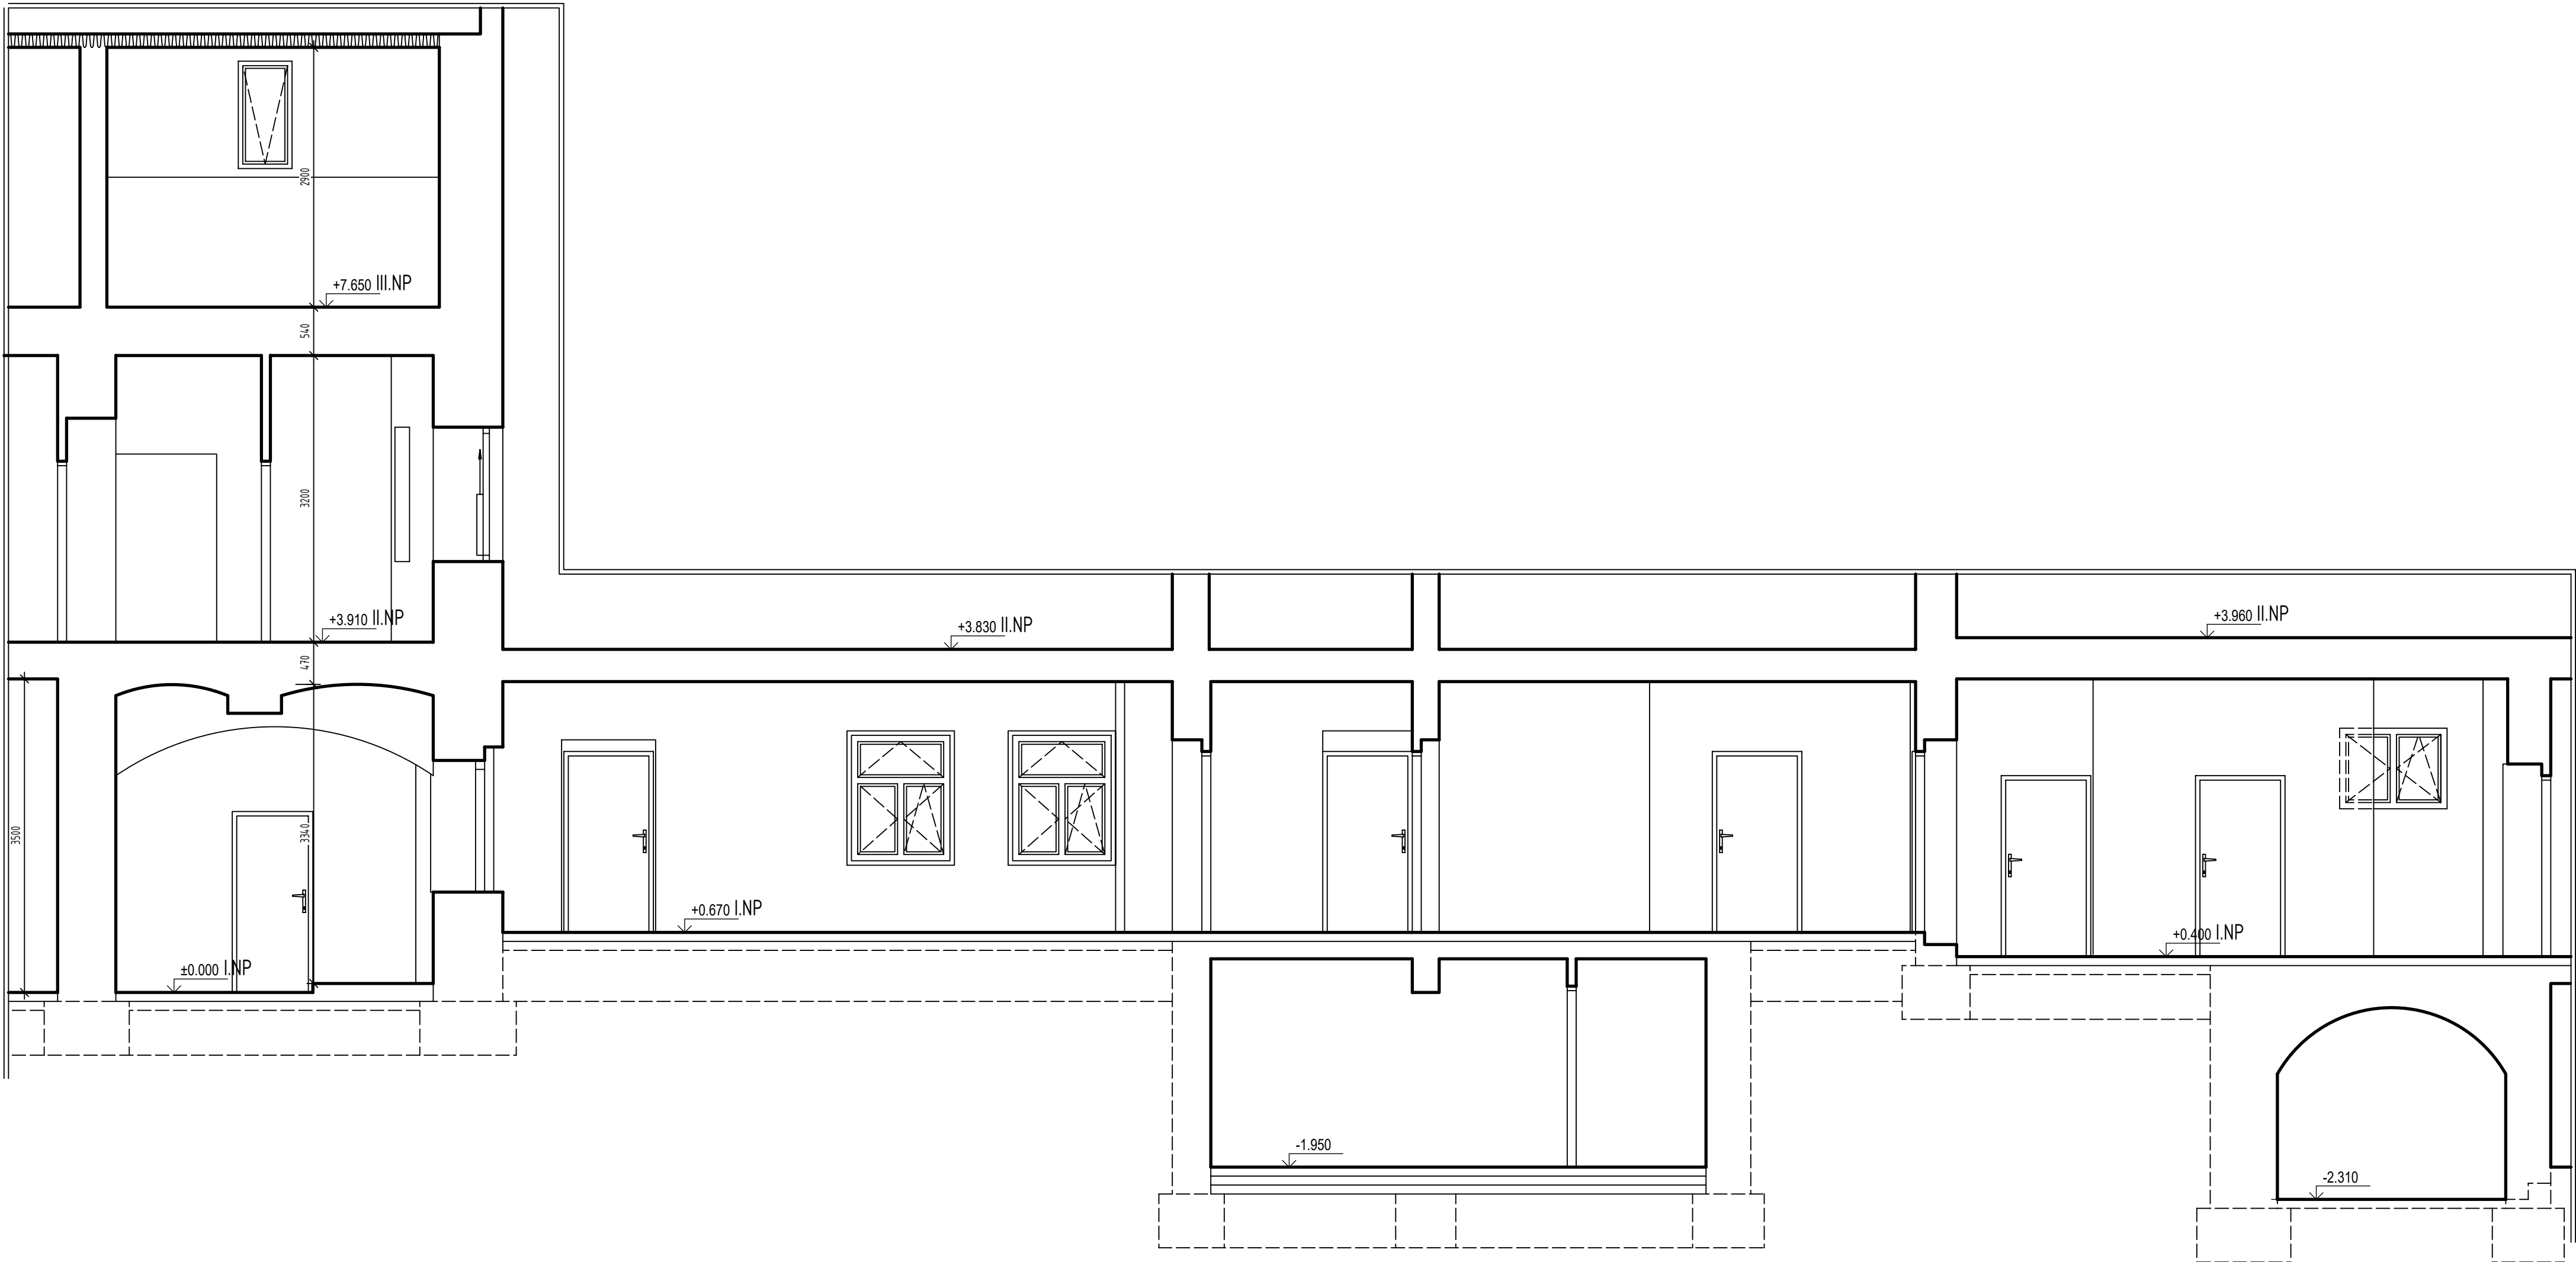

ŘEZ B-B

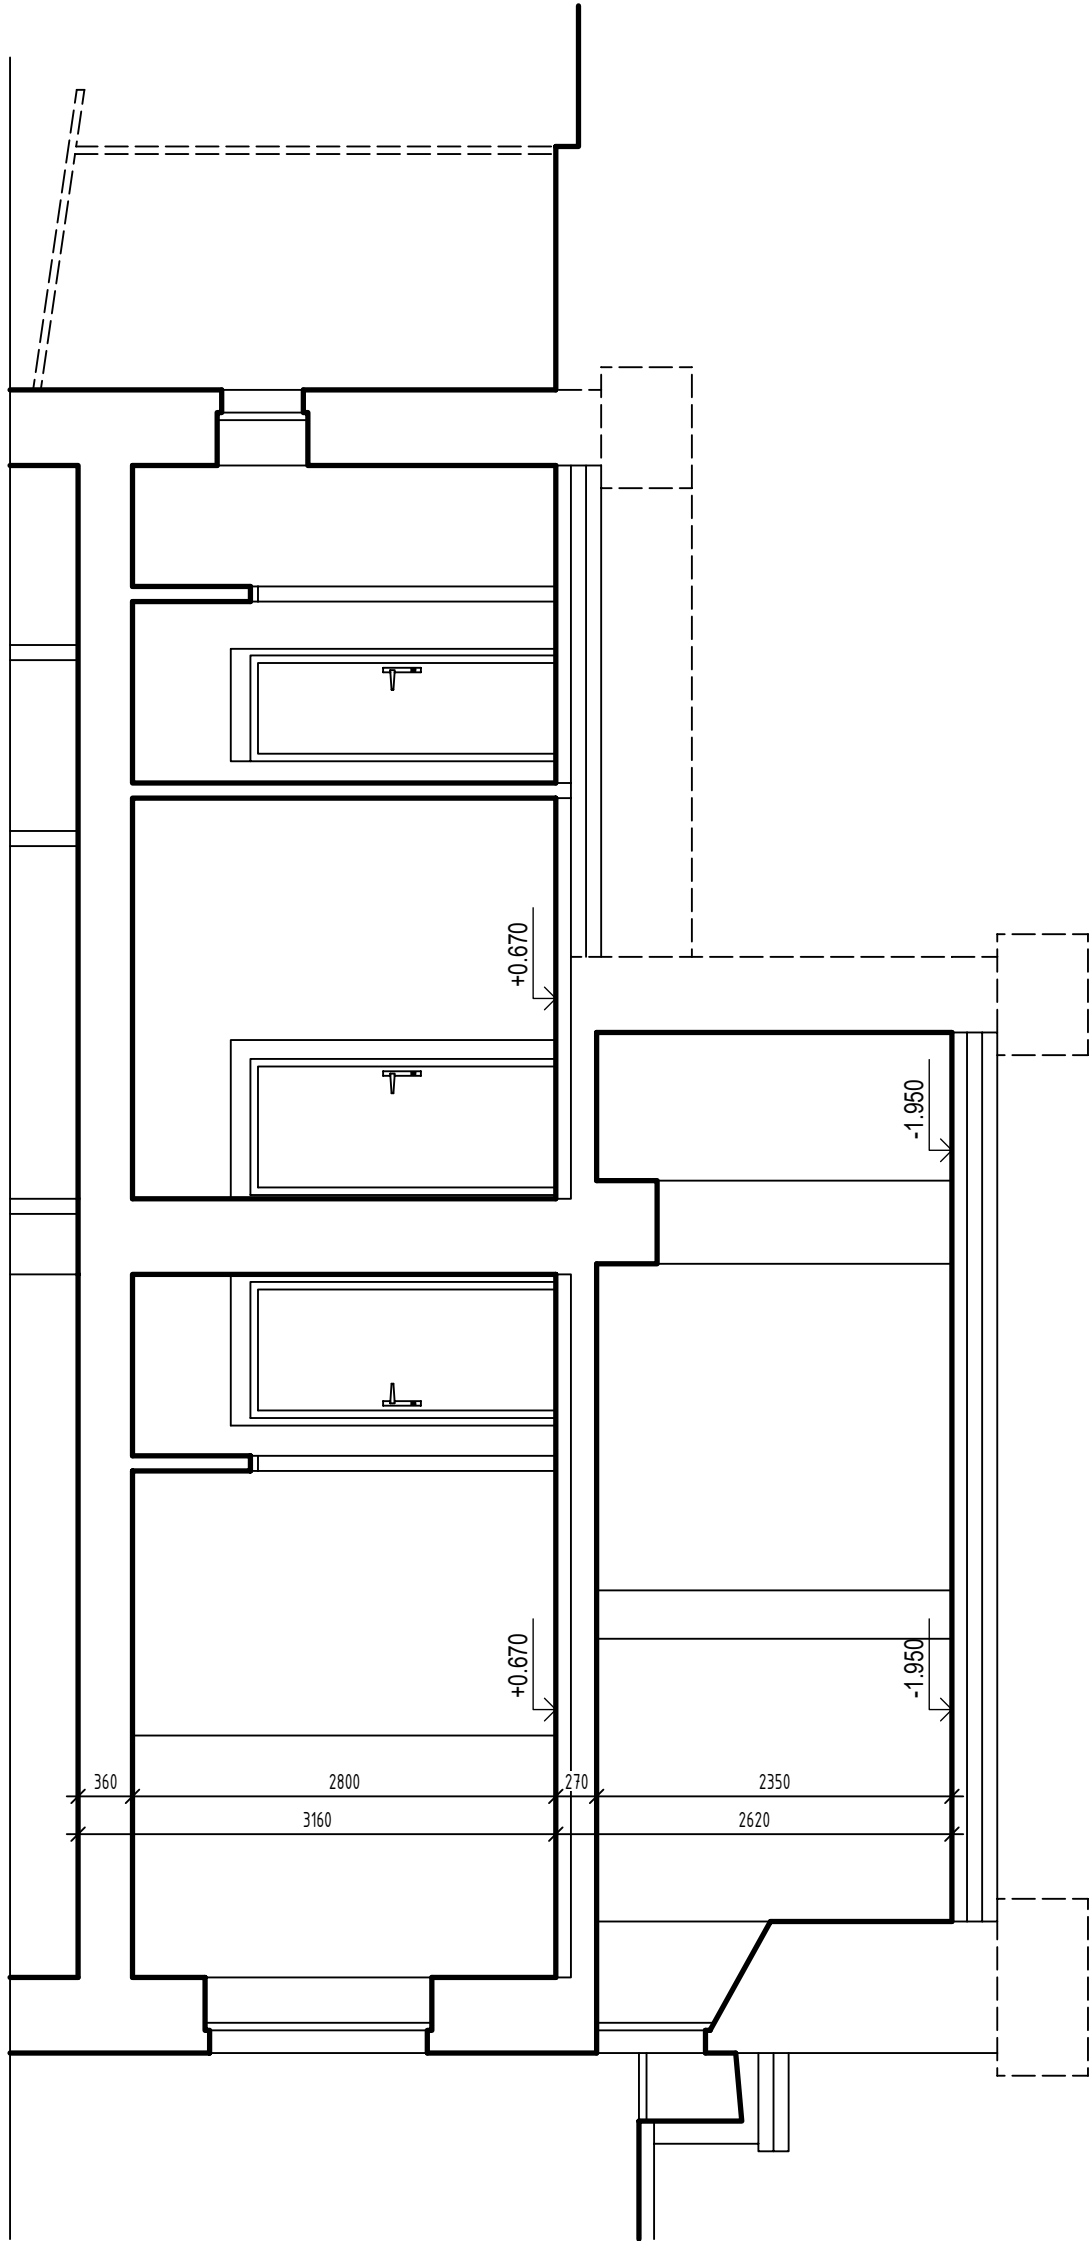

Č. REVIZE	DATUM REVIZE	POPIS REVIZE
-	2023-07-18	Výchozí vydání

<b>KL-PLAN</b> projektový ateliér	<b>REKONSTRUKCE KUCHYŇE, DPS PANSKÁ</b> <b>PANSKÁ 199, 472 01 DOKSY</b>		
KL-PLAN s.r.o. Ing. Libor Kubát T: +420 777827078 info@klplan.cz www.klplan.cz	<b>D.1.1 Architektonicko-stavební řešení</b>		
	<b>Půdorys I.NP; řezy stávající stav</b>		
	HIP: Město Doksy, Náměstí Republiky 183		
	Investor: Město Doksy, Náměstí Republiky 183		
ZPRACOVATEL DÍLČÍ ČÁSTI: Ing. Libor Kubát VEDOUČÍ DÍLČÍ ČÁSTI: Ing. Libor Kubát	Číslo zakázky: 8-2023/LK-DPS		
	Měřítko: 1:50		
	Účel PD: Dokumentace pro vydání stavebního povolení v rozsahu DPS		
	Číslo výkresu: D.1.2		