




I.NP- Stávající stav  
M 1:50

ROZSAH ŘEŠENÉHO PROSTORU  
TÍMTO PROJEKTEM

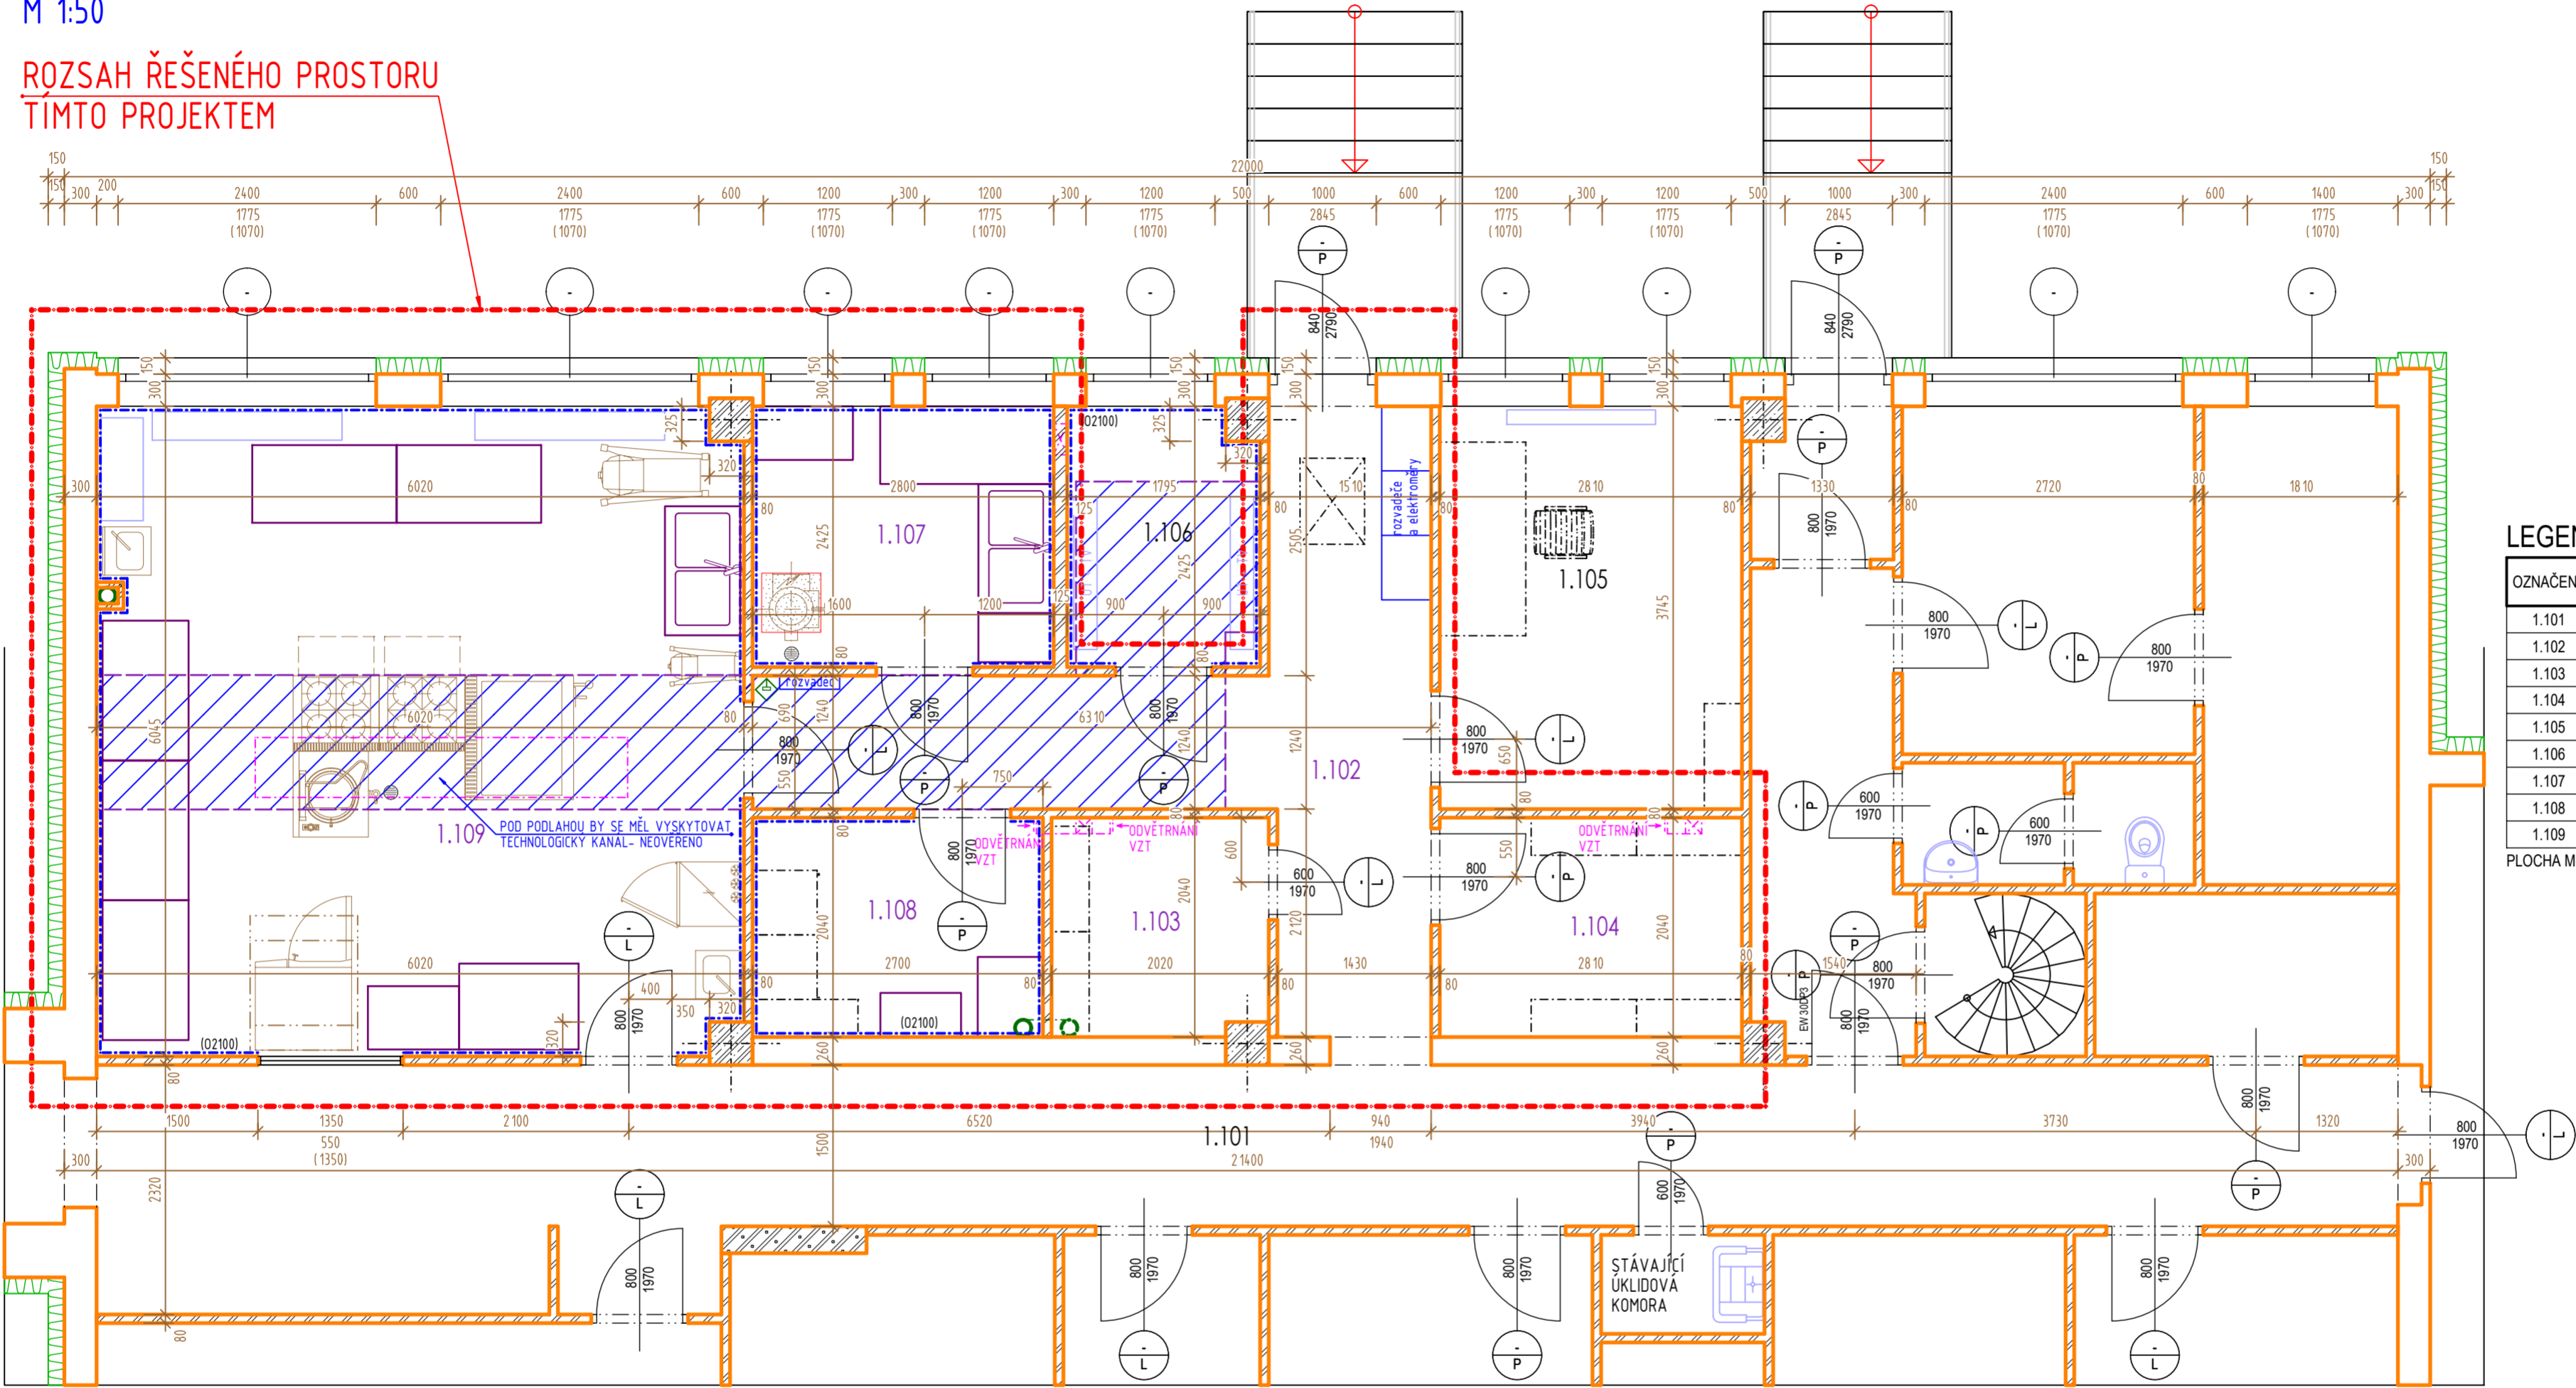

LEGENDA MÍSTNOSTÍ

OZNAČENÍ	NÁZEV MÍSTNOSTI	PLOCHA [m²]	PODLAHA
1.101	CHODBA	37.16	KERAMICKÁ DLAŽBA
1.102	CHODBA + PŘÍJEM	14.64	KERAMICKÁ DLAŽBA
1.103	ŠATNA PERSONÁL	4.06	KERAMICKÁ DLAŽBA
1.104	SKLAD POTRAVIN	5.73	KERAMICKÁ DLAŽBA
1.105	KANCELÁŘ VEDOUCÍ KUCHYNĚ	10.52	Koberec
1.106	STROJOVNÁ UT	4.25	KERAMICKÁ DLAŽBA
1.107	ČER. NÁDOBÍ+HR. PŘ. ZELENINY	9.63	KERAMICKÁ DLAŽBA
1.108	CHLADNÝ SKLAD + SKLAD ZEL.	5.51	KERAMICKÁ DLAŽBA
1.109	KUCHYNĚ (VARNA)	36.12	KERAMICKÁ DLAŽBA
PLOCHA MÍSTNOSTÍ CELKEM:		127.62	

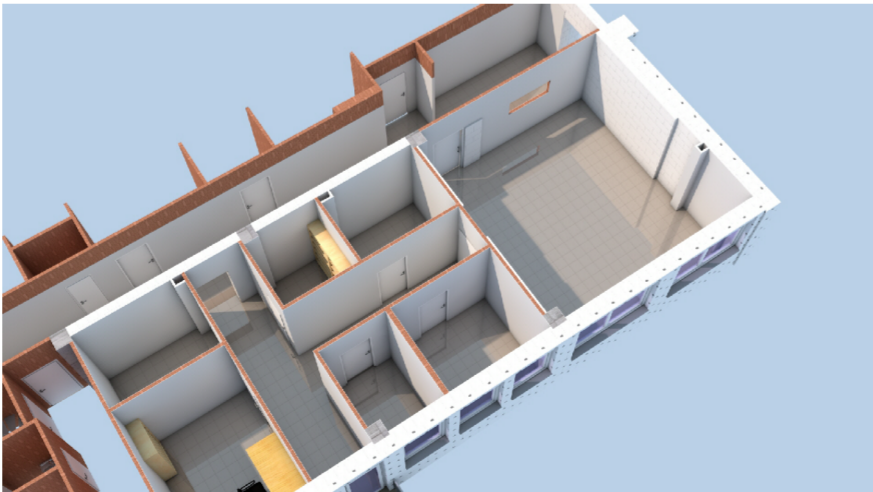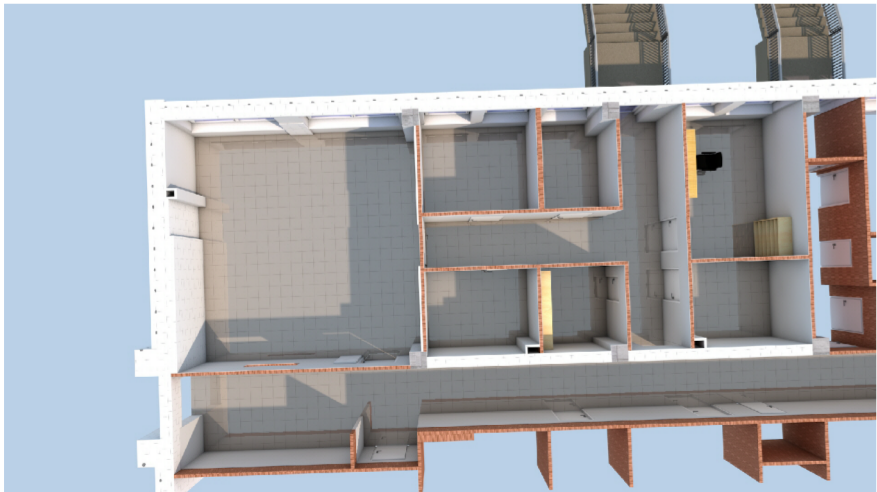

Č.REVIZE  
001

DATUM REVIZE  
2018/01

POPIS REVIZE  
Vychází stav

KL-PLAN  
projektční atelier  
www.klplan.cz  
klplan@seznam.cz  
tel. +420 777 821 078

REKONSTRUKCE KUCHYNĚ MŠ PRAŽSKÁ  
UL. PRAŽSKÁ Č.P. 836, DOKSY

D.1.1 Architektonicko-stavební řešení

Půdorys I.NP- Stávající stav

HIP:  
Ing. Libor Kubát  
±0,000=\*\*\*,\*\*\* m.n.m BPV

ZPRACOVATEL DÍLČÍ ČÁSTI:  
Ing. Libor Kubát

VEDOUCÍ DÍLČÍ ČÁSTI:  
Ing. Libor Kubát

Investor  
Město Doksy, náměstí Republiky 193  
472 01 Doksy  
IČ 00260444

Místo stavby  
Doksy

Kraj  
Liberecký

Číslo zakázky  
4-2017/LK-DPS

Měřítko  
1:50

Účel PD  
Dokumentace pro provádění stavby

PARÉ ČÍSLO:

ČÍSLO VÝKRESU:  
**D.1.1.1**

V/Š = 420 / 594 (0.25m2)

Allplan 2018