




## VZOROVÝ DETAIL V MÍSTĚ UKONČENÍ

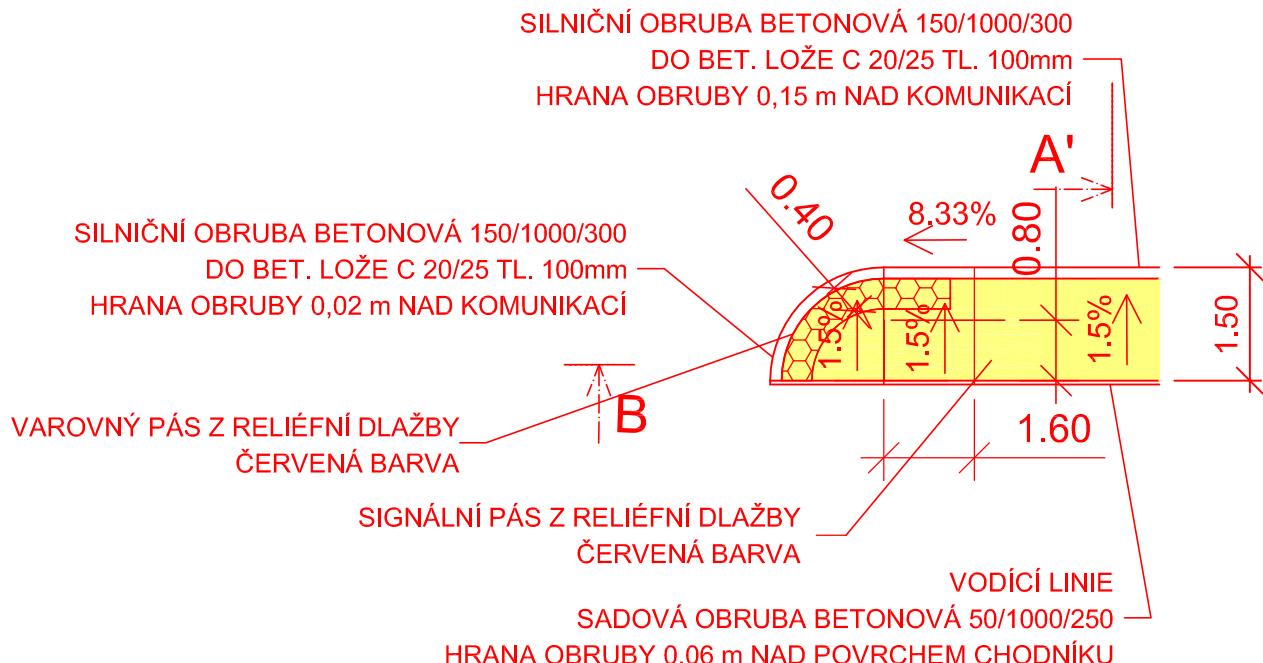


## ŘEZ A - A

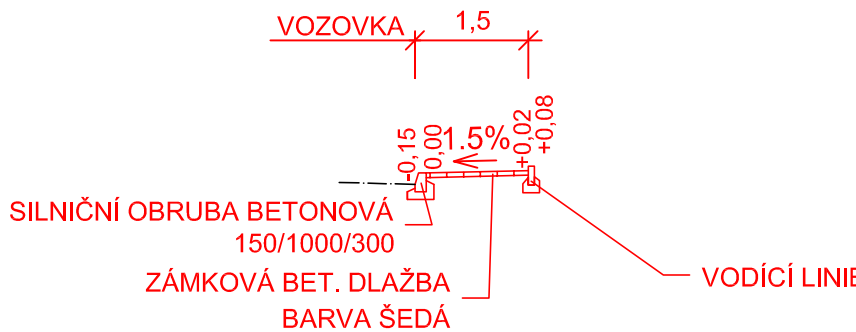


## ŘEZ C - C

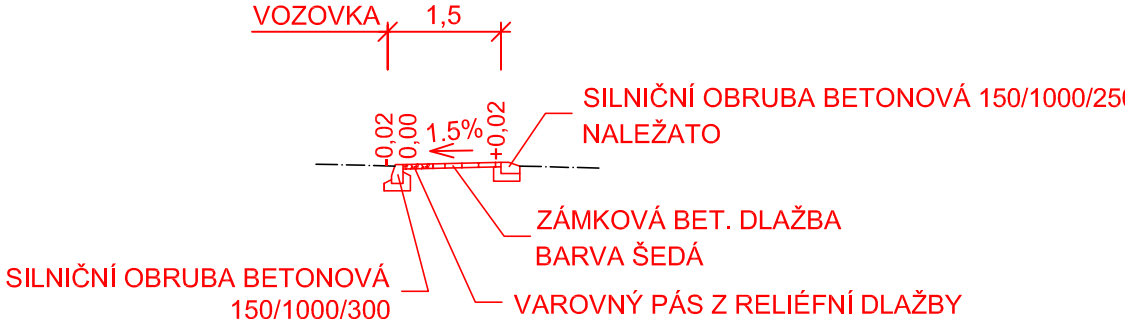


## VZOROVÝ DETAIL V MÍSTĚ SJEZDU PŘES PĚŠÍ KOMUNIKACI

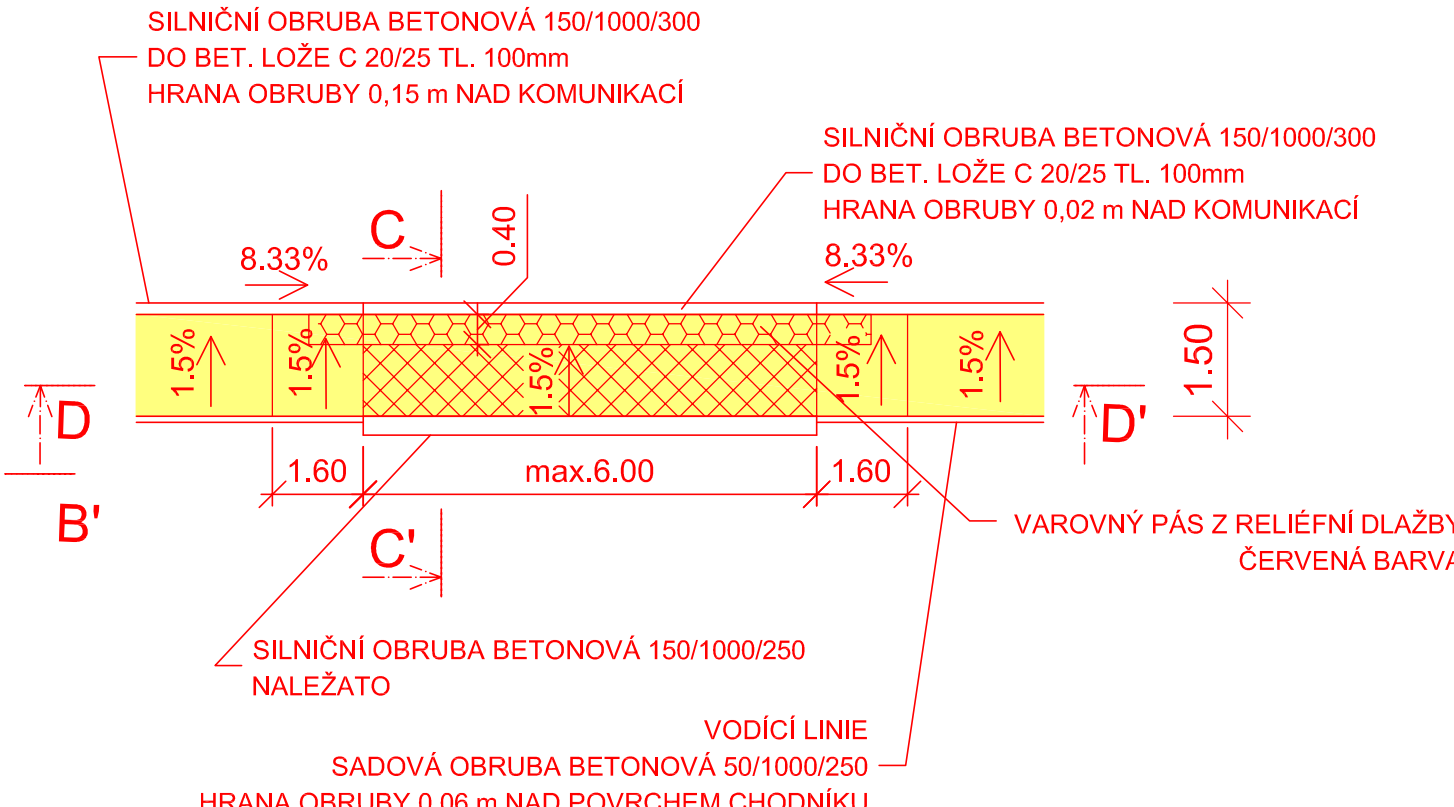


## ŘEZ B - B

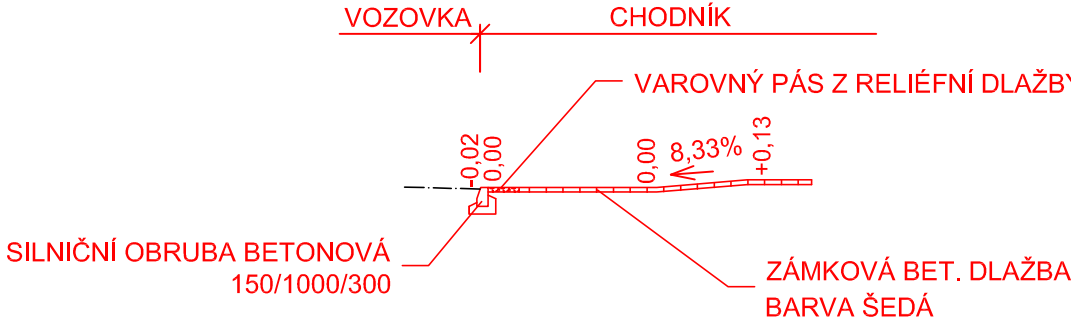


# ŘEZ D - D

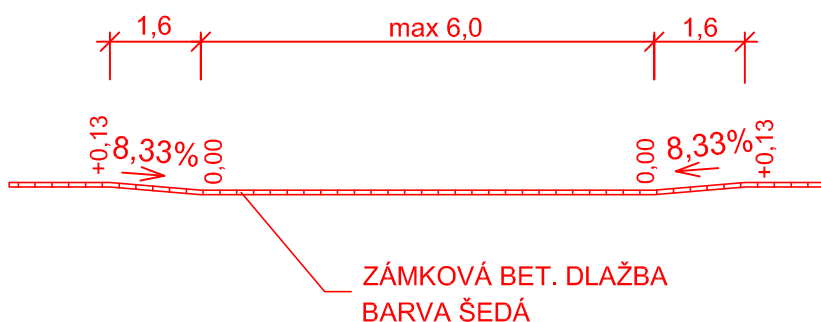

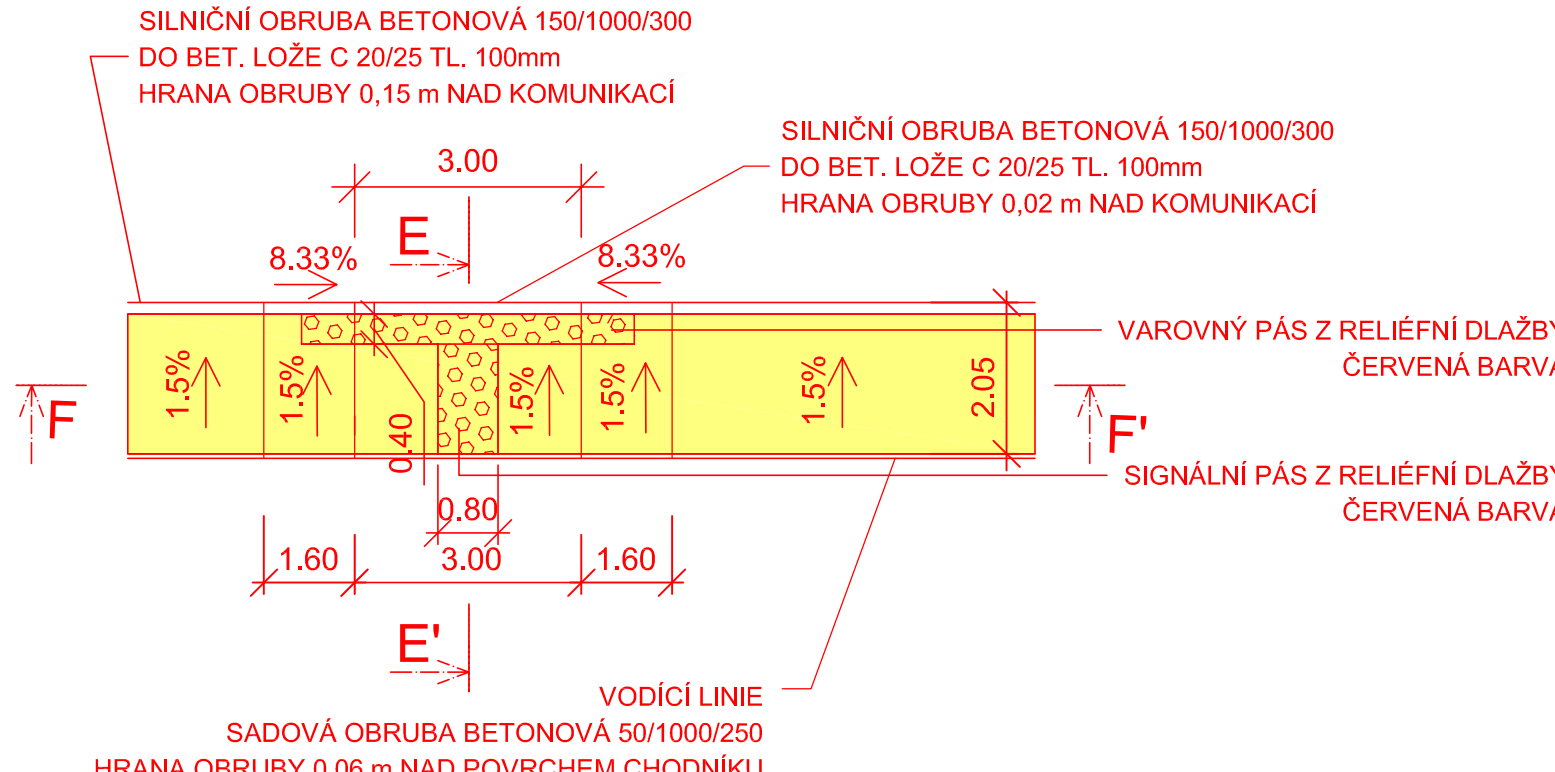


 
## VZOROVÝ DETAIL V MÍSTĚ PŘECHODU

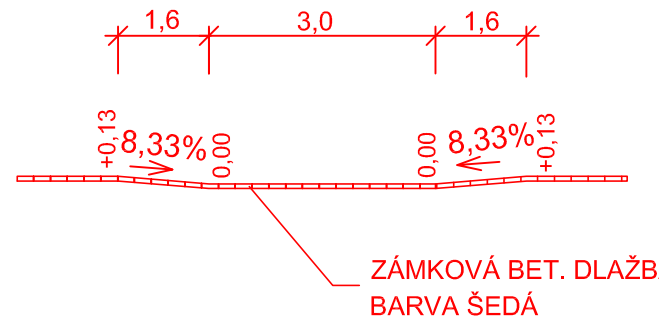

ŘEZ F - F



## LEGENDA

	ZÁMKOVÁ DLAŽBA TL. 60 MM - BARVA SVĚTLÉ ŠEDA
	ZÁMKOVÁ DLAŽBA TL. 80 MM - BARVA SVĚTLÉ ŠEDA
	ZÁMKOVÁ DLAŽBA TL. 60 MM - BARVA ČERVENÁ S HMATOVOU ÚPRAVOU
	ZÁMKOVÁ DLAŽBA TL. 80 MM - BARVA ČERVENÁ S HMATOVOU ÚPRAVOU

DETAILY  
BEZBARIÉROVÉHO ŘEŠENÍ  
BETONOVÁ ZÁMKOVÁ DLAŽBA  
M 1:100  
PŘÍLOHA č. 1