



náměstí T. G. Masaryka č.p. 1, 470 36 Česká Lípa

Plně určený sp. znak písemnosti: 280.8 -

Skartační znak/lhůta: S/5

Váš dopis zn.:

Ze dne: 14.06.2019

viz rozdělovník

Spis. zn.: MUCL/11706/2019/OD/JŘ

Č. j.: MUCL/63092/2019

Počet stran: 4

Počet příloh/počet stran příloh: 1/6

Vyřizuje: František ONDŘEJ

Telefon: 487 881 312

Datum: 19.06.2019



celivp19v00b1l

## R o z h o d n u t í

Městský úřad Česká Lípa, Odbor dopravy, se sídlem nám. T. G. Masaryka č.p. 1, Česká Lípa, PSČ: 470 36 (dále jen Městský úřad Česká Lípa, Odbor dopravy), rozhodující v přenesené působnosti podle § 61 odst. 1 zák. č. 128/2000 Sb., o obcích, ve znění pozdějších změn a doplňků, jako příslušný silniční správní úřad podle ustanovení § 40 odst. 4 písm. a) zák. č. 13/1997 Sb., o pozemních komunikacích, ve znění pozdějších předpisů (dále jen „zákon o pozemních komunikacích“), ve správním řízení přezkoumal žádost o zvláštní užívání silnice II. třídy č. 270 na p. p. č. 3276/14 v k. ú. **Doksy u Máchova jezera** v obci **Doksy** a na základě této žádosti podané dne **14.06.2019** rozhodl takto:

účastníku řízení: **Město Doksy, IČ: 002 60 444**  
bytem: **náměstí Republiky 193, 472 01 Doksy**

a

pověřený zástupce: **Ing. Martina Hřebřinová, IČ: 738 42 346**  
se sídlem: **Skalická 736, 473 01 Nový Bor**

(dále jen žadatel) se

## p o v o l u j e

**podle ustanovení § 25 odst. 6 písm. d) zákona o pozemních komunikacích, v souladu s ustanovením § 67**

### Adresa úřadu:

náměstí T. G. Masaryka č. p. 1 • 470 36 Česká Lípa

fax: +420 487 881 177 • IČ: 00260428 • DIČ: CZ00260428

<http://www.mucl.cz> • e-mail: [podatelna@mucl.cz](mailto:podatelna@mucl.cz) • ID DS: bkfbe3p

odst. 1 zákona č. 500/2004 Sb., správní řád, ve znění pozdějších předpisů (dále jen „správní řád“), po předchozím vyjádření účastníka řízení Libereckého kraje, IČ: 708 91 508, se sídlem U Jezu 642/2a, Liberec IV-Perštýn, PSČ: 460 01 (vlastník předmětné silnice), zastoupeného Krajskou správou silnic Libereckého kraje, příspěvkovou organizací, IČ: 709 46 078, se sídlem České mládeže 632/32, Liberec VI, PSČ: 460 06, zn.: KSSLK/100/2019, ze dne 15.03.2019 zvláštní užívání silnice **II. třídy č. 270 na p. p. č. 3276/14** v k. ú. **Doksy u Máchova Jezera** v obci **Doksy** za účelem **uložení vedení veřejného osvětlení** na dobu životnosti do tělesa komunikace za těchto podmínek:

1. Nebude-li ve lhůtě dvou let od data vydání tohoto rozhodnutí vydáno pravomocné rozhodnutí o umístění stavby, nebo jiné rozhodnutí nahrazující územní rozhodnutí, pozbývá toto rozhodnutí platnost.
2. Stavba bude provedena dle předložené projektové dokumentace a dle podmínek KSSLK, případné změny je nutno předem konzultovat.
3. Zhotovitel musí postupovat dle technických zásad a podmínek, pro zásahy do povrchu komunikací, pro ukládání inženýrských sítí. Technické podmínky jsou veřejně přístupné na <http://www.ksslk.cz>.
4. Stavba musí být prováděna v souladu se zněním prováděcí vyhlášky č. 104/1997 Sb. (ve znění pozdějších předpisů) § 12, kterou se provádí zákon č. 13/1997 Sb. (ve znění pozdějších předpisů) o pozemních komunikacích.
5. Veškerá odvodňovací zařízení komunikací (silniční propustky, zatrubnění atd.) budou ukládanými IS podcházena nebo obcházena.
6. Stavbou nesmí dojít k narušení stávajícího odvodnění komunikace.
7. Zhotovitel doloží po skončení stavebních prací dokumentaci ve stupni DSPS včetně fotodokumentace, která bude předána správci komunikace v tištěné podobě/elektronické podobě (formát \*.dwg, \*.pdf).
8. Před prováděním prací požádá stavebník na odboru dopravy MěÚ Česká Lípa o vydání rozhodnutí povolení zvláštního užívání pro provádění prací (30 dní před zahájením prací).

#### Odůvodnění:

Žadatel v souladu s § 40, odst. 1 vyhlášky č. 104/1997 Sb., kterou se provádí zákon o pozemních komunikacích podal dne 14.06.2019 žádost o zvláštní užívání komunikace podle § 25 odst. 6, písm. d) zákona o pozemních komunikacích. Uvedeným dnem bylo zahájeno správní řízení.

Vlastník dotčené komunikace Liberecký kraj, IČ: 708 91 508, se sídlem U Jezu 642/2a, Liberec IV-Perštýn, PSČ: 460 01 (vlastník předmětné silnice), zastoupený Krajskou správou silnic Libereckého kraje, příspěvkovou organizací, IČ: 709 46 078, se sídlem České mládeže 632/32, Liberec VI, PSČ: 460 06, provoz Česká Lípa, který je po žadateli druhým účastníkem řízení, vydal souhlas vyjádřením zn.: KSSLK/100/2019, ze dne 15.03.2019. Podmínky uvedené v souhlasu byly zapracovány do tohoto rozhodnutí.

---

#### Adresa úřadu:

náměstí T. G. Masaryka č. p. 1 • 470 36 Česká Lípa  
fax: +420 487 881 177 • IČ: 00260428 • DIČ: CZ00260428  
<http://www.mucl.cz> • e-mail: [podatelna@mucl.cz](mailto:podatelna@mucl.cz) • ID DS: bkfb3p



Městský úřad Česká Lípa, Odbor dopravy přezkoumal předloženou žádost a zjistil, že zvláštním užíváním silnice nebudou ohroženy zájmy společnosti ani nepřiměřeně omezena či ohrožena práva a oprávněné zájmy účastníků.

Na základě výše uvedených skutečností rozhodl Městský úřad Česká Lípa, Odbor dopravy jak je ve výroku uvedeno.

#### **Poučení o odvolání:**

Proti tomuto rozhodnutí je možno podat odvolání podle § 81 a § 82 správního řádu, do 15 dnů ode dne jeho oznámení ke Krajskému úřadu Libereckého kraje, se sídlem U Jezu 642/2a, Liberec IV, PSČ 461 80, podáním učiněným u Městského úřadu Česká Lípa, Odboru dopravy (ust. § 86 odst. 1 správního řádu). Včas podané odvolání má odkladný účinek.

Pokud Vám nebylo předmětné rozhodnutí doručeno poštovním doručovatelem přímo do vlastních rukou, ale ve smyslu § 24 odst. 1 správního řádu bylo uloženo na poště, potom se za den doručení považuje desátý den od tohoto uložení, nikoli až následné faktické převzetí rozhodnutí po uplynutí této desetidenní lhůty. V tomto případě se lhůta pro příp. podání odvolání nepočítá od faktického převzetí předmětného rozhodnutí účastníkem řízení, ale už od jedenáctého dne od uložení písemnosti na poště.



**František Ondřej**  
vedoucí odboru dopravy

#### **Příloha:**

Příloha č. 1 – Situace

---

#### **Adresa úřadu:**

náměstí T. G. Masaryka č. p. 1 • 470 36 Česká Lípa  
fax: +420 487 881 177 • IČ: 00260428 • DIČ: CZ00260428  
<http://www.mucl.cz> • e-mail: [podatelna@mucl.cz](mailto:podatelna@mucl.cz) • ID DS: bkfb3p

**Rozdělovník:**

*(účastník řízení dle § 27 odst. 1 správního řádu)*

Město Doksy, IČ: 002 60 444, se sídlem náměstí Republiky 193, 472 01 Doksy

v zastoupení

Ing. Martina Hřebřivoá, IČ: 738 42 346, se sídlem Skalická 736, 473 01 Nový Bor

Liberecký kraj, IČ: 708 91 508, se sídlem U Jezu 642/2a, Liberec IV-Perštýn, PSČ: 460 01, zastoupený Krajskou správou silnic Libereckého kraje, příspěvkovou organizací, IČ: 709 46 078, se sídlem České mládeže 632/32, Liberec VI-Rochlice, PSČ: 460 06

**Poplatek:**

Podle položky 36 písm. a) sazebníku správních poplatků, který je přílohou zák. č. 634/2004 Sb., o správních poplatcích, ve znění pozdějších předpisů, se za vydání povolení o ke zvláštnímu užívání silnice a místní komunikace vybírá správní poplatek ve výši **1000 Kč**. Žadatel poplatek uhradil MěÚ Česká Lípa – VS: 1365202660, dne 26.06 2019.













**UPOZORNĚNÍ:**

Toto rozhodnutí je pouze souhlasem s umístěním vedení v pozemku komunikace a nenahrazuje povolení zvláštního užívání ve smyslu ustanovení § 25 odst. 6 písm. c) bod 3. zákona o pozemních komunikacích (k realizaci stavby).

**Adresa úřadu:**

náměstí T. G. Masaryka č. p. 1 • 470 36 Česká Lípa  
fax: +420 487 881 177 • IČ: 00260428 • DIČ: CZ00260428  
<http://www.mucl.cz> • e-mail: [podatelna@mucl.cz](mailto:podatelna@mucl.cz) • ID DS: bkf3e3p



írodní		Kamenná obruba 200/300/1000
		Kamenný krajník 120/250/1000
		Kamenný krajník 120/250/1000 zapuštěný
		Betonová obruba 150/300/1000
sjezdů		Betonová sadová obruba 50/250/500(1000)
		Chodníková obruba 100/250/1000 zapuštěná
zdů		Nové vodorovné dopravní značení
		Stávající vodorovné dopravní značení V7a
		Přesazená stávající uliční vpust'
		Hranice pozemků
		Proslučkováná hranice pozemků
		Stávající svislé dopravní značení

#### POZNÁMKA :

Materiálová specifikace dle NV č.163/2002 Sb., kterým se stanoví technické požadavky na vybrané stavební výrobky  
TN TZÚS 12.03.04 až 06 - Technický návod pro materiály a zařízení užívané k realizaci bezbariérových úprav

SO 101 CHODNÍK

SO 401 VEŘEJNÉ OSVĚTLENÍ

DOKUMENTACE PRO SPOLEČNÉ POVOLENÍ STAVBY

SOUŘADNÝ SYSTÉM: S-JTSK


VÝŠKOVÝ SYSTÉM: Bpv

REDUKCE VÝŠEK: 280 m.n.m



Ing.Martina HŘEBŘINOVÁ  
PROJEKCE, IČO 738 42 346

zodpovědný projektant:	Ing.M.Hřebřinová	
vypracoval:		
objednatel: Město Doksy, Náměstí Republiky 193, 472 01 Doksy, IČO 002 60 444		
akce:  <b>DOKSY - CHODNÍK VALDŠTEJNSKÁ</b>	čísl.zak.:	1707
	stupeň:	DUR/DSP
	datum:	03/2018
	měřítko:	1:200
příloha:  <b>KOORDINAČNÍ SITUACE - ČÁST I</b>	čísl.výkr.	čísl.soupr.
	C. - 3.a	

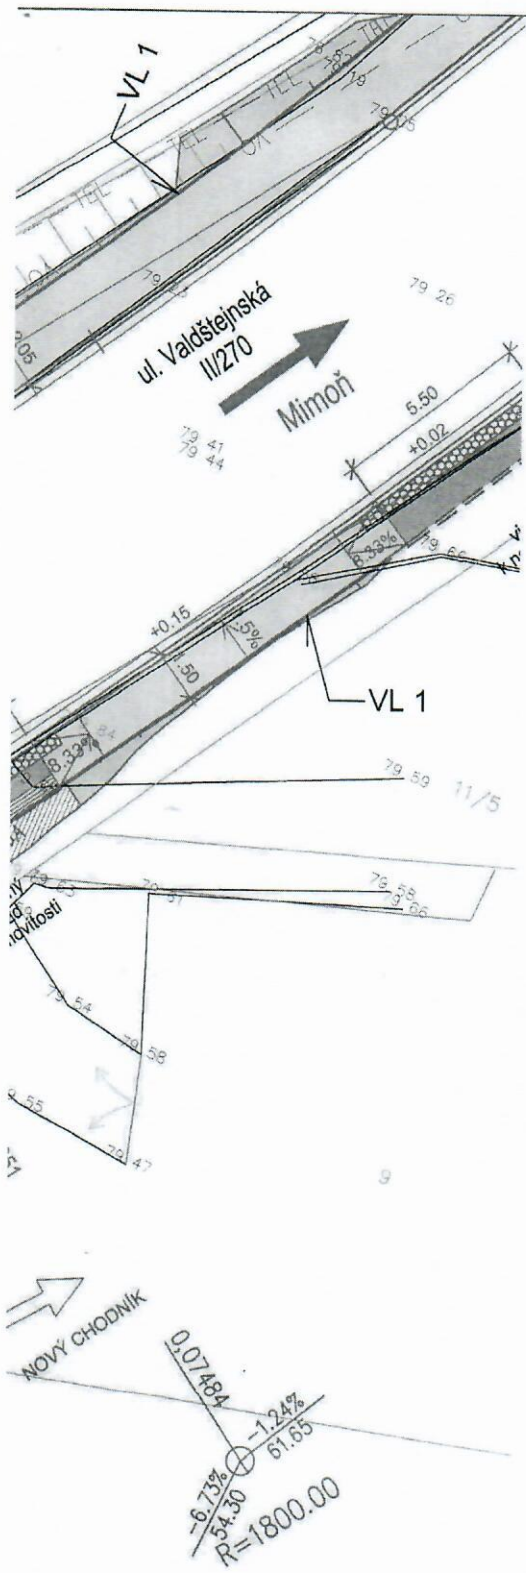

## LEGENDA :

	Betonová zámková dlažba tl. 0,06m, 100 x 200, odstín p
	Kamenná mozaika, odstín tmavě šedý, 50 x 60
	Betonová zámková dlažba tl. 0,08m, v místě sjezdů 100 x 200, odstín přírodní
	Kamenná dlažba, odstín tmavě šedý, 100 x 100, v místě
	Betonová dlažba s hmatovou úpravou tl.0,06, 100 x 100, odstín červený
	Betonová dlažba s hmatovou úpravou tl.0,08, v místě sjezdů 100 x 100, odstín červený
	Dlažba COMCON CDR 35 (odstín bílý)
	Reliéfní dlažba COMCON CD30 (odstín bílý)
	Dlažba COMCON CDR 60 (odstín bílý)
	Reliéfní dlažba COMCON CD60 (odstín bílý)
	Doplnění vjezdů Rmat
	Doplnění konstrukce vozovky - asfaltový povrch
	Zatravnění

## LEGENDA STÁVAJÍCÍCH INŽENÝRSKÝCH SÍTÍ


	STÁVAJÍCÍ VENKOVNÍ SILOVÉ VEDENÍ VYSOKÉHO NAPĚTÍ
	STÁVAJÍCÍ VENKOVNÍ SILOVÉ VEDENÍ NÍZKÉHO NAPĚTÍ
	STÁVAJÍCÍ TELEFON PODZEMNÍ
	STÁVAJÍCÍ DEŠŤOVÁ KANALIZACE PODZEMNÍ
	STÁVAJÍCÍ SPLAŠKOVÁ KANALIZACE PODZEMNÍ
	STÁVAJÍCÍ VODOVODNÍ POTRUBÍ PITNÉ VODY PODZEMNÍ
	STÁVAJÍCÍ PLYNOVODNÍ POTRUBÍ STŘEDOTLAKÉ PODZEMNÍ
	STÁVAJÍCÍ VEŘEJNÉ OSVĚTLENÍ PODZEMNÍ


STÁVAJÍCÍ INŽENÝRSKÉ SÍTĚ JSOU ZAKRESLENY POUZE INFORMATIVNĚ!  
PŘED ZAHÁJENÍM ZEMNÍCH PRACÍ NUTNO VYTÝČIT!

## LEGENDA VODÍCÍ LINIE


- VL 1 nová sadová obruba  
umístěna 6 cm nad niveletou chodníku
- VL 2 stávající zástavba, podezdívka oplocení




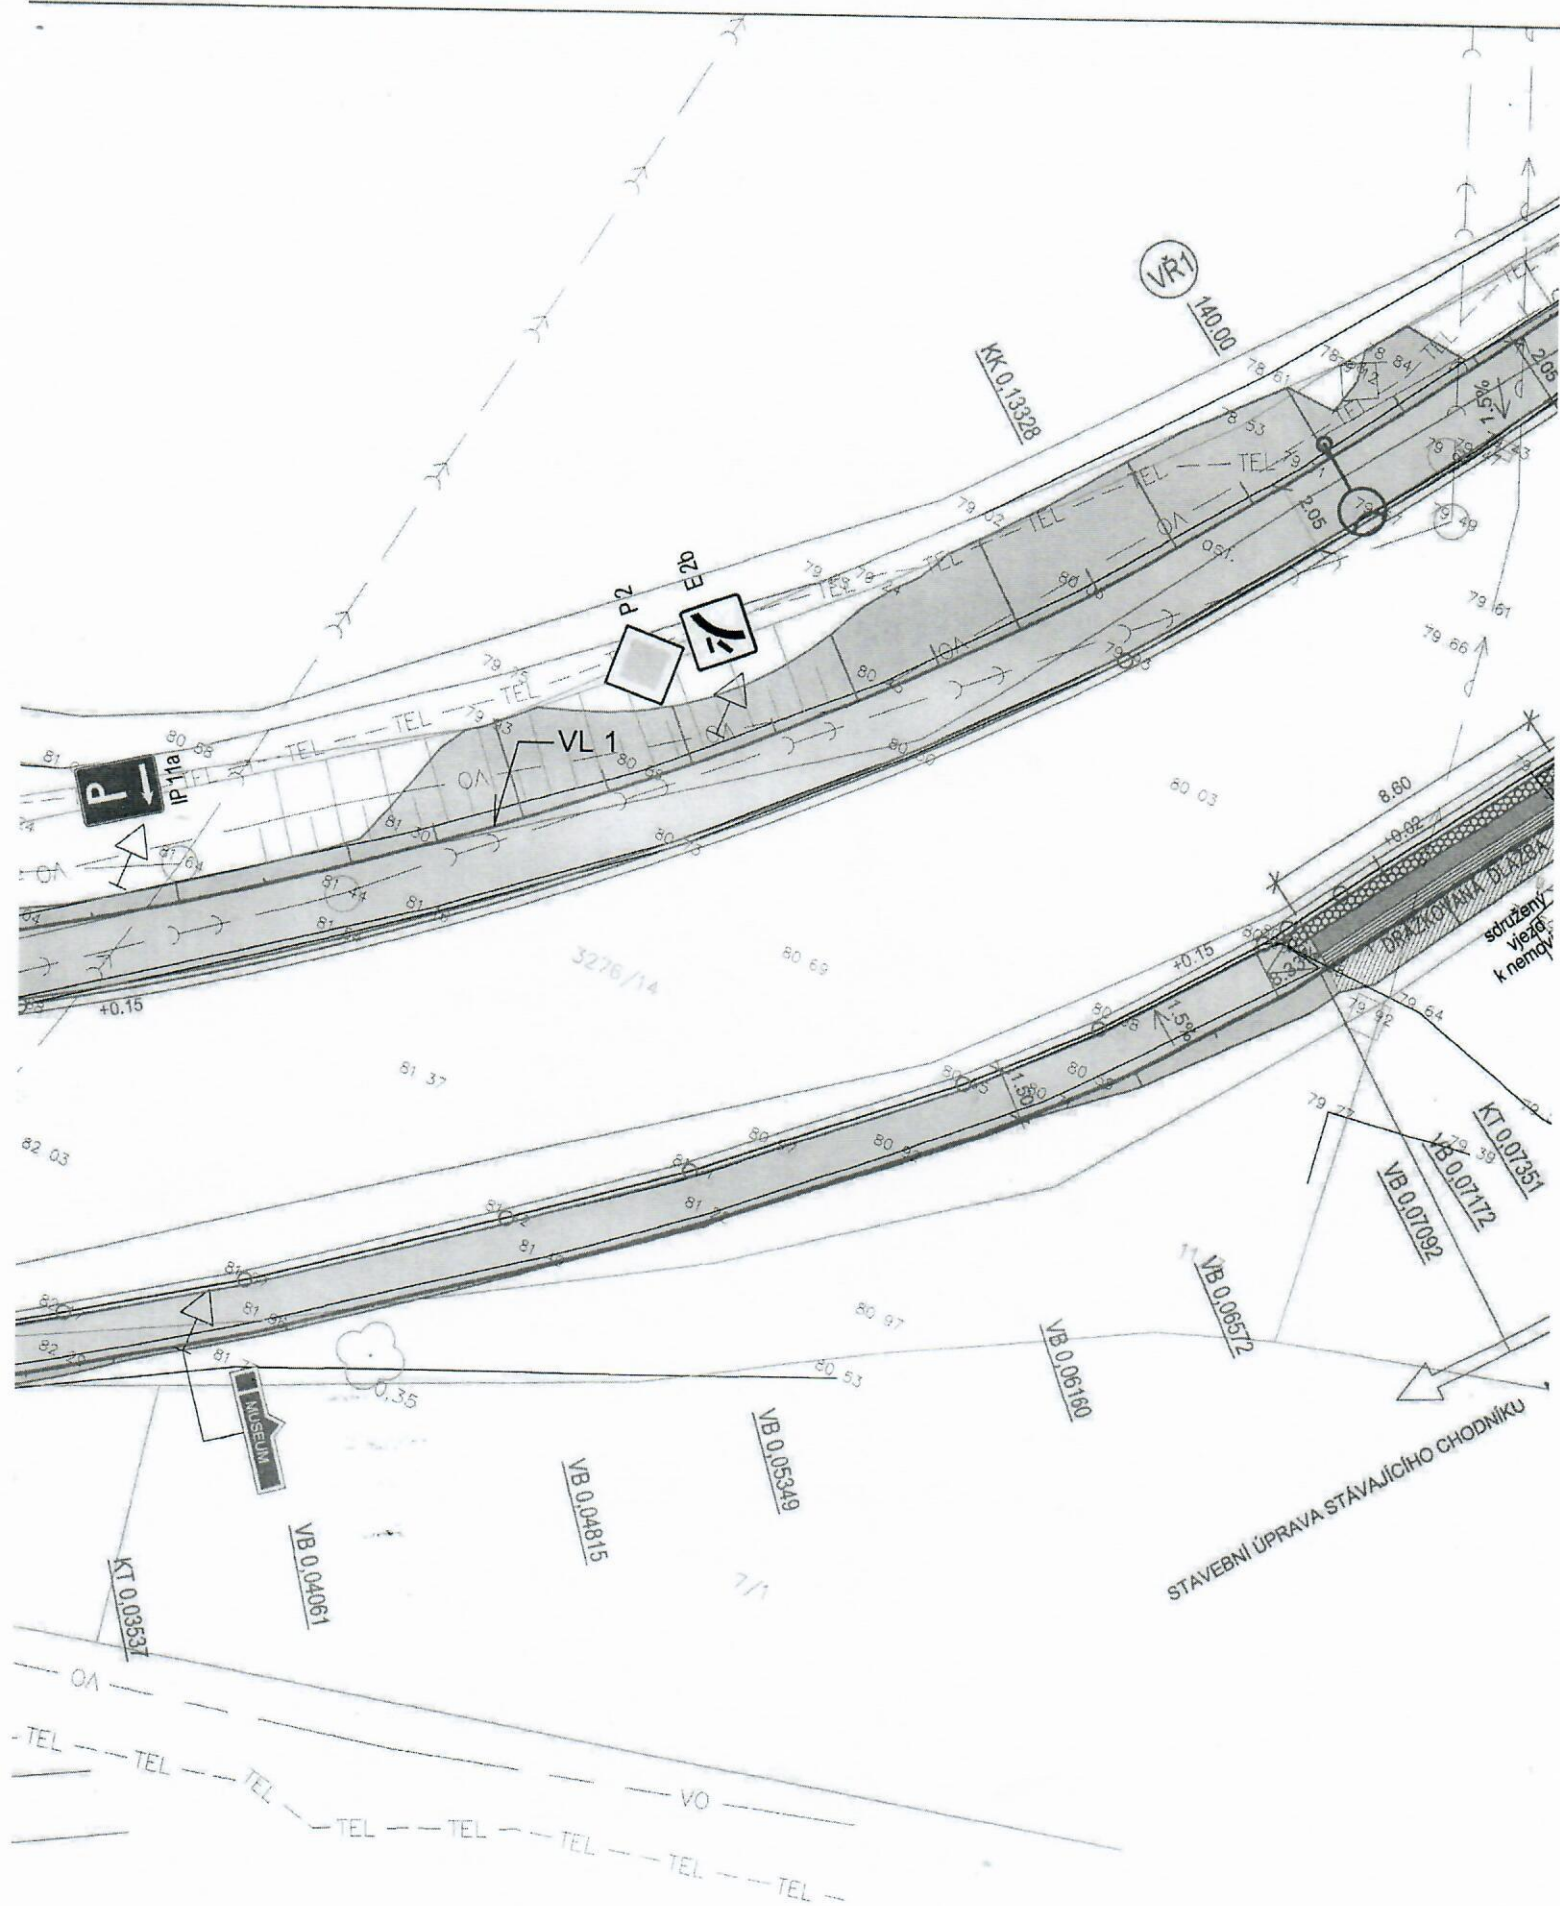

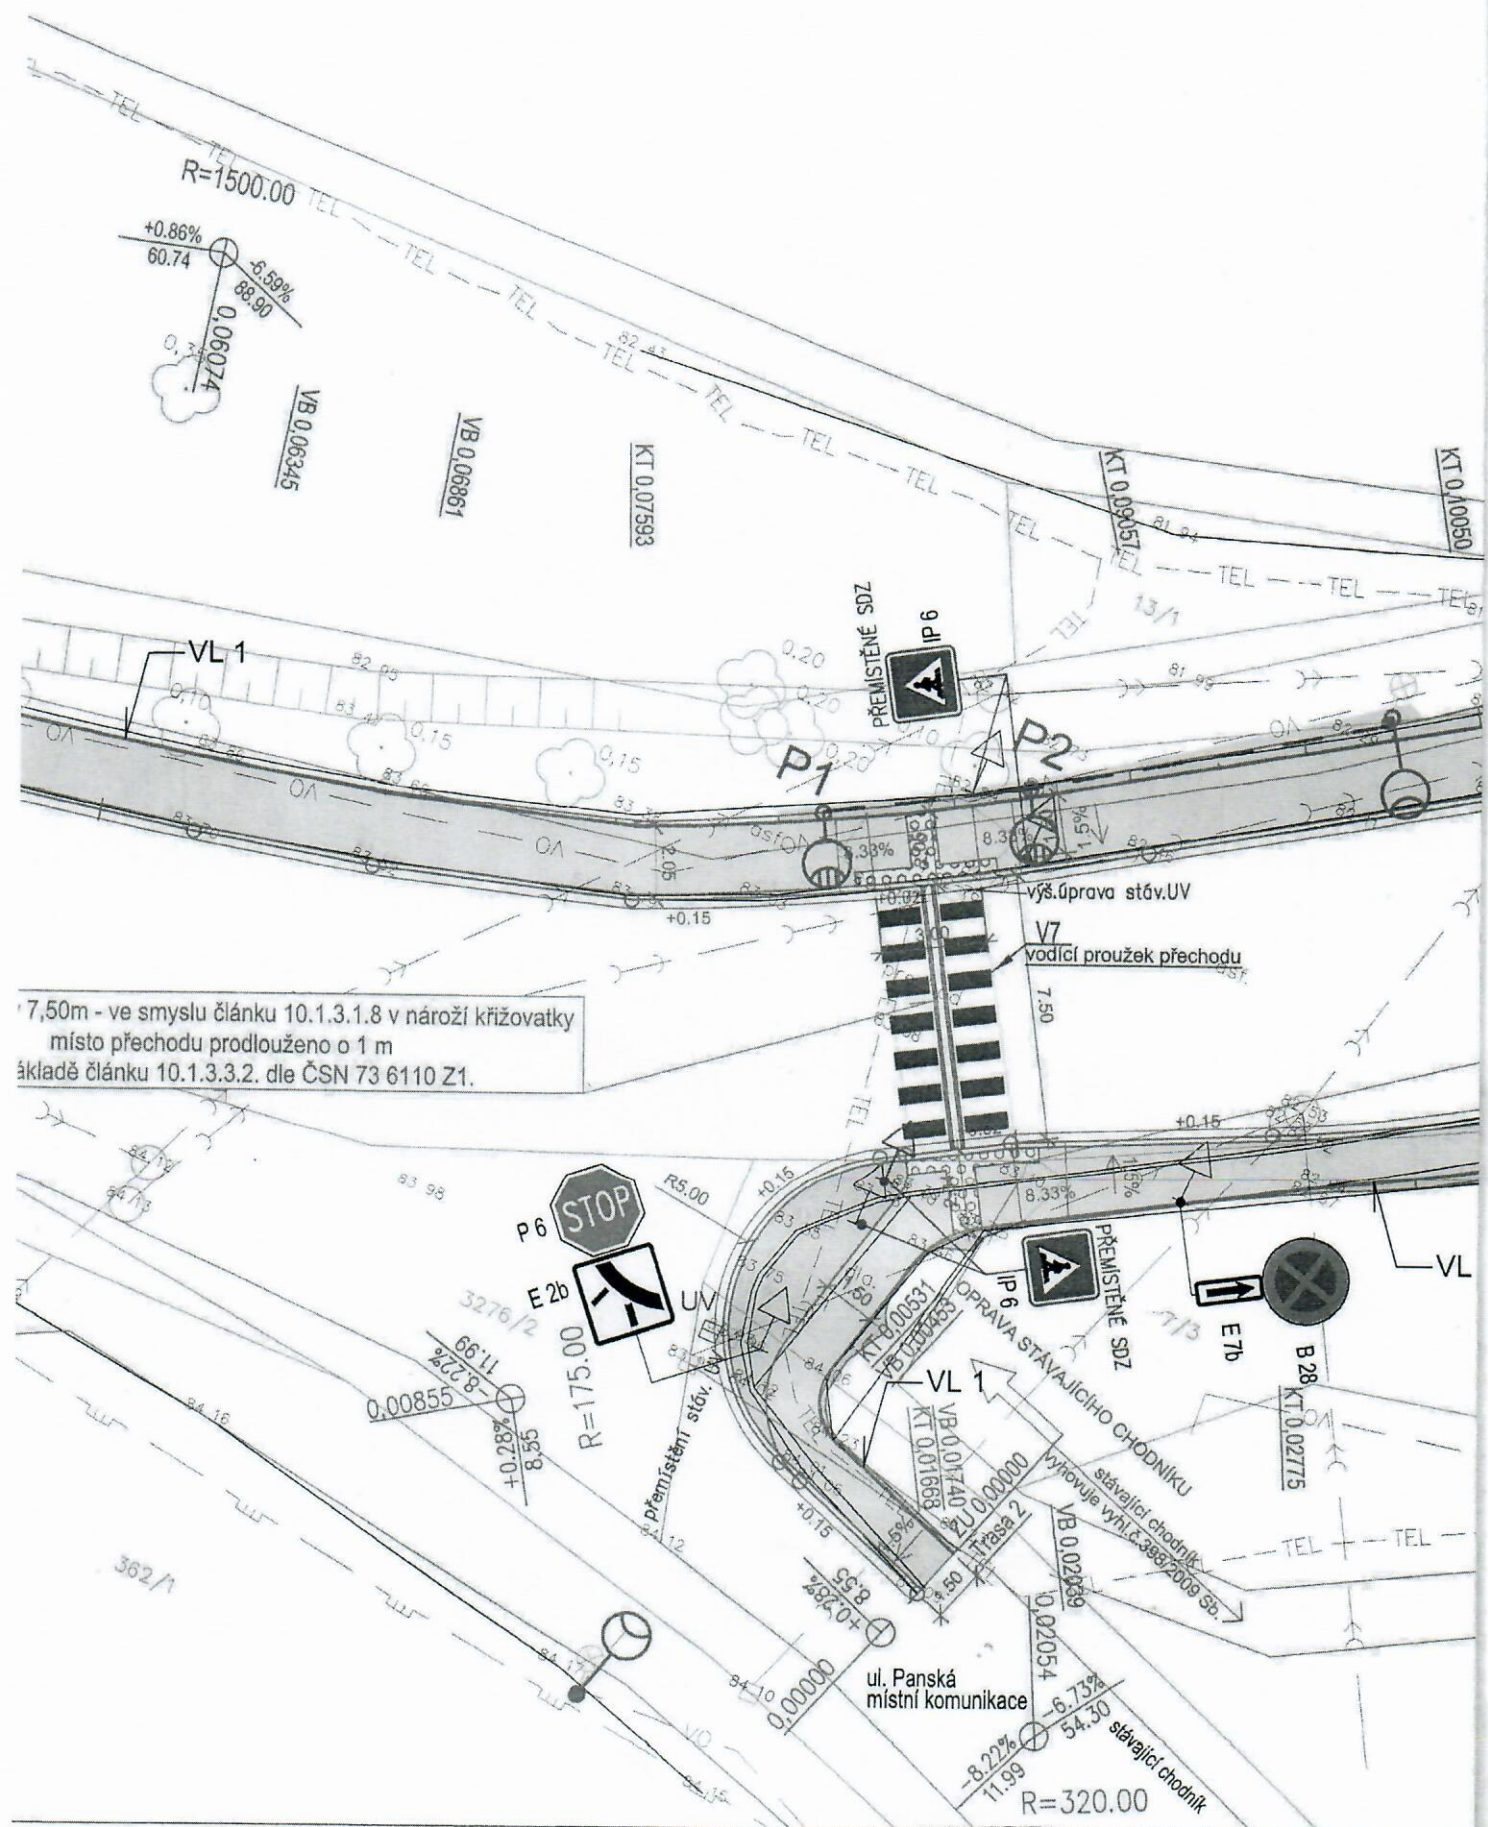



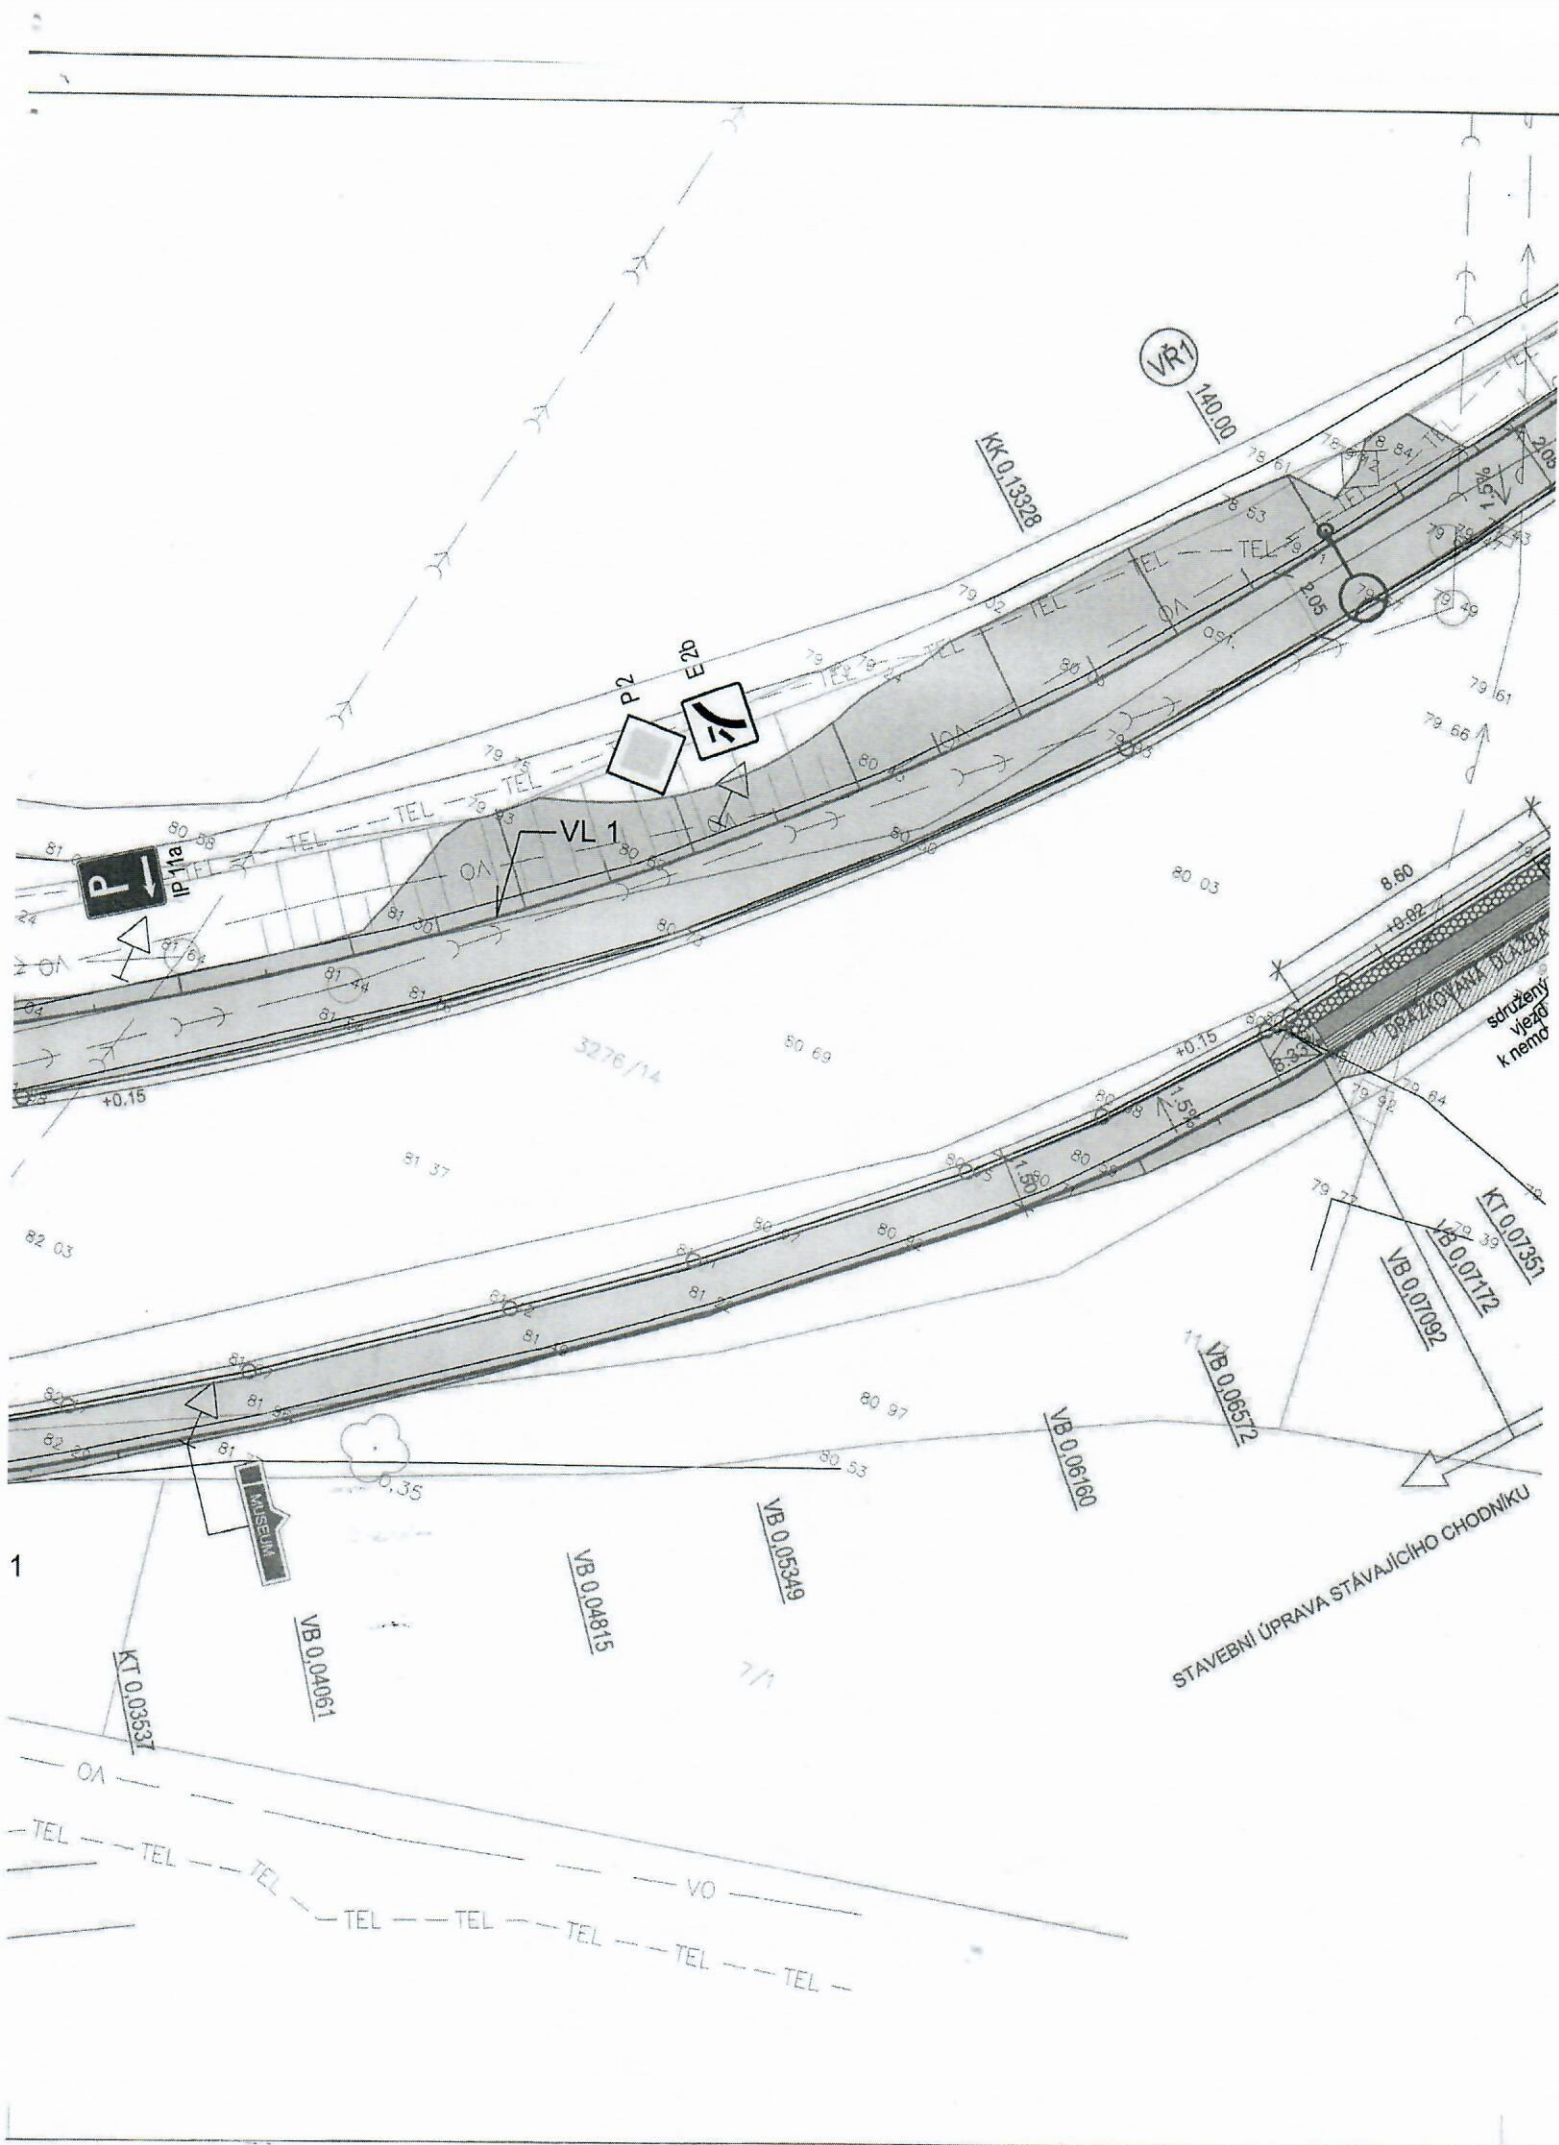

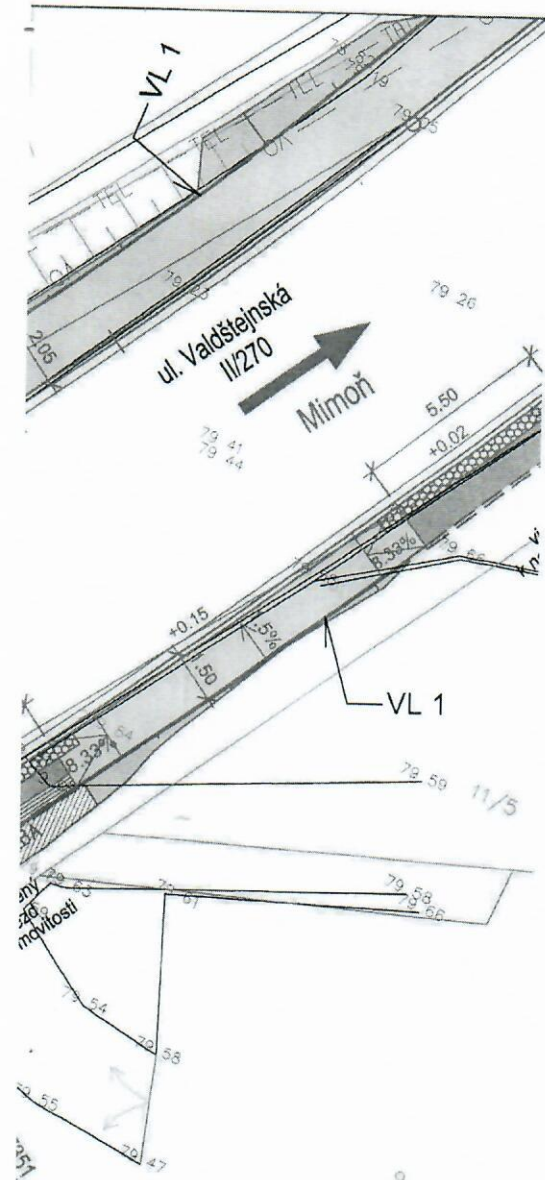

## LEGENDA :

	Betonová zámková dlažba tl. 0,06m, 100 x 200, odstín p
	Kamenná mozaika, odstín tmavě šedý, 50 x 60
	Betonová zámková dlažba tl. 0,08m, v místě sjezdů 100 x 200, odstín přírodní
	Kamenná dlažba, odstín tmavě šedý, 100 x 100, v místě
	Betonová dlažba s hmatovou úpravou tl.0,06, 100 x 100, odstín červený
	Betonová dlažba s hmatovou úpravou tl.0,08, v místě sjezdů 100 x 100, odstín červený
	Dlažba COMCON CDR 35 (odstín bílý)
	Reliéfní dlažba COMCON CD30 (odstín bílý)
	Dlažba COMCON CDR 60 (odstín bílý)
	Reliéfní dlažba COMCON CD60 (odstín bílý)
	Doplnění vjezdů Rmat
	Doplnění konstrukce vozovky - asfaltový povrch
	Zatravnění

## LEGENDA STÁVAJÍCÍCH INŽENÝRSKÝCH SÍTÍ

	STÁVAJÍCÍ VENKOVNÍ SILOVÉ VEDENÍ VYSOKÉHO NAPĚTÍ
	STÁVAJÍCÍ VENKOVNÍ SILOVÉ VEDENÍ NÍZKÉHO NAPĚTÍ
	STÁVAJÍCÍ TELEFON PODZEMNÍ
	STÁVAJÍCÍ DEŠŤOVÁ KANALIZACE PODZEMNÍ
	STÁVAJÍCÍ SPLAŠKOVÁ KANALIZACE PODZEMNÍ
	STÁVAJÍCÍ VODOVODNÍ POTRUBÍ PITNÉ VODY PODZEMNÍ
	STÁVAJÍCÍ PLYNOVODNÍ POTRUBÍ STŘEDOTLAKÉ PODZEMNÍ
	STÁVAJÍCÍ VEŘEJNÉ OSVĚTLENÍ PODZEMNÍ

STÁVAJÍCÍ INŽENÝRSKÉ SÍTĚ JSOU ZAKRESLENY POUZE INFORMATIVNĚ!  
PŘED ZAHÁJENÍM ZEMNÍCH PRACÍ NUTNO VYTÝČIT!

## LEGENDA VODÍCÍ LINIE

- VL 1 nová sadová obruba  
umístěna 6 cm nad niveletou chodníku
- VL 2 stávající zástavba, podezdívka oplocení