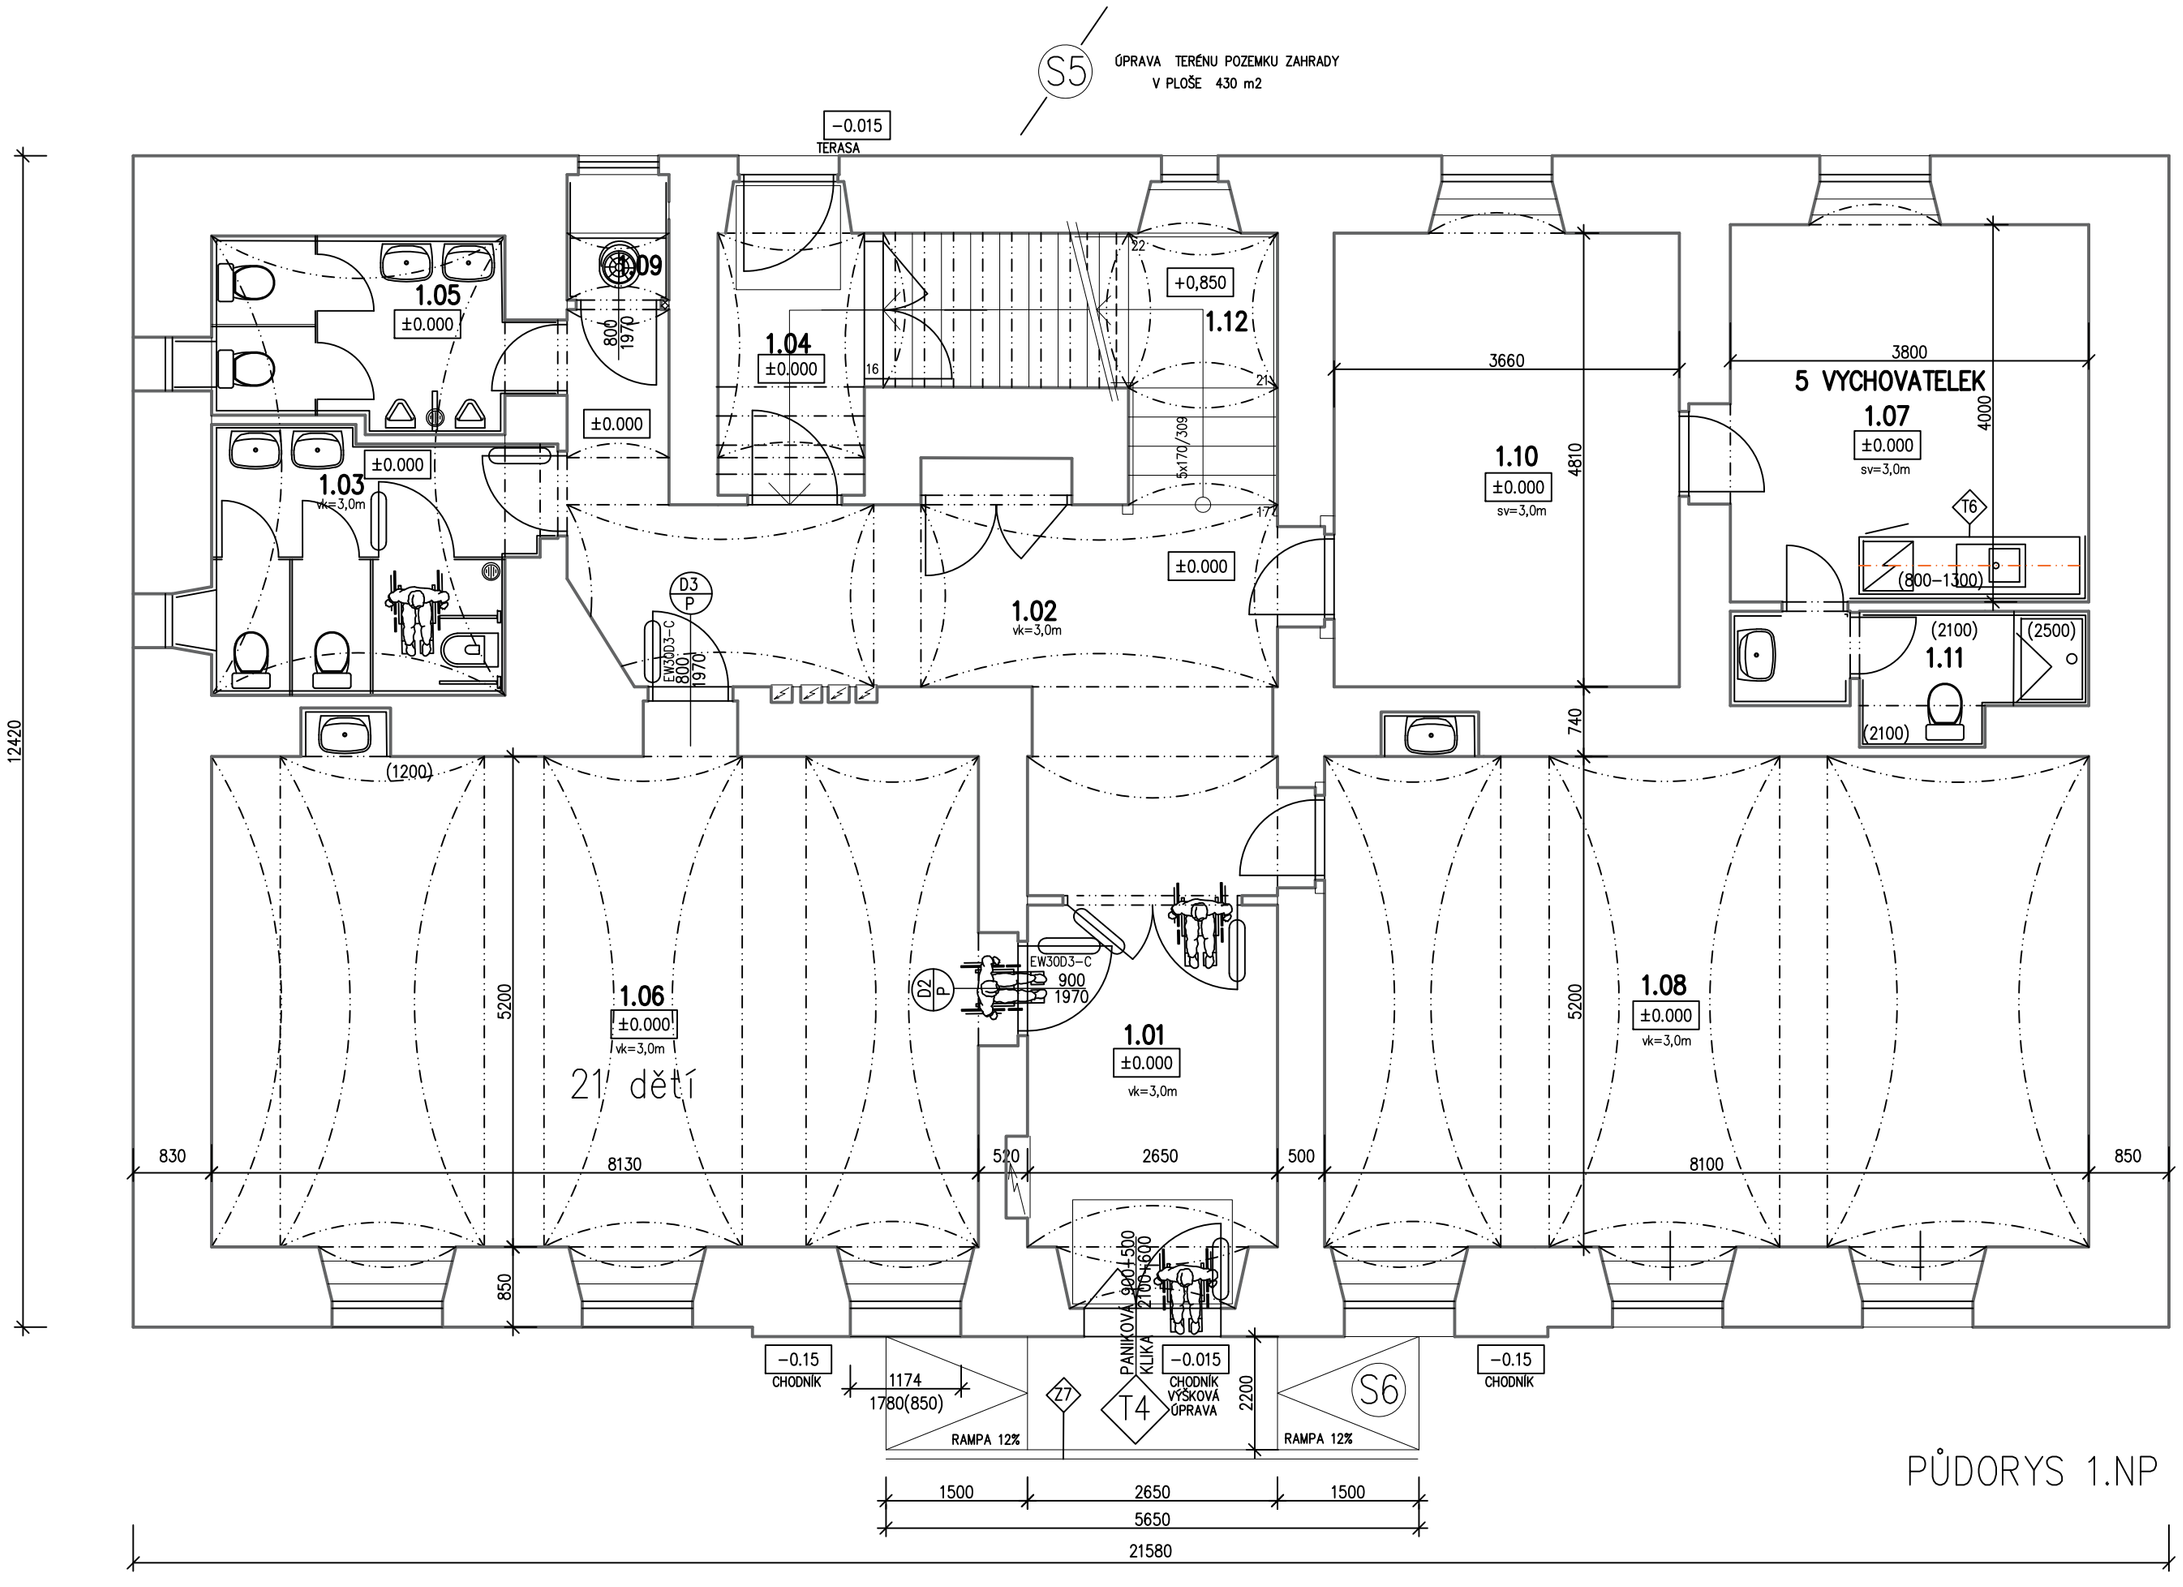

PŮDORYS 1.NP

Tabulka místností					
Číslo	Jméno	Plocha [m²]	Výška [m]	Podlaha	Sokl / lišta	Stěna / strop
1.01	ZÁDVEŘÍ	10,80	3,0	DLAŽBA KERAMICKÁ	KERAMICKÝ SOKL	MALBA/MALBA
1.02	CHODBA	23,30	3,0	DLAŽBA KERAMICKÁ	KERAMICKÝ SOKL	MALBA/MALBA
1.03	WC DÍVKY / INVALIDNÍ M/Ž	9,25	2,5–3,0	DLAŽBA KERAMICKÁ		KER.OBKLAD/MALBA
1.04	ZÁDVEŘÍ SKLEPA	5,00	3,0	DLAŽBA KERAMICKÁ	KERAMICKÝ SOKL	MALBA/MALBA
1.05	WC CHLAPCI	6,70	2,5–3,0	DLAŽBA KERAMICKÁ		KER.OBKLAD/MALBA
1.06	HERNA DĚTÍ	43,85	3,15	VINYLOVÉ LAMELY	VINYLOVÝ SOKL	K.OBKL/MALB/MALBA
1.07	DENNÍ MÍSTNOST VYCHOVATELEK	15,66	3,0	PVC PODLAHA	PVC OLIŠTOVÁNÍ	K.OBKL/MALB/MALBA
1.08	HERNA DĚTÍ	43,00	2,5–3,00	VINYLOVÉ LAMELY	VINYLOVÝ SOKL	MALBA/MALBA
1.09	ÚKLIDOVÁ KOMORA	1,40	3,00	DLAŽBA KERAMICKÁ		KER.OBKLAD/MALBA
1.10	ŠATNA DĚTÍ	17,80	3,0	PVC PODLAHA	PVC OLIŠTOVÁNÍ	MALBA/MALBA
1.11	WC A SPRCHA VYCHOVATELÉ	4,30	3,0	DLAŽBA KERAMICKÁ		KER.OBKLAD/MALBA
1.12	SCHODIŠTĚ 1.NP–2.NP	13,6	2,8	KAMENNÉ STUPNĚ	KERAMICKÝ SOKL	OLEJ. NÁTĚR/MALBA

DODAVATEL JE POVINEN OVĚŘIT ROZMĚRY NA STAVBĚ PŘED ZAHÁJENÍM VÝROBY
VŠECHNY ZMĚNY OPROTI NAVRŽENÉMU ŘEŠENÍ JE DODAVATEL POVINEN NECHAT SCHVÁLIT AUTOREM PROJEKTU

investor:
Město Doksy, se sídlem městského úřadu
náměstí Republiky 193, 472 01 Doksy
Česká republika

datum schválení:.....

Profese:
D.1.1. STAVEBNÍ ČÁST

projektoval	kreslil	odpovědný projektant	vedoucí projektant
Ing.arch.ST.KOPECKÝ			Ing.arch.ST.KOPECKÝ

autorizace

S

S.O.: Doksy | K.Ú.: Doksy | parc.č.: 485 | datum: 09/2019

akce:
KNIHOVNA DOKSY –
–změna užívání stavby na ŠKOLNÍ DRUŽINU
Valdštejnská ul. č.p. 251

formát: A1
stupeň PD: DPS
měřítko: 1:50
zak.č.: 2019.11.2
č.výkresu: N2
č.výtisku:

obsah výkresu:
PŮDORYS 1.NP – NÁVRH

část: D.1.1.