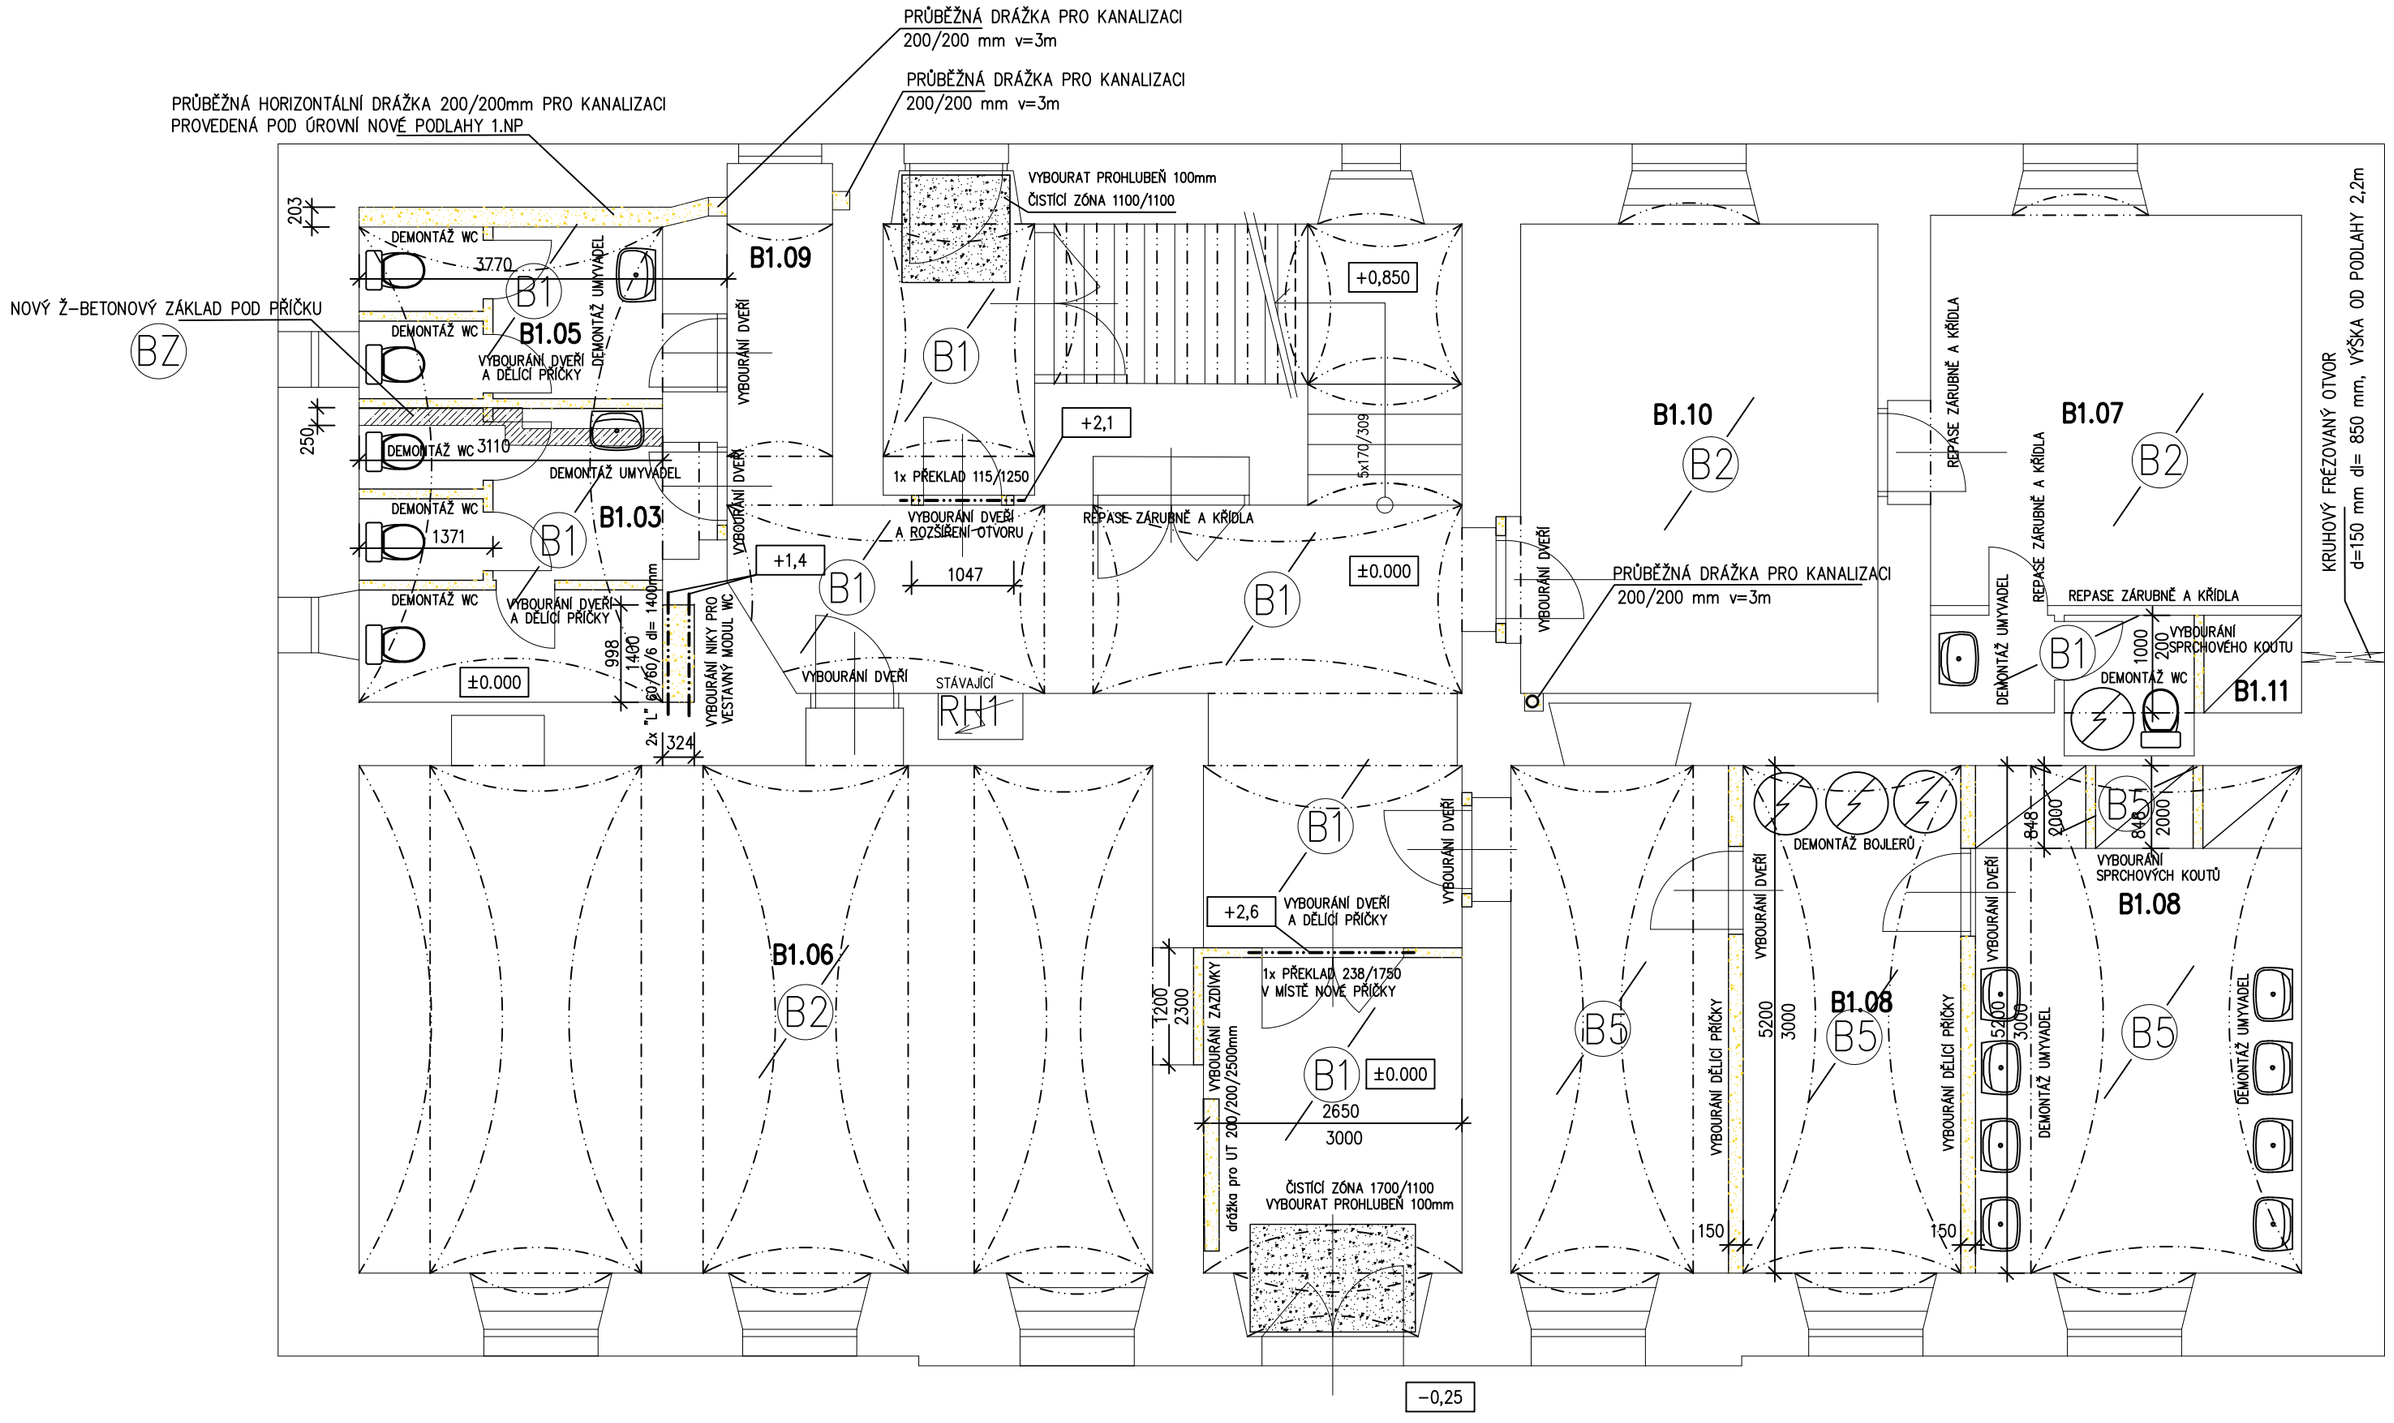

PŮDORYS 1.NP– BOURÁNÍ

LEGENDA:

BOURÁNÍ CIHELNÉHO ZDIVA

(B1) BOURÁNÍ KERAMICKÝCH DLAŽEB VČETNĚ BETONOVÉHO POTĚRU
PROŘEZÁNÍ DRÁŽEK PRO ROZVODY KANALIZACE
A VODOVODNÍCH ROZVODŮ VEDENÝCH PODLAHOU
ZAPLNĚNÍ DRÁŽEK PO INSTALACI KANALIZACE
VYROVNÁVACÍ PODKLADNÍ BETON
PENETRACE PODKLADU
TEKUTÁ HYDROIZOLACE POMOCÍ DISPERZNÍHO NÁTĚRU
NOVÁ KERAMICKÁ DLAŽBA NA FLEXIBILNÍ LEPIDLO
SPÁDOVÁNÍ K PODLAHOVÝM KANÁLKŮM

(B2) ODSTRANĚNÍ PVC KRYTINY A OLIŠTOVÁNÍ
VYBOURÁNÍ NARUŠENÝCH ČÁSTÍ OSB DESEK
OPRAVNÝ VYROVNÁVACÍ POTĚR

(B5) BOURÁNÍ KERAMICKÝCH DLAŽEB VČETNĚ BETONOVÉHO POTĚRU
NOVÝ VYROVNÁVACÍ PODKLADNÍ BETON
SAMONIVELAČNÍ VYROVNÁVACÍ STĚRKA POD VINYLOVOU PODLAHU

(BZ) NOVÝ Ž-BETONOVÝ ZÁKLAD POD PŘÍČKU

VÝPIS PŘEKLADŮ:

1x PREFABRIKOVANÝ PŘEKLAD NOSNÝ 238/1750
1x PREFABRIKOVANÝ PŘEKLAD 115/1250

2x "L" 60/60/6 dl= 1400mm

S

investor:
Město Doksy, se sídlem městského úřadu
náměstí Republiky 193, 472 01 Doksy
Česká republika

datum schválení:.....

Profese: D.1.1. STAVEBNÍ ČÁST

projektoval	kreslil	odpovědný projektant	vedoucí projektant
Ing.arch.ST.KOPECKÝ			Ing.arch.ST.KOPECKÝ

autorizace

S.Ú.: Doksy	K.Ú.: Doksy	parc.č.: 485	datum: 09/2019

akce:
KNIHOVNA DOKSY –
–změna užívání stavby na ŠKOLNÍ DRUŽINU
Valdštejnská ul. č.p. 251

formát: A1
stupeň PD: DPS
měřítko: 1:50
zak.č.: 2019.11.2
č.výkresu: 3
č.výtisku:

obsah výkresu: PŮDORYS 1.NP – BOURÁNÍ
část: D.1.1.