


Oprava destrukce zhlaví plná vazba

**náhrada destruované časti vzpěry plné vazby
lepenou protezou 180/340mm, dl. cca 1.75m**

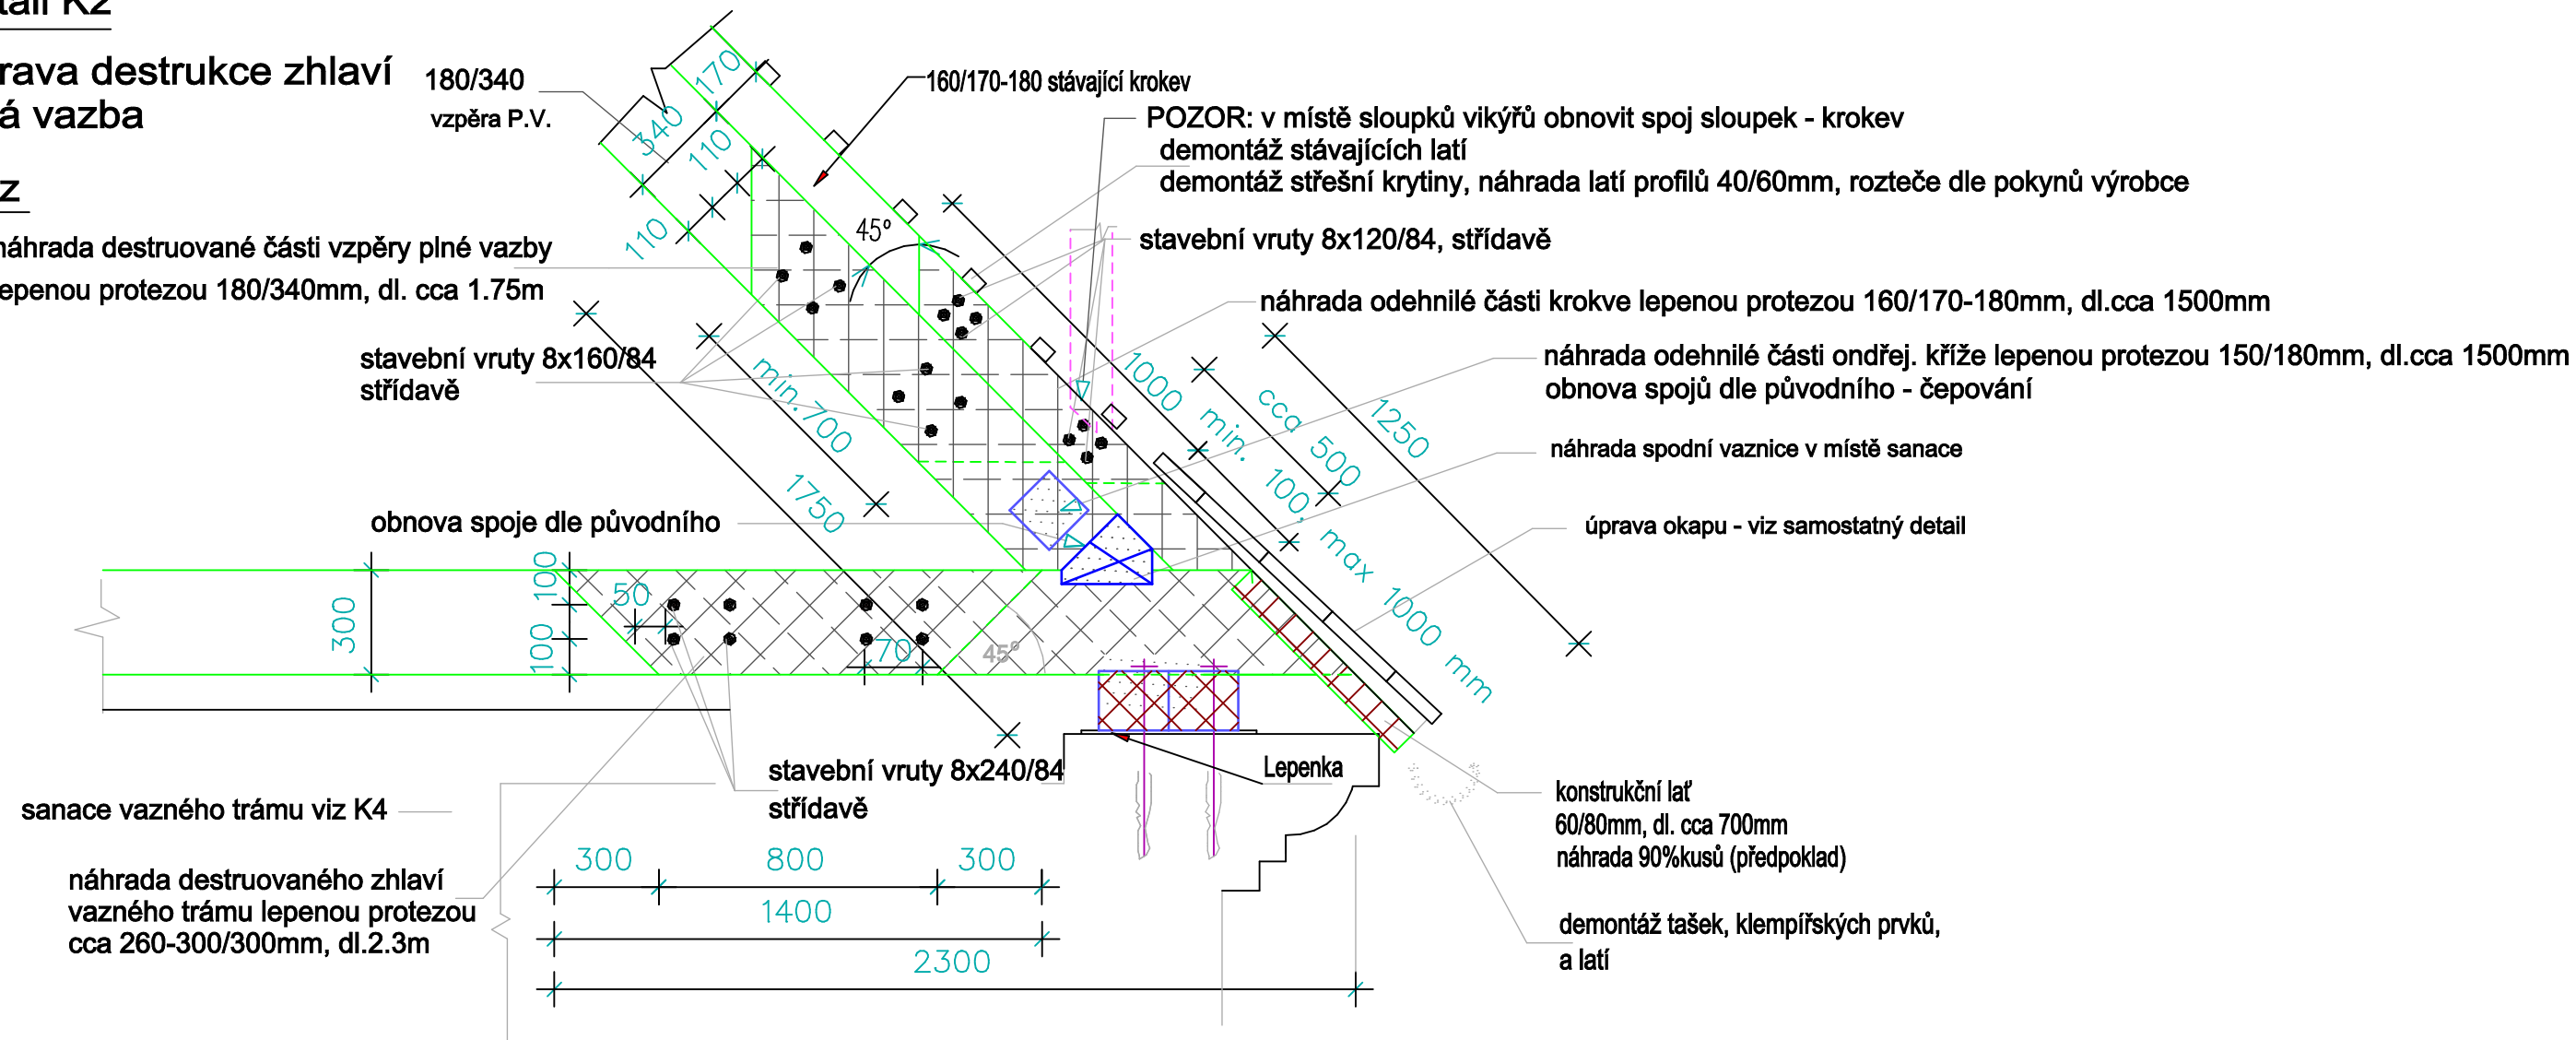

Technical drawing of a beam repair showing dimensions and components:

- Top dimensions: 300, 800, 300 (total 1400)
- Bottom dimensions: 70, 70 (total 140)
- Left side dimension: 140
- Right side dimension: 2300
- Labels:
 - stojatý rovný plát protichůdně seříznutý (s podkosenými čely)
 - náhrada stávající pozednice viz K5
 - náhrada destruovaného zhlaví vazného trámu lepenou protezou cca 260-300/300mm, dl.2.3m

Při provádění sanačních prací v místě úžlabí, nutno uvažovat i s řezivem pro vyrovnání nerovností stávajícího krovu, konstrukční řezivo vyrobít z hranolů 100x80mm

Nové řezivo bude přesně lícovat s původním prvkem a bude mít ručně opracovaný povrch (tesaný nebo hoblovaný)

**UVEDENÉ DIMENZE STAVEBNÍCH VRUTŮ JSOU POUZE ORIENTAČNÍ!!!
SLOUŽÍ PRO POLOŽKY VE VÝKAZU VÝMĚR.
V PŘÍPADĚ REALIZACE VARIANTY SE STABILIZACÍ LEPENÝCH SPOJŮ
STAVEBNÍMI VRUTY , BUDE TYP A DIMENZE UPŘESNĚNA VÝPOČTEM
NA KONKRÉTNÍ DRUH VRUTU A JEHO STATICKÝCH VLASTNOSTÍ DÁNÝCH VÝROBCEM.**

K lepení nutno použít lepidlo o vyšší pevnosti než je pevnost dřeva ve smyku a v příčném tahu (např. polyuretanové s pevností ve smyku min.10MPa). Lepidlo musí být aplikováno na dřevo o vlhkosti do 15% při teplotě nad 16 st.C. Spára musí být kontaktní. Spoje musí být zajištěny po dobu lepení svěrným tlakem. Spojované prvky musí být řádně opracovány , max. nerovnost 0.2mm.

ZODP.PROJEKTANT	VYPRACOVAL	KONTROLOVAL	Ing. Jan CHALOUPSKÝ Projekty, průzkumy a posudky st. U Hřiště 639 Trutnov	
ING. CHALOUPSKÝ	M.Bartošová	ING. CHALOUPSKÝ		
INVESTOR: Město Doksy, náměstí Republiky 193, 472 01 Doksy				
AKCE : Revitalizace střešního pláště a souvisejících konstrukcí zámku Doksy JIŽNÍ KŘÍDLO			FORMÁT	2 A4
			DATUM	09/2017
			ÚČEL	DPS
			ČÍS.ZAK.	5024/17–b.
			MĚŘITKO	Č. VÝKRESU
OBSAH : Detail K2, spoje stavebními vruty			1 : 20	D.1.1.b.8