


Detail K5

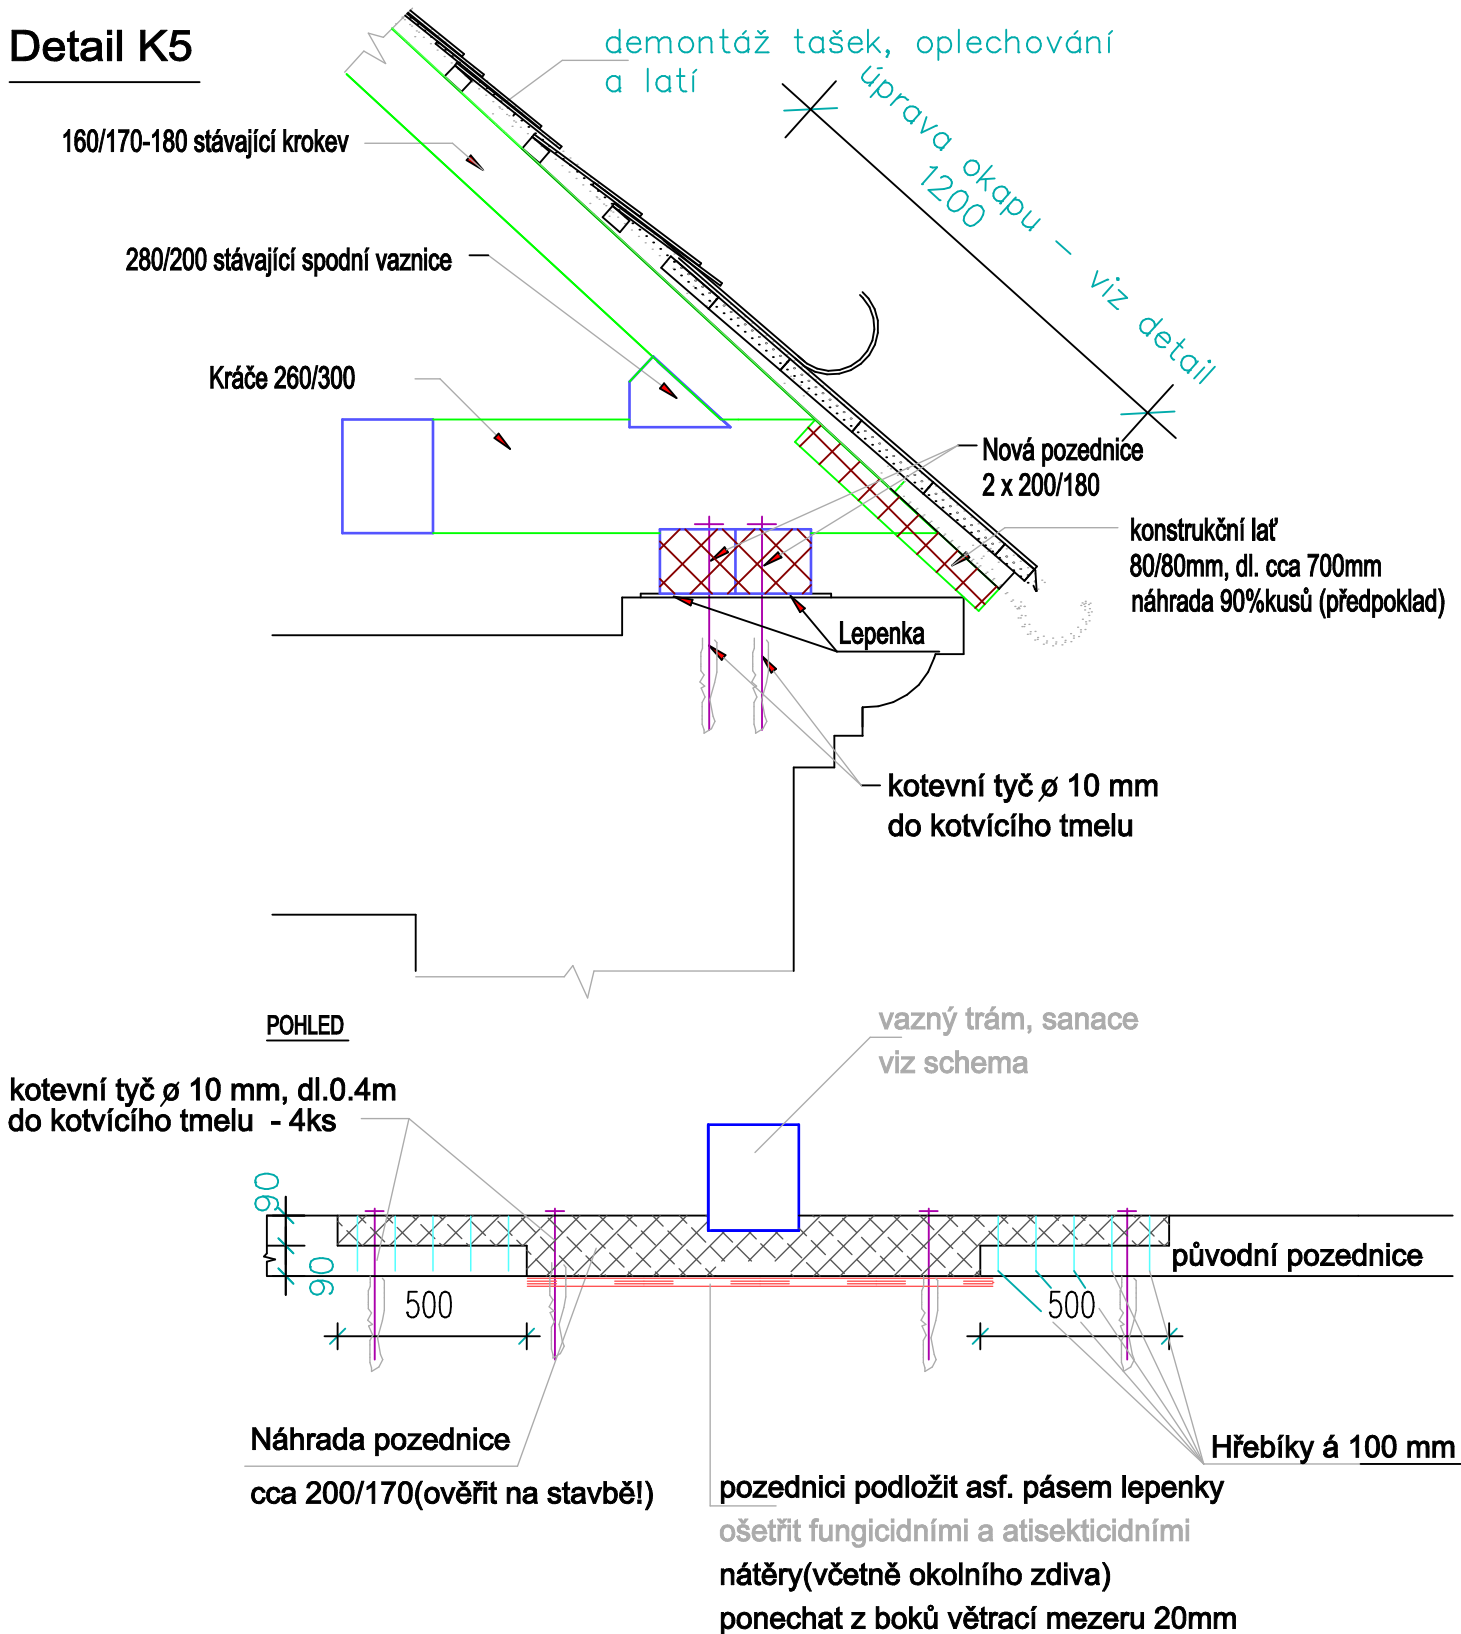

ZODP.PROJEKTANT	VYPRACOVAL	KONTRLOVAL	Ing. Jan CHALOUPSKÝ Projekty, průzkumy a posudky st. U Hřiště 639 Trutnov	
ING. CHALOUPSKÝ	M.Bartošová	ING. CHALOUPSKÝ		
INVESTOR: Město Doksy, náměstí Republiky 193, 472 01 Doksy			FORMÁT	A4
AKCE : Revitalizace střešního pláště a souvisejících konstrukcí zámku Doksy JIŽNÍ KŘÍDLO			DATUM	09/2017
			ÚČEL	DPS
			ČÍS.ZAK.	5024/17-b.
			MĚŘÍTKO	Č. VÝKRESU
OBSAH : Detail K5, náhrada pozednic			1 : 20	D.1.1.b.11.