Doksy, mobilita
- Domov pro seniory, odstranění bariér

D.1.1 Architektonicko-stavební řešení
D.1.1 b) Výkresová část

vysvětlivky:

- označení osoby s omezenou schopností pohybu (vozíčkář) - s vyznačením manévrovacího prostoru průměru 1,5m
- stávající konstrukce
- navrhované zděné konstrukce -cihly plné na MC 5 (zazdívky) / pórobetonové příčkovky
- bourané konstrukce (zdivo, dveře, zařizovací předměty...)
- výměna nevyhovujících podlah
- navrhovaná bezbariérová trasa
- navrhované madlo v chodbě ve výšce 90cm, ve schodišti ve výšce 90cm nad hranou schodišťových stupňů
- navrhované nebo stávající dveřní křídlo šířky min. 90cm s vodorovným madlem ve výšce 80-90cm -umístěné na opačné straně než jsou závěsy
- bezdrátový požární detektor kouře

stávající "bezbariérová" wc kabina

doporučuji stavebníkovi zvážit úpravu této nedávno rekontruované wc kabiny pro ZTP, zejména nevyhovující polohu klozetu a sklopných madel (není předmětem této PD)

doplnit ochranné zábradlí u vřetenové zdi

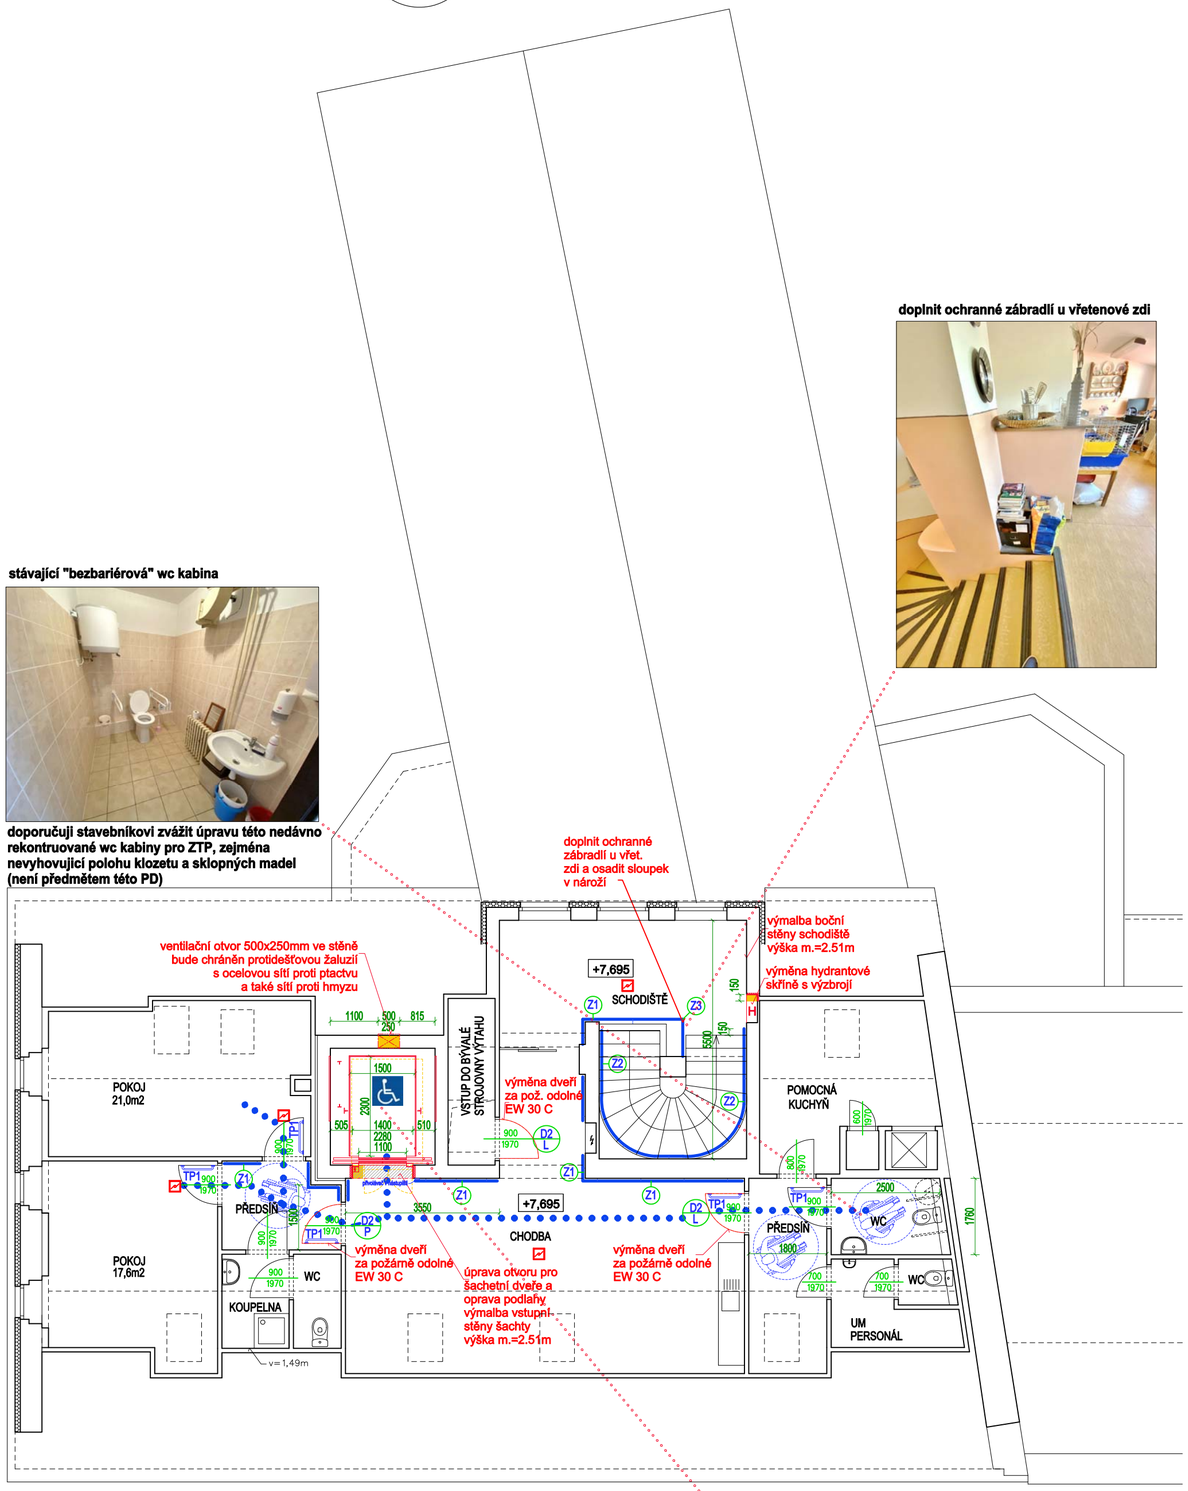

Stavební úpravy jsou podrobněji popsány v části D.1.1 a)Technická zpráva

Ve stávajícím schodišti budou osazena madla pouze po jedné straně sch. ramen, oboustranná madla nemohou být z požárních důvodů osazena, protože by zúžila únikové pruhy.
Madla budou osazena s přesahem 150mm přes 1. a poslední stupeň v rameni.
Přesah 150mm bude proveden pouze tam, kde je to možné (z důvodu bezpečnosti osob pohybujících se po schodišti).
Madla budou umístěna ve výšce 90cm nad hranou stupňů a odsazená od svislé stěny nejméně 60mm.
Tvar madla bude umožňovat uchopení rukou shora a jeho pevné sevření.
Stupnice nástupního a výstupního schodišťového stupně každého schodišťového ramene musí být výrazně kontrastně rozeznatelná od okolí. Kontrastní označení podstupnice je nepřípustné.

Dokumentace pro výběr zhotovitele

07. NAVRHOVANÉ DISPOZIČNÍ ŘEŠENÍ 3.NP M 1:100

Vypracoval:	**Radek Voce, U Kartounky 670, 470 01 Česká Lípa**
IČ :	**886 08 026**
Datum:	**červenec-srpen 2020**
Zodpovědný projektant:	**Ing. arch. Leoš Bogar, U Kartounky 670, 470 01 Česká Lípa**
Stavebník:	**Město Doksy, nám. Republiky 193, 472 01 Doksy**