

DOKUMENTACE PRO VÝBĚR ZHOTOVITELE

D1.4 Technika prostředí - VYTÁPĚNÍ - Půdorys 1.N.P-a

Vypracoval:

Ing.Ladislav Hrádek, Havířská 1987, Česká Lípa

IČ :

104 07 294

Datum:

Srpen 2020

M 1: 50

Stavebník:

Město Doksy, nám. Republiky 193, 472 01 Doksy



- STÁVAJÍCÍ ZAŘÍZENÍ VYTÁPĚNÍ – BEZE ZMĚNY
- STÁVAJÍCÍ ZAŘÍZENÍ VYTÁPĚNÍ – DEMONTÁŽ
- NOVÉ ZAŘÍZENÍ VYTÁPĚNÍ – POTRUBÍ VEDENO V PODLAŽE

DOKUMENTACE PRO VÝBĚR ZHOTOVITELE

D1.4 Technika prostředí - VYTÁPĚNÍ - Půdorys 1.N.P-b

Vypracoval:

Ing.Ladislav Hrádek, Havířská 1987, Česká Lípa

IČ :

104 07 294


Datum:

Srpen 2020

M 1: 50

Stavebník:

Město Doksy, nám. Republiky 193, 472 01 Doksy

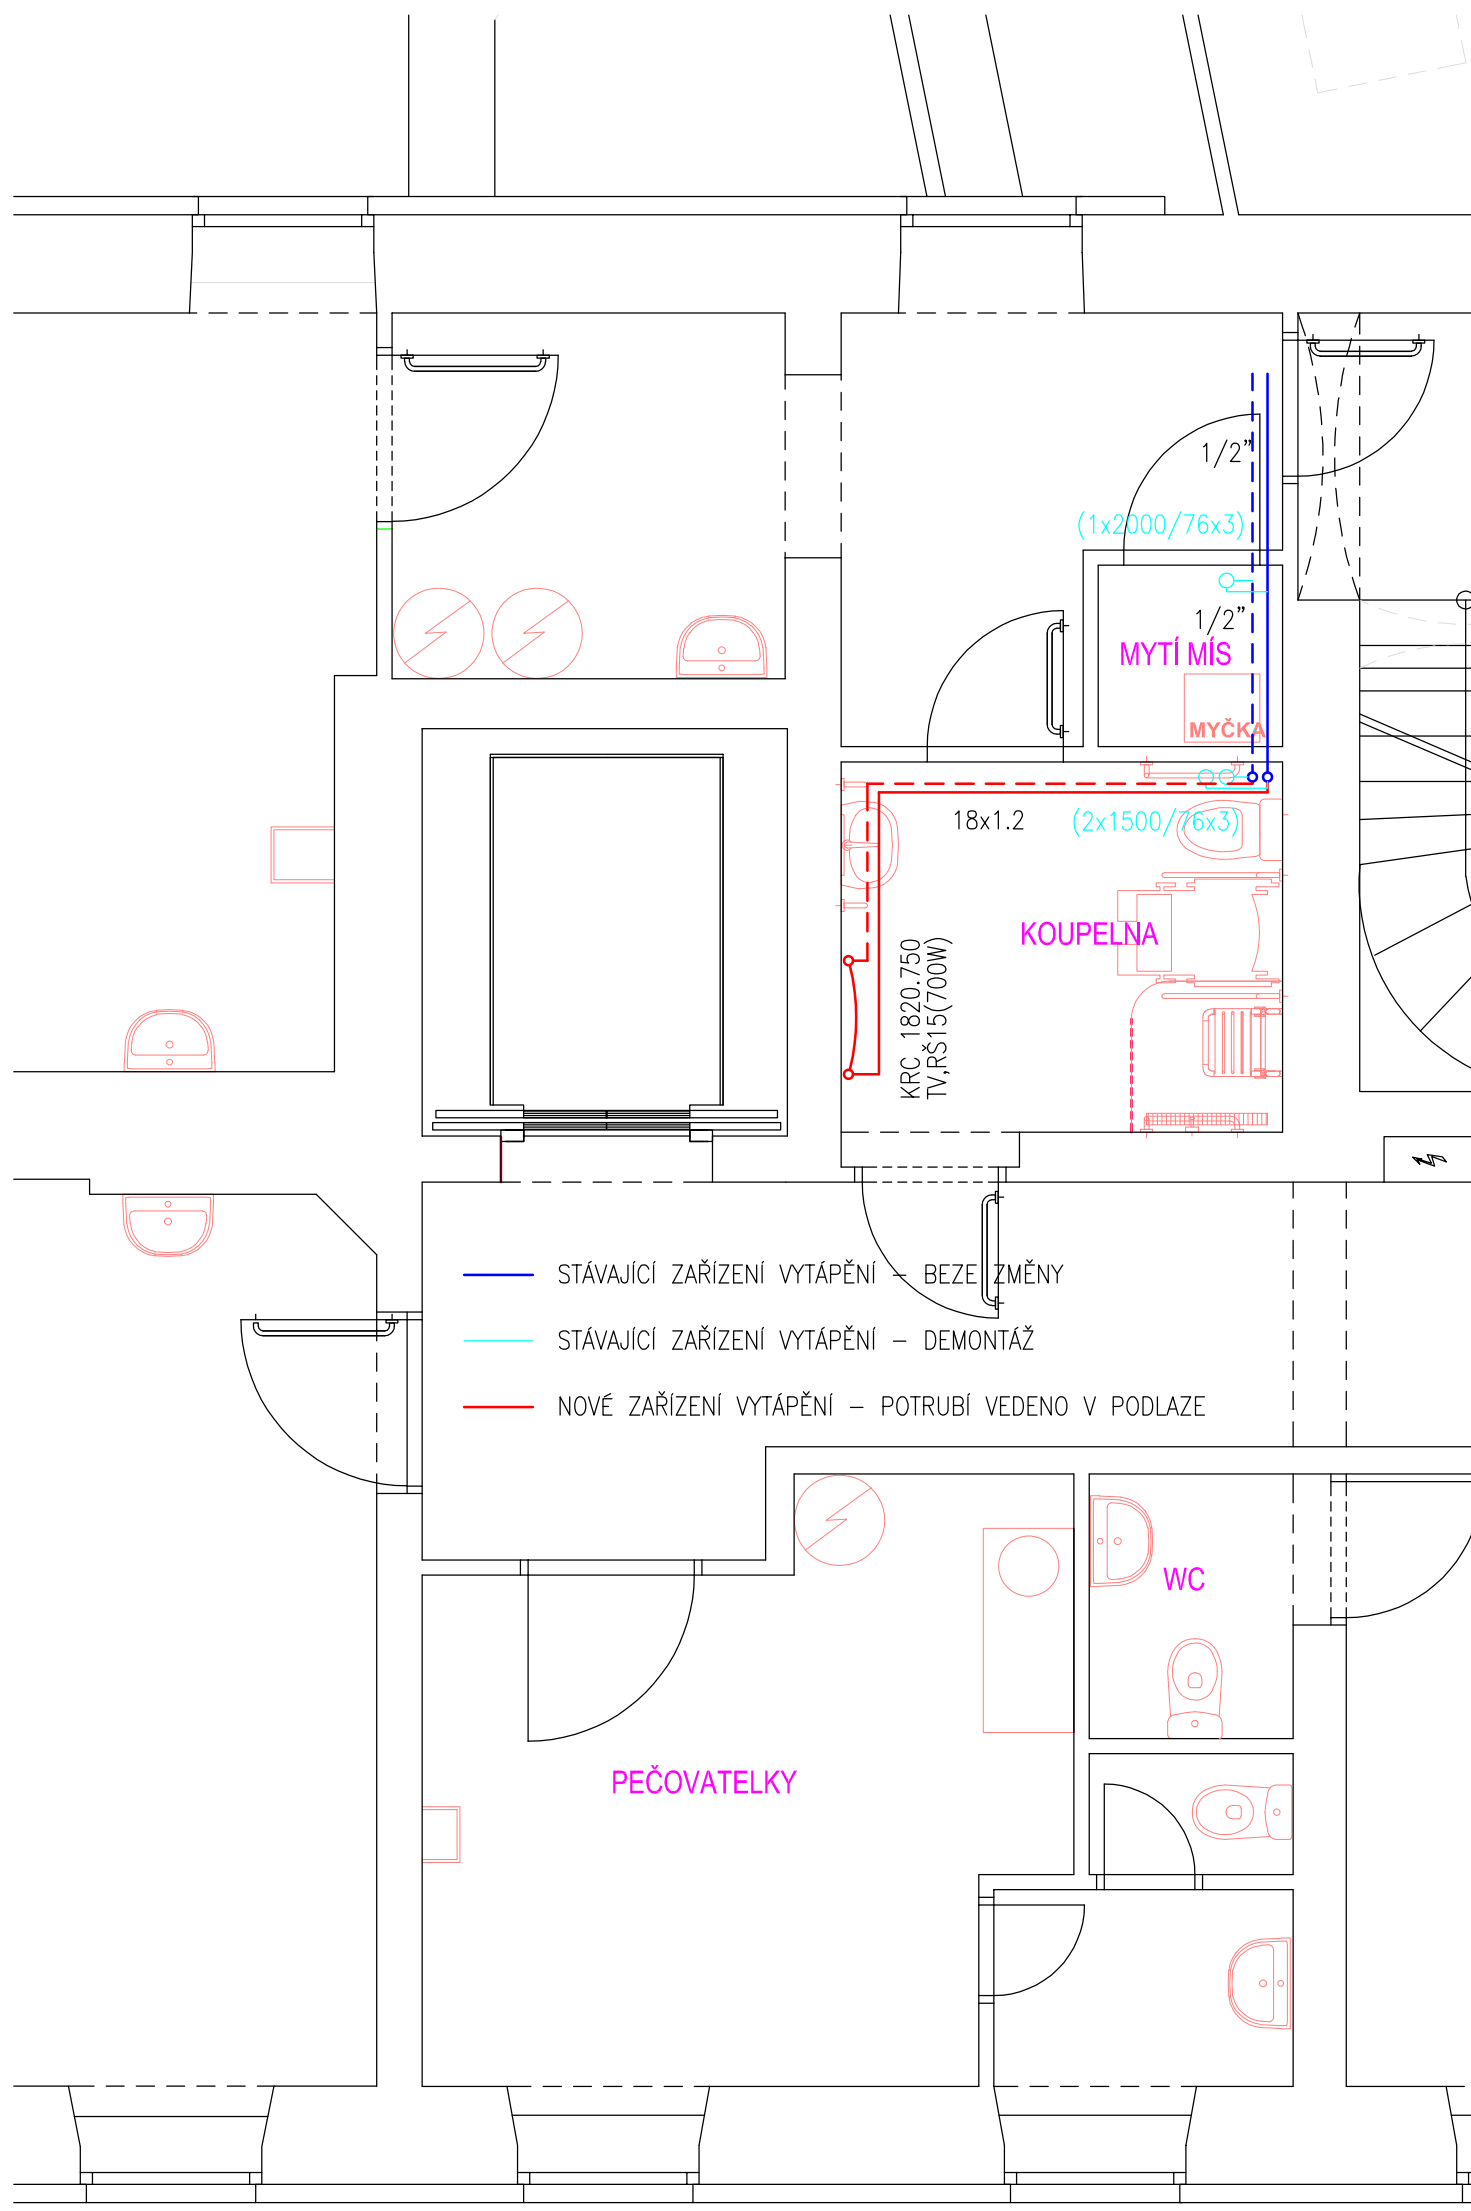

DOKUMENTACE PRO VÝBĚR ZHOTOVITELE

D1.4 Technika prostředí - VYTÁPĚNÍ - Půdorys 2.N.P

Vypracoval:

Ing.Ladislav Hrádek, Havířská 1987, Česká Lípa

IČ :

104 07 294

Datum:

Srpen 2020

M 1: 50

Stavebník:

Město Doksy, nám. Republiky 193, 472 01 Doksy