


Detail K3

Oprava destrukce zhlaví liché vazby

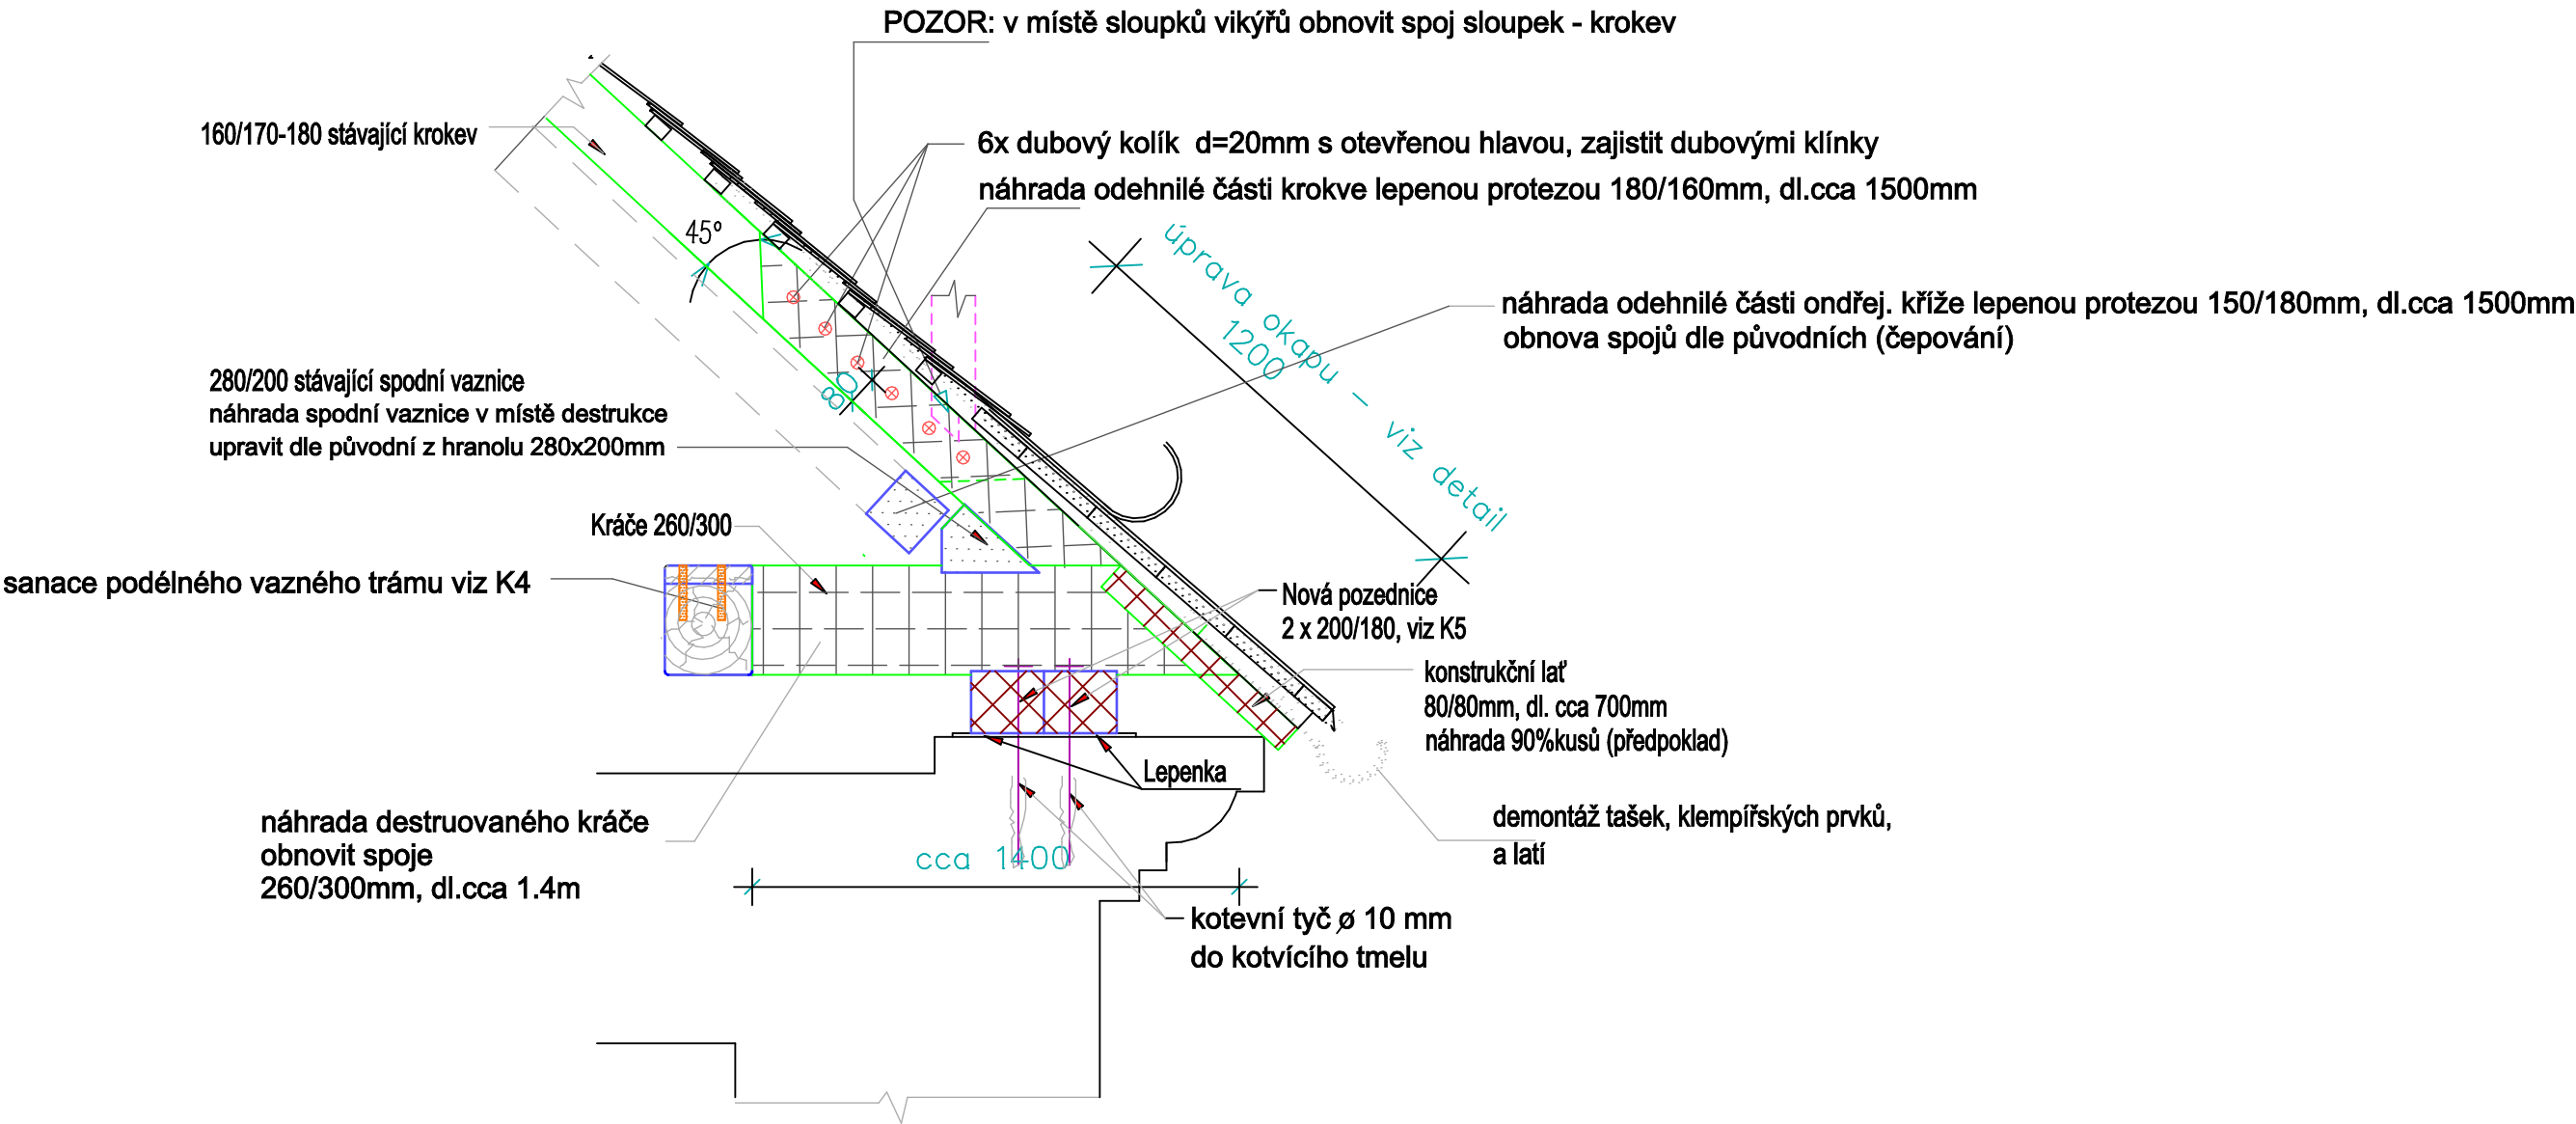

K lepení nutno použít lepidlo o vyšší pevnosti než je pevnost dřeva ve smyku a v příčném tahu (např. polyuretanové s pevností ve smyku min.10MPa). Lepidlo musí být aplikováno na dřevo o vlhkosti do 15% při teplotě nad 16 st.C. Spára musí být kontaktní. Spoje musí být zajištěny po dobu lepení svěrným tlakem. Spojované prvky musí být řádně opracovány , max. nerovnost 0.2mm.

**POZNÁMKA:**  
Při provádění sanačních prací v místě úžlabí, nutno uvažovat i s řezivem pro vyrovnání nerovností stávajícího krovu, konstrukční řezivo vyrobit z hranolů 100x80mm  
Před započítím výroby jednotlivých prvků protéz a náhrad v krovu nutno oměřit skutečné rozměry a délky prvků na konkrétním místě vzhledem k historické nerovnosti konstrukcí krovu  
Nové řezivo bude přesně lícovat s původním prvkem a bude mít ručně opracovaný povrch (tesaný nebo hoblovaný)

ZODP.PROJEKTANT	VYPRACOVAL	KONTROLOVAL	Ing. Jan CHALOUPSKÝ Projekty, průzkumy a posudky st. U Hřiště 639 Trutnov	
ING. CHALOUPSKÝ	M.Bartošová	ING. CHALOUPSKÝ		
INVESTOR: Město Doksy, náměstí Republiky 193, 472 01 Doksy			FORMÁT	2A4
AKCE : Revitalizace střešního pláště a souvisejících konstrukcí zámku Doksy JIŽNÍ KŘÍDLO			DATUM	09/2017
			ÚČEL	DPS
			ČÍS.ZAK.	5024/17-b.
			MĚŘÍTKO	Č. VÝKRESU
OBSAH : Detail K3, spoje dubovými kolíky			1 : 20	D.1.1.b.9.