


pohled na stěnu s oknem

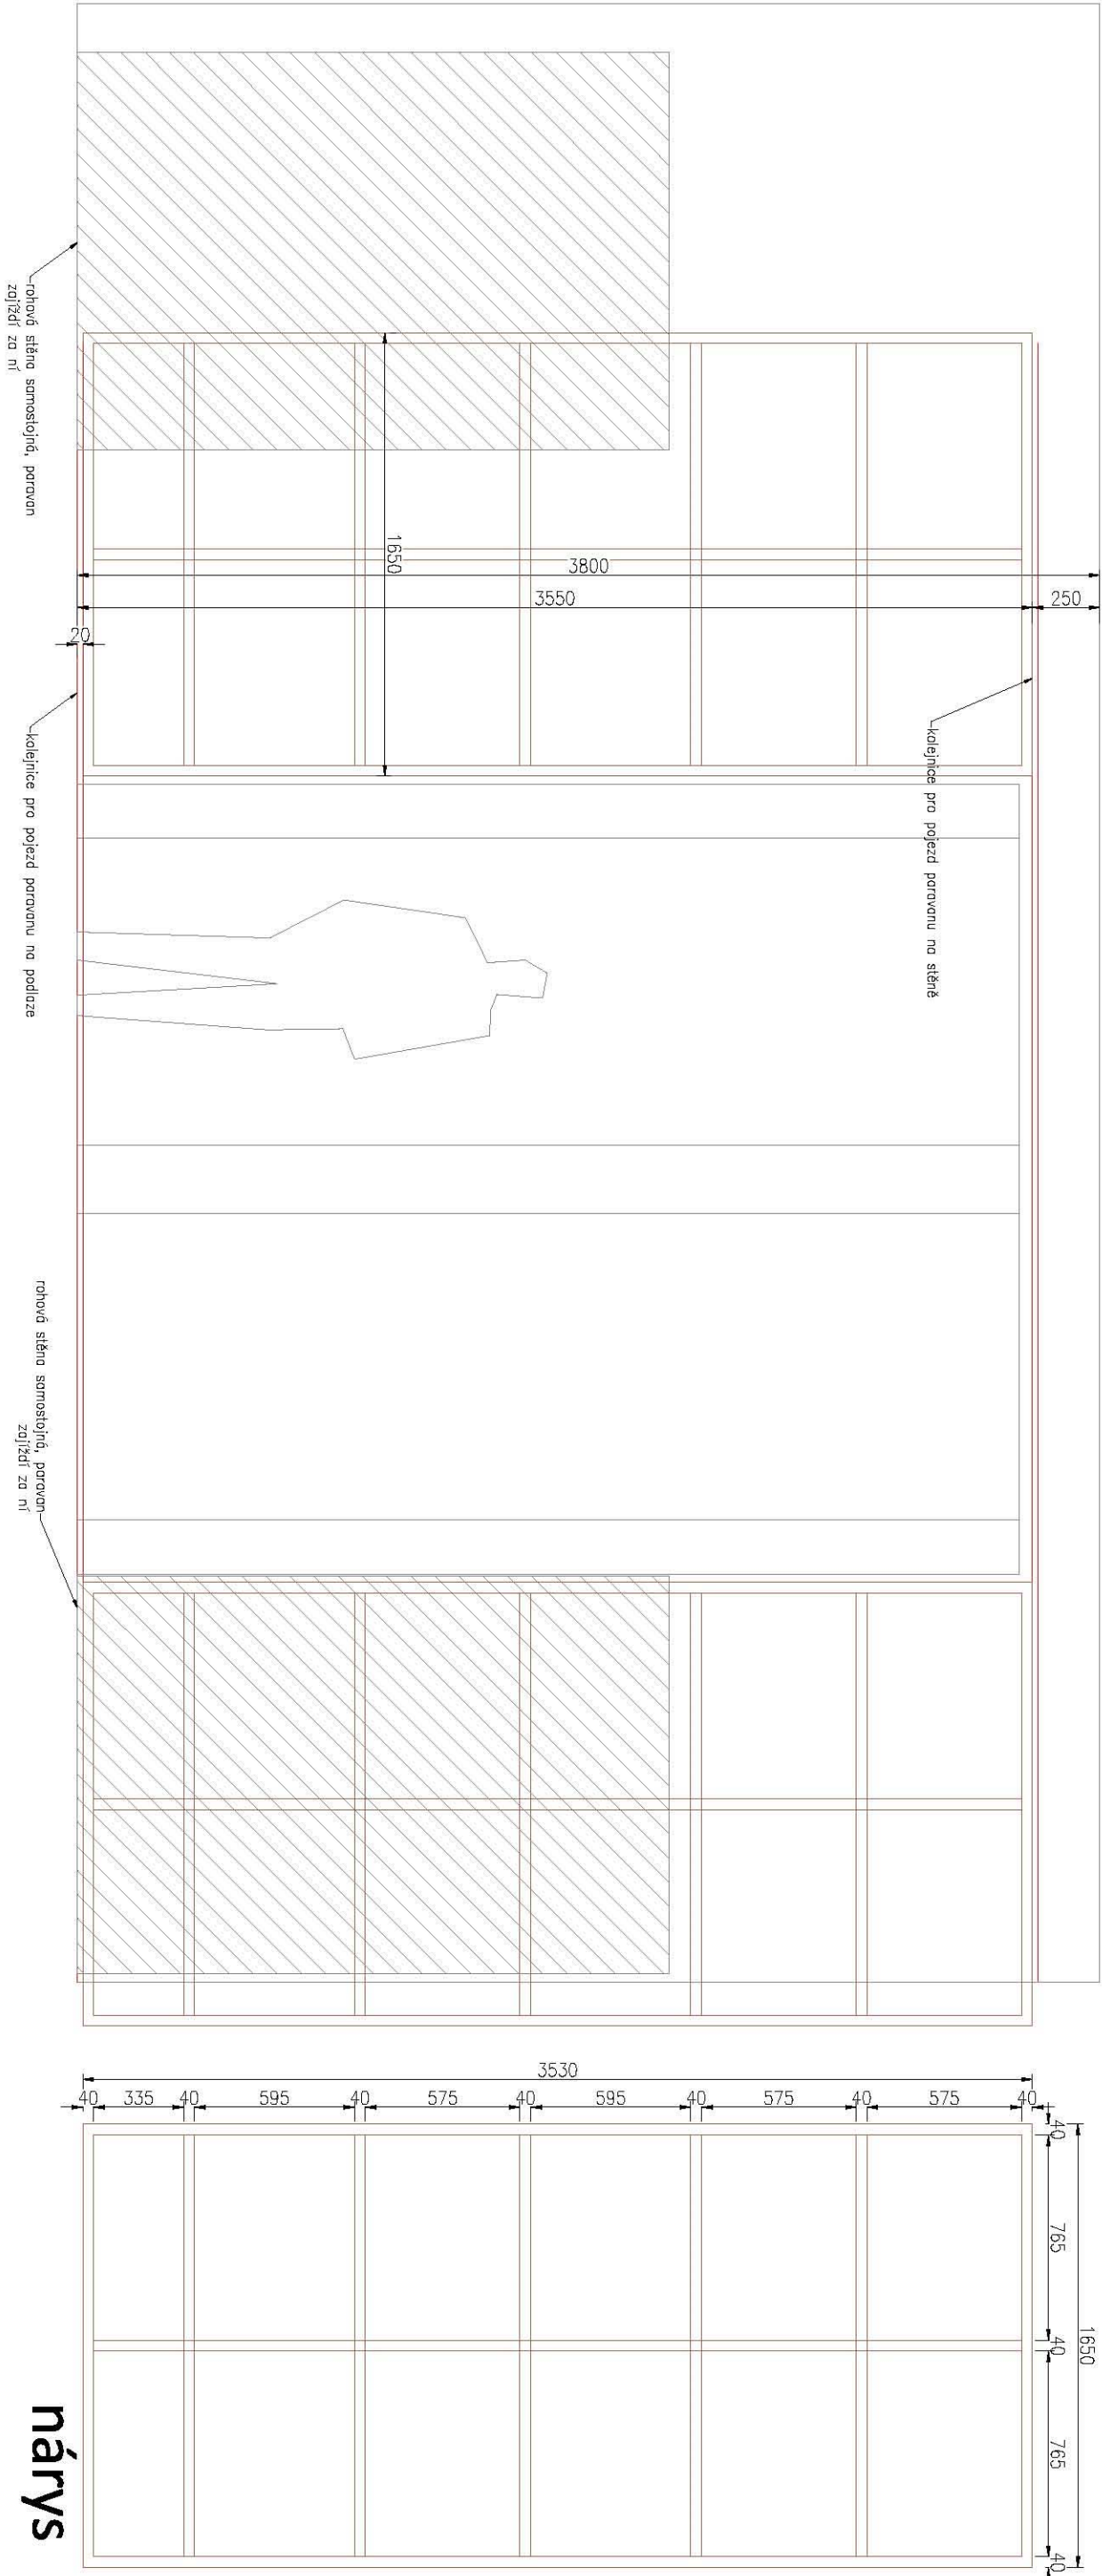

půdorys

LEGENDA:		K.O.: Doksy		parc.č.: 425		datum: 09/2015	
LÁTĚ 60x40		STAVEBNÍ ÚPRAVY ZÁMKU		formát: 1x44		stupeň PD: DPS	
KOLEJNICE – POJEZD DVEŘÍ		DOKSY č.p. 183		měřítko:		zdk.č.: 2015.09.3	
SDK DESKA PROTIPOŽÁRNÍ		– MUZEUM ČTYŘLÍSTKU –		č.výkresu:		č.výtisků:	
		ci.123		ci.123		ci.123	
		INTERIÉR –		DETAILY		číslo: INT	

POPIS A POUŽITÝ MATERIÁL:

Paravan slouží pro zastínění okna, jde o dřevěnou konstrukci z latí 60x40, vrchní deska je SDK protipožární. Deska je opatřena penetrací a na ní je malba dle grafického návrhu. Kolečnice/vodíči lišty pro posuv paravanu jsou kotveny do stěny a do podlahy.

POZN.: Rozdělení dekorace na díly a jejich rozměry budou přizpůsobeny velikosti přístupových otvorů na místě instalace.

Před započítím výroby je výrobce povinen předložit autorovi návrhu výrobní dokumentaci k odsouhlasení.

Před započítím výroby je výrobce povinen konzultovat provedení s technikem požární ochrany.