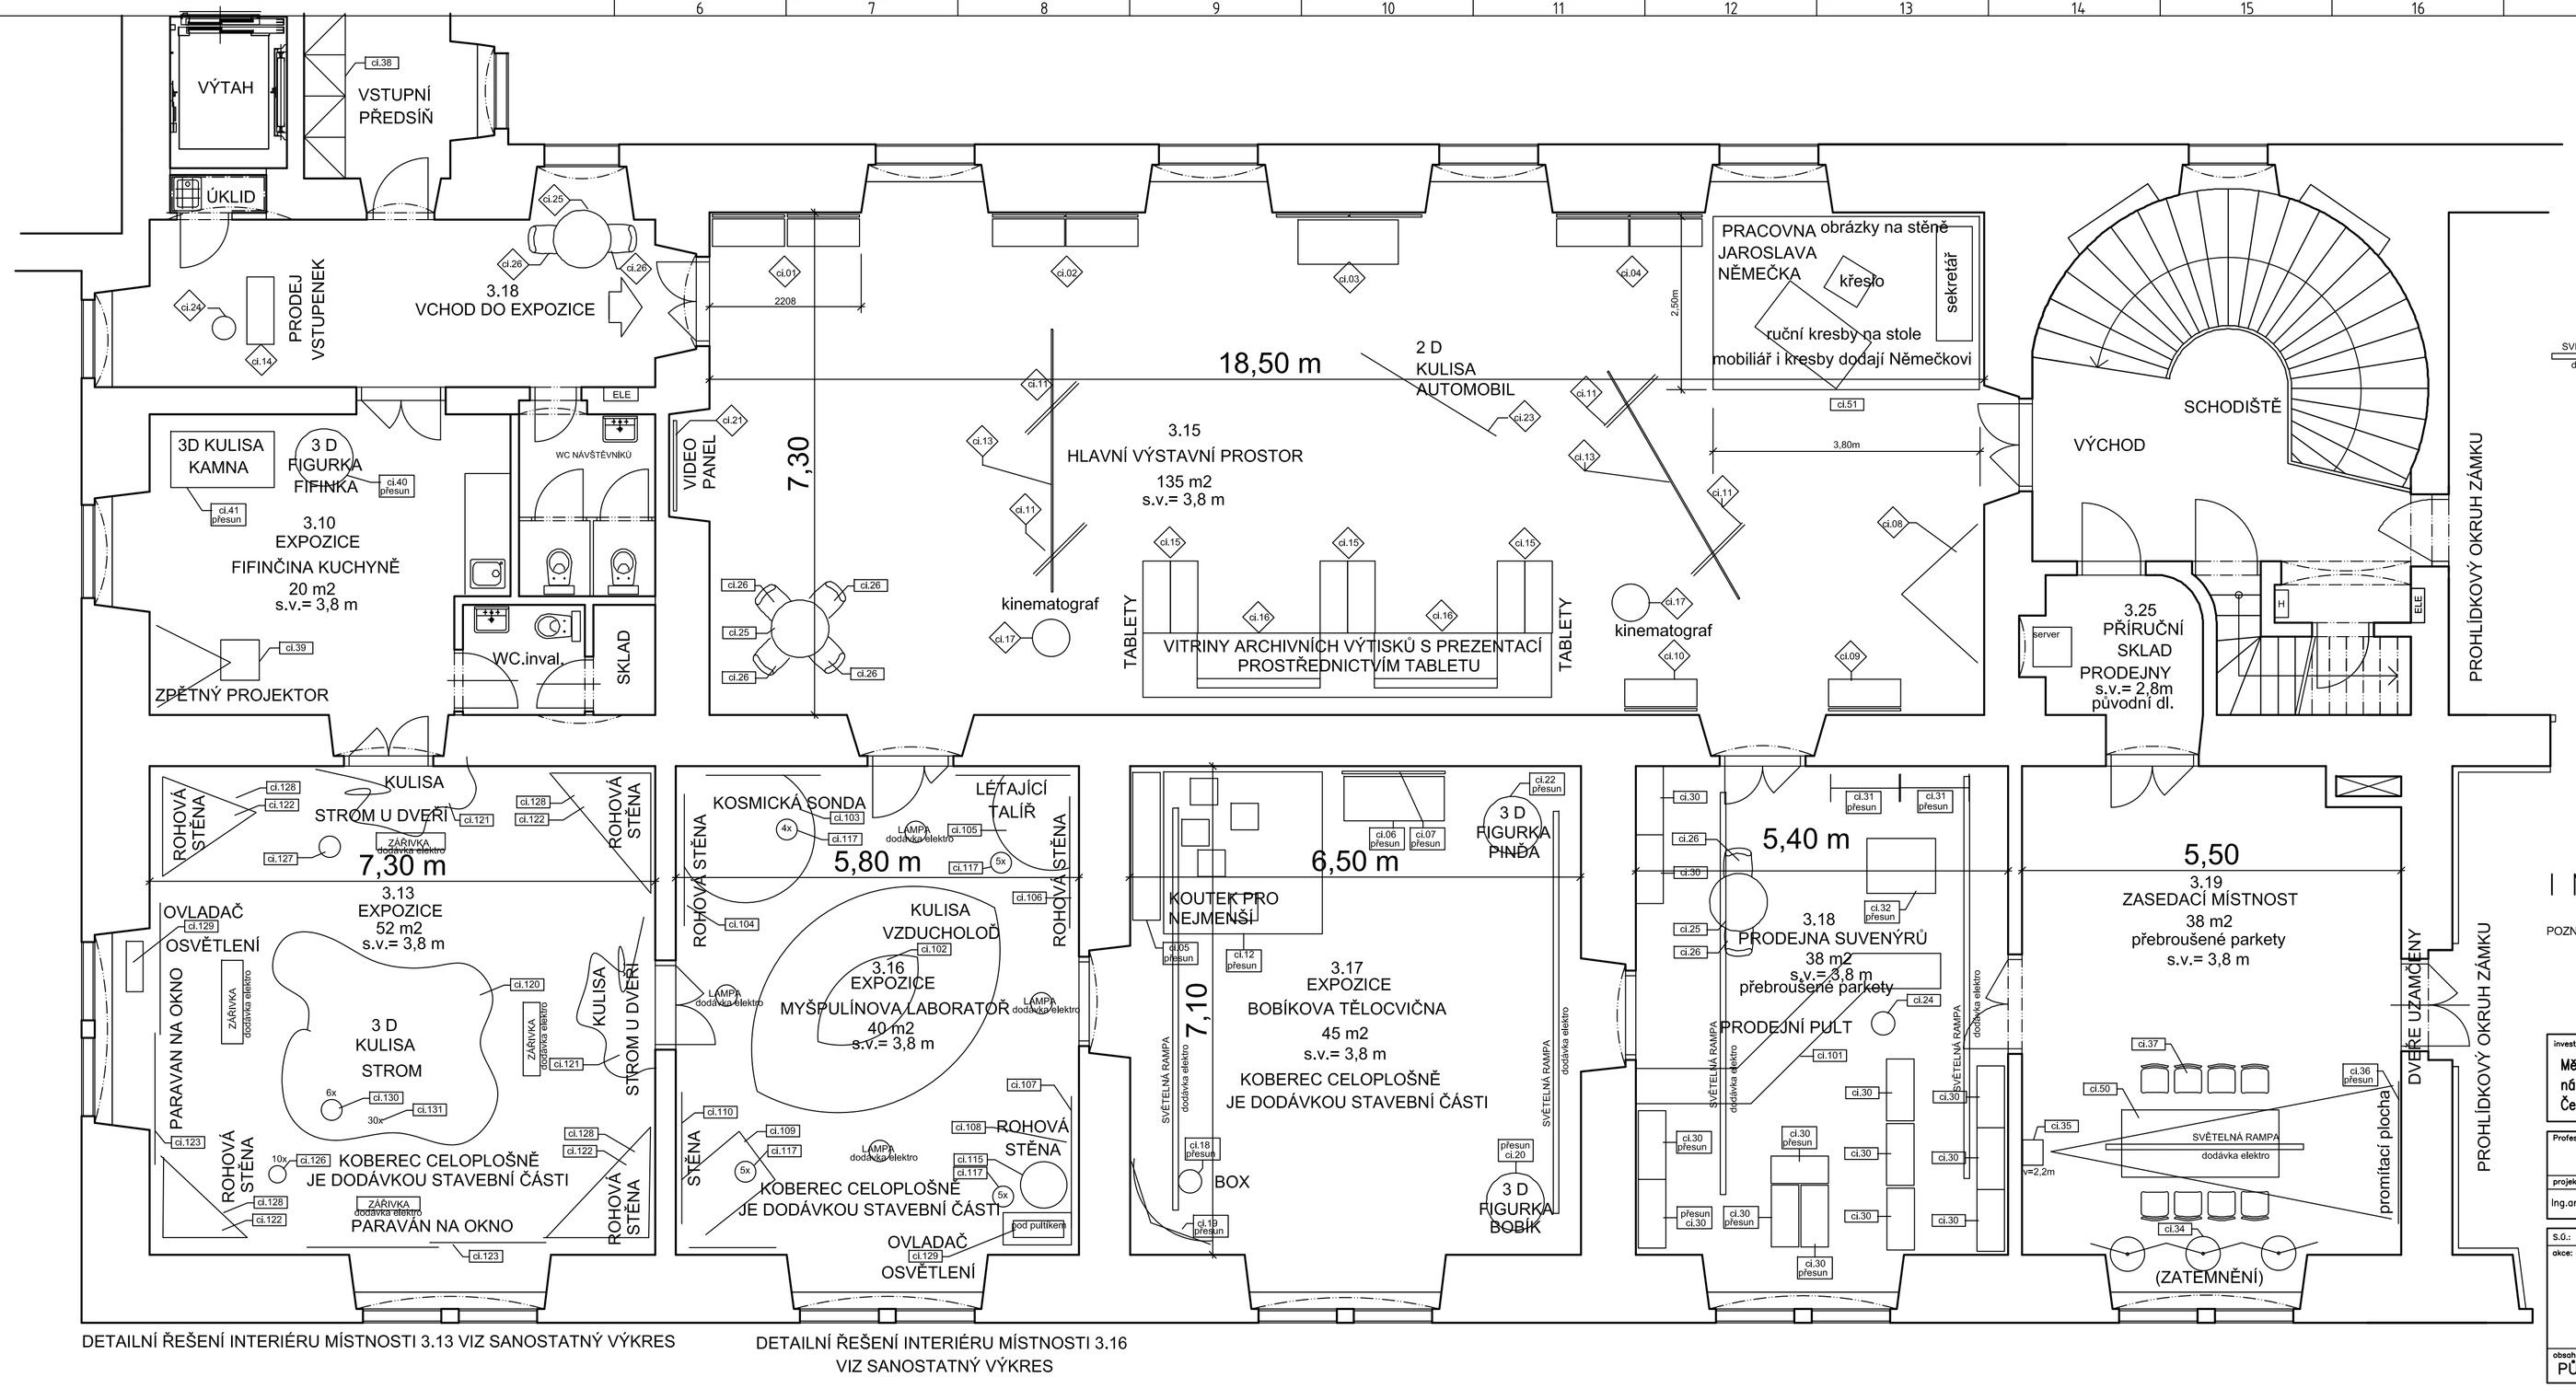

DETAILNÍ ŘEŠENÍ INTERIÉRU MÍSTNOSTI 3.13 VIZ SANOSTATNÝ VÝKRES

DETAILNÍ ŘEŠENÍ INTERIÉRU MÍSTNOSTI 3.16 VIZ SANOSTATNÝ VÝKRES

LEGENDA INTERIERU

- cl.XX — DÍLY INTERIÉRU DODANÉ V I.ETAPĚ REALIZACE
- cl.AB přesun — DÍLY INTERIÉRU DODANÉ V I.ETAPĚ PŘESUNUTÉ DO PROSTOR II.ETAPY REALIZACE
- cl.OP — NOVÉ DÍLY INTERIÉRU DODANÉ VE II.ETAPĚ
- SVĚTELNÁ RAMPA dodávka elektro — 3.17, 3.18, 3.19 OSVĚTLENÍ DODÁVKOU STAVBY
- LAMPA dodávka elektro — 3.16 OSVĚTLENÍ DODÁVKOU STAVBY
- ZÁŘIVKA dodávka elektro — 3.13 OSVĚTLENÍ DODÁVKOU STAVBY

OSTATNÍ SCÉNICKÉ OSVĚTLENÍ DODÁVKOU INTERIÉRU

I N T E R I E R II.ETAPA

POZN.: PŘED REALIZACÍ A ZADÁNÍM VŠECH PRVKŮ DO VÝROBY DODAVATEL OVĚŘÍ SKUTEČNÉ ROZMĚRY NA STAVBĚ

investor: Město Doksy, se sídlem městského úřadu náměstí Republiky 193, 472 01 Doksy Česká republika	datum schválení:.....
Profese: I N T E R I E R	
projektoval: Ing.arch.ST.KOPECKÝ; kreslil: Ing.arch.ST.KOPECKÝ; odpovědný projektant:; vedoucí projektant: Ing.arch.ST.KOPECKÝ	
S.Ú.: Doksy; K.Ú.: Doksy; parc.č.: 425	datum: 03/2023
akce: STAVEBNÍ ÚPRAVY ZÁMKU DOKSY č.p. 183 – MUZEUM ČTYŘLÍSTKU –	formát: 10xA4; stupeň PD: DPS; měřítko: 1:50; zak.č.: 2015.09.3; č.výkresu: ci.A–II; č.výtisku:
obsah výkresu: PŮDORYS 3.NP – NÁVRH – INTERIER – II.ETAPA	část: INT