




Příčný řez dílem

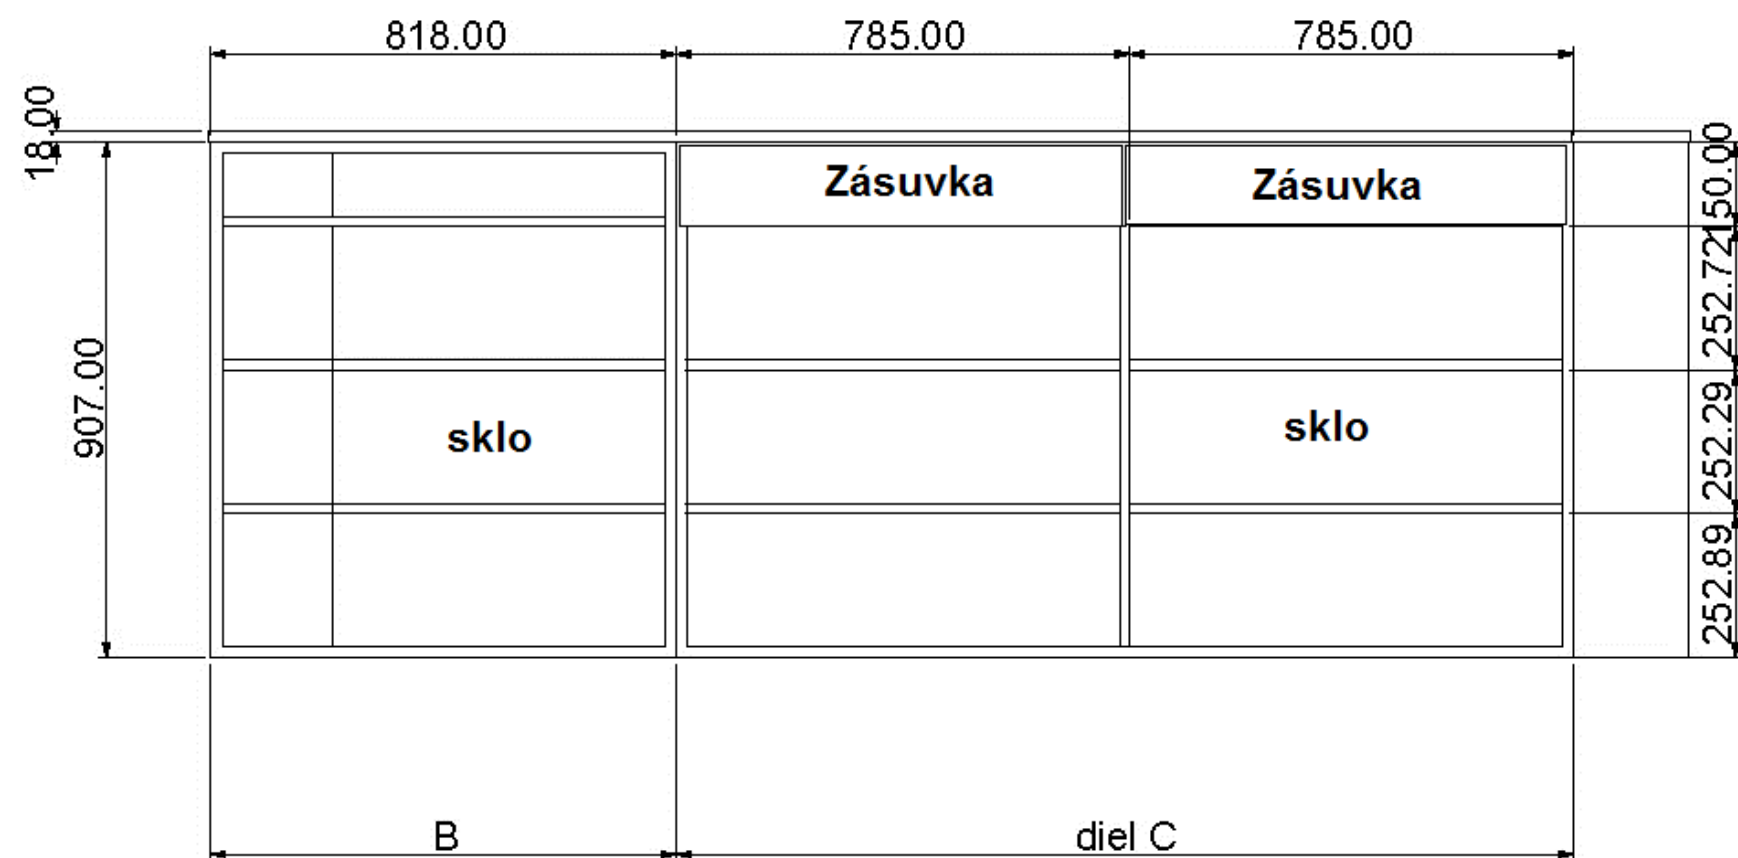

Podélný řez sestavou B a C

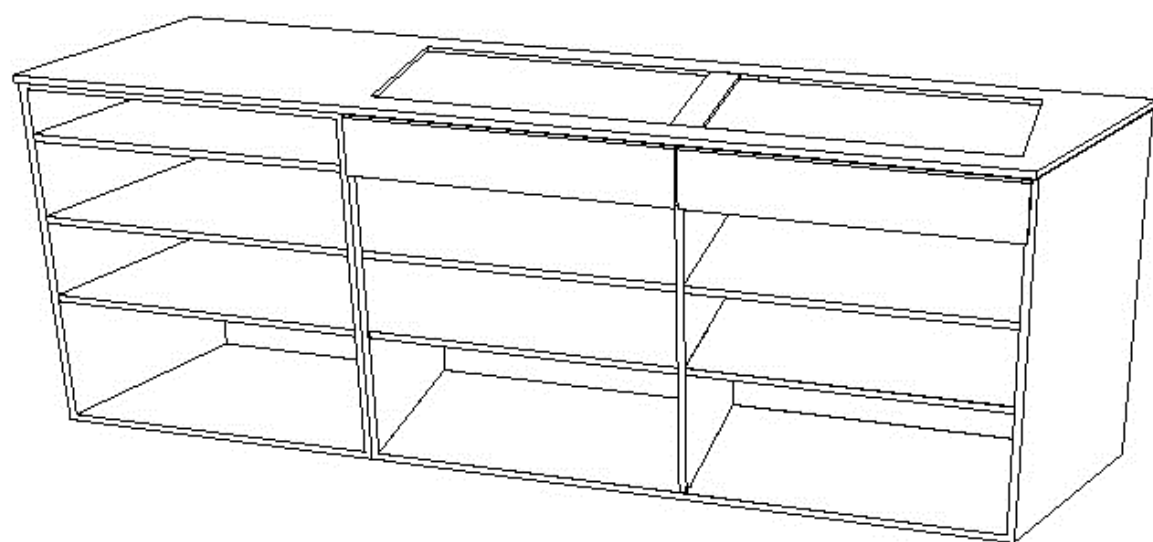

3D pohled ze strany obsluhy

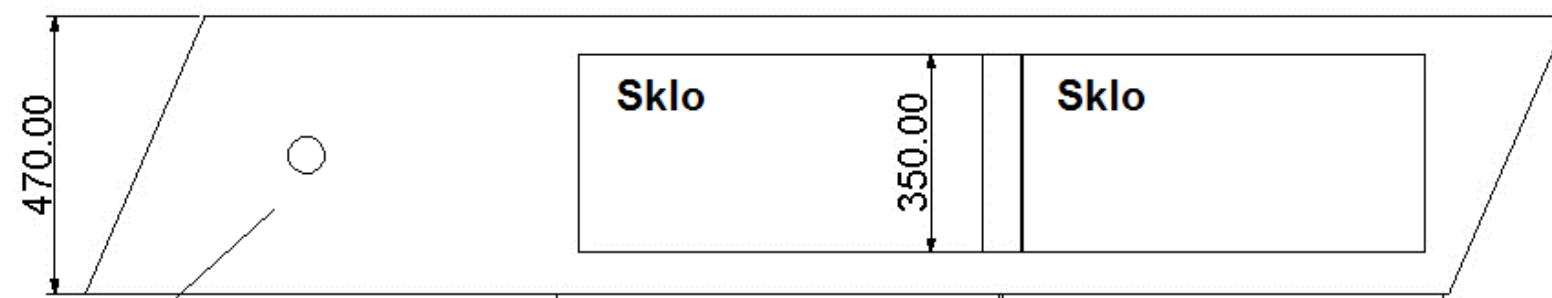

Kabelová kancelářská průchodka

101/3 - Prodejní pult - hrad Díl B, C