


půdorys

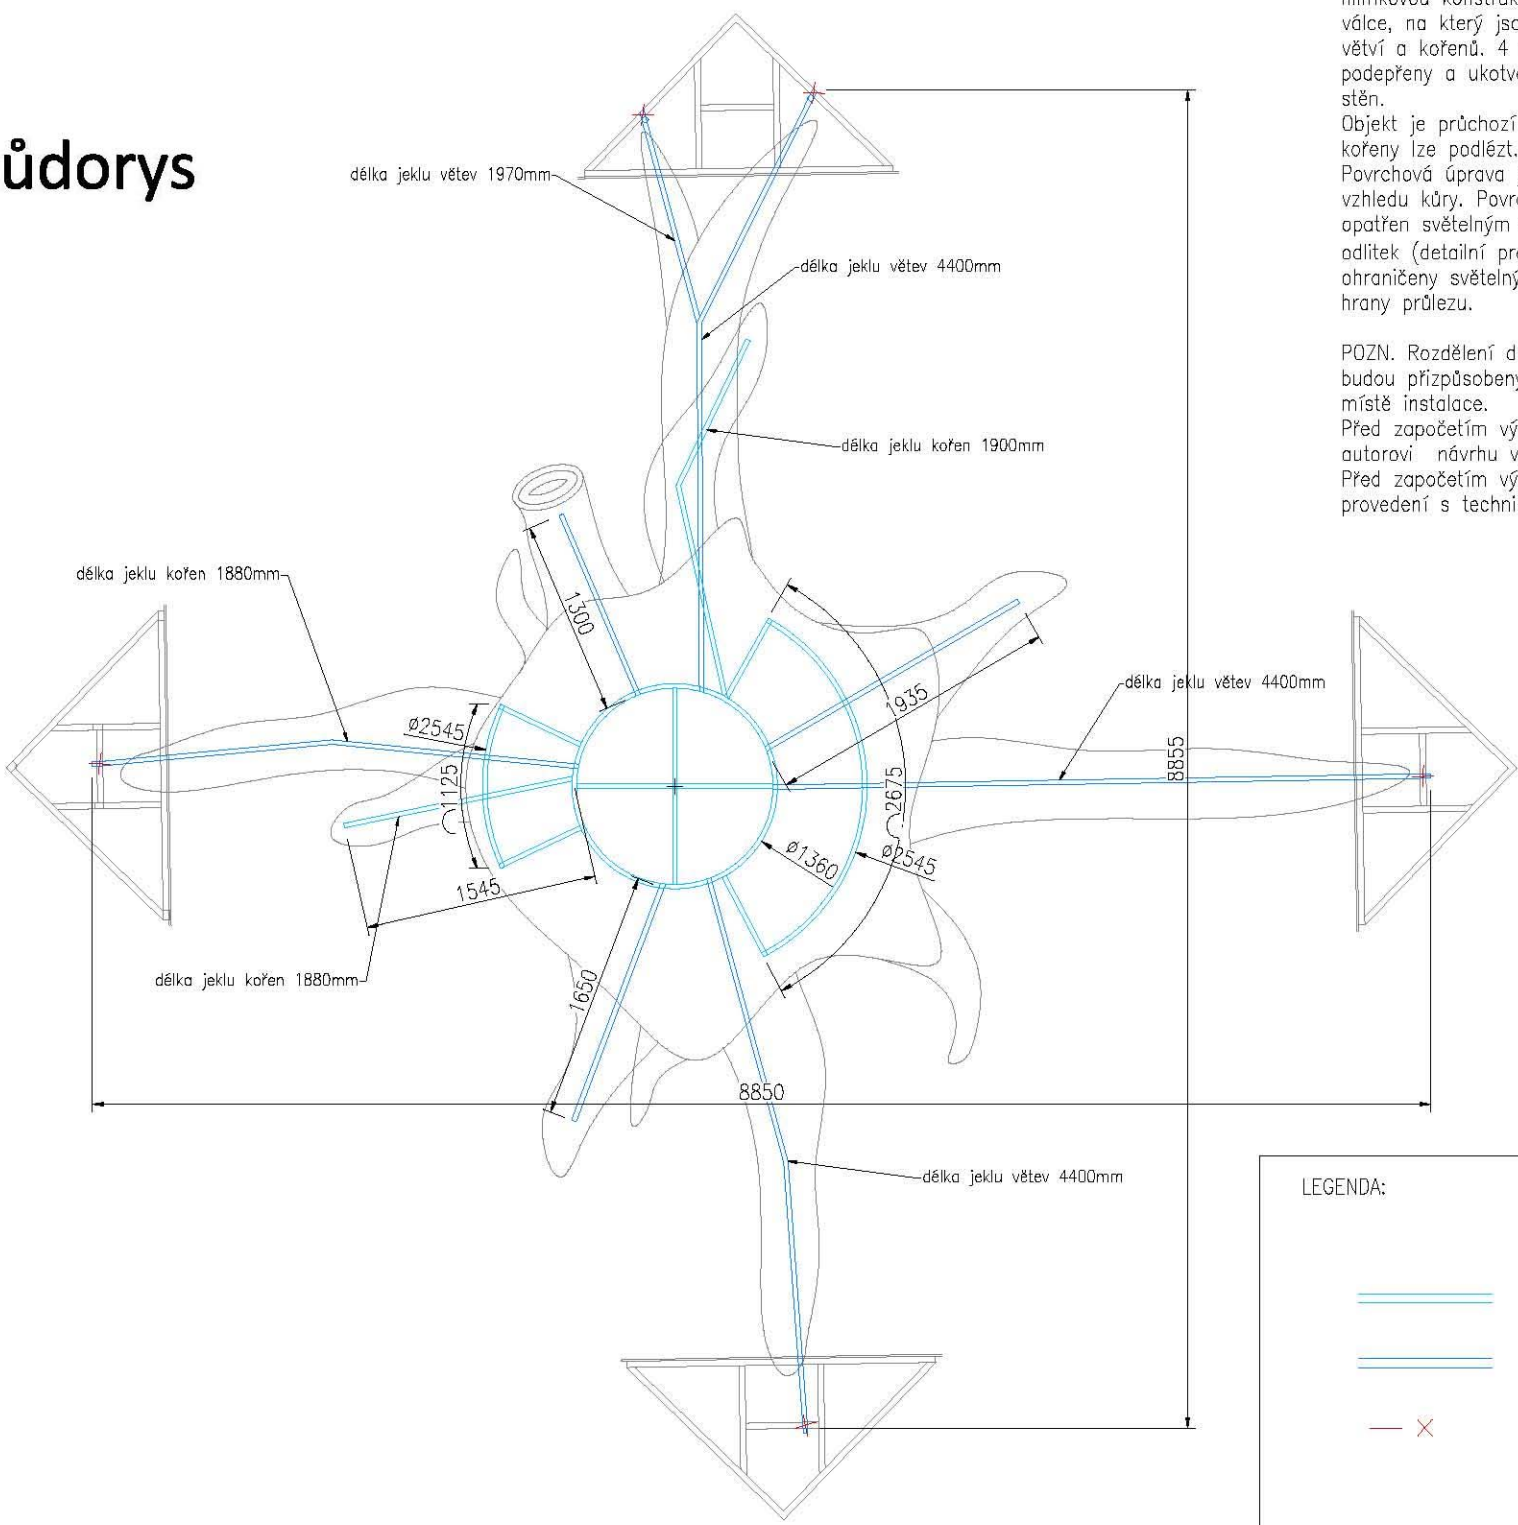

POPIS A POUŽITÝ MATERIÁL:

Strom je řešen jako polystyrenový objekt vyztužený hliníkovou konstrukcí. Hlavní vnitřní konstrukce má tvar válce, na který jsou připevněny výztuže jednotlivých větví a kořenů. 4 nejdelší větve jsou na jejich konci podepřeny a ukotveny do dřevěné konstrukce rohových stěn.

Objekt je průchozí prostřednictvím tunelu, dále dva kořeny lze podlézt.

Povrchová úprava je PUR tl. min. 5mm, patina do vzhledu kůry. Povrch spodní části kmene a kořenů je opatřen světelným nástřikem. Obličej stromu je gumový odlitek (detailní provedení). Prolézací kořeny jsou ohraničeny světelnými strip páskami v místech spodní hrany průlezu.

POZN. Rozdělení dekorace na díly a jejich rozměry budou přizpůsobeny velikosti přístupových otvorů na místě instalace.

Před započatím výroby je výrobce povinen předložit autorovi návrhu výrobní dokumentaci k odsouhlasení.

Před započatím výroby je výrobce povinen konzultovat provedení s technikem požární ochrany.

