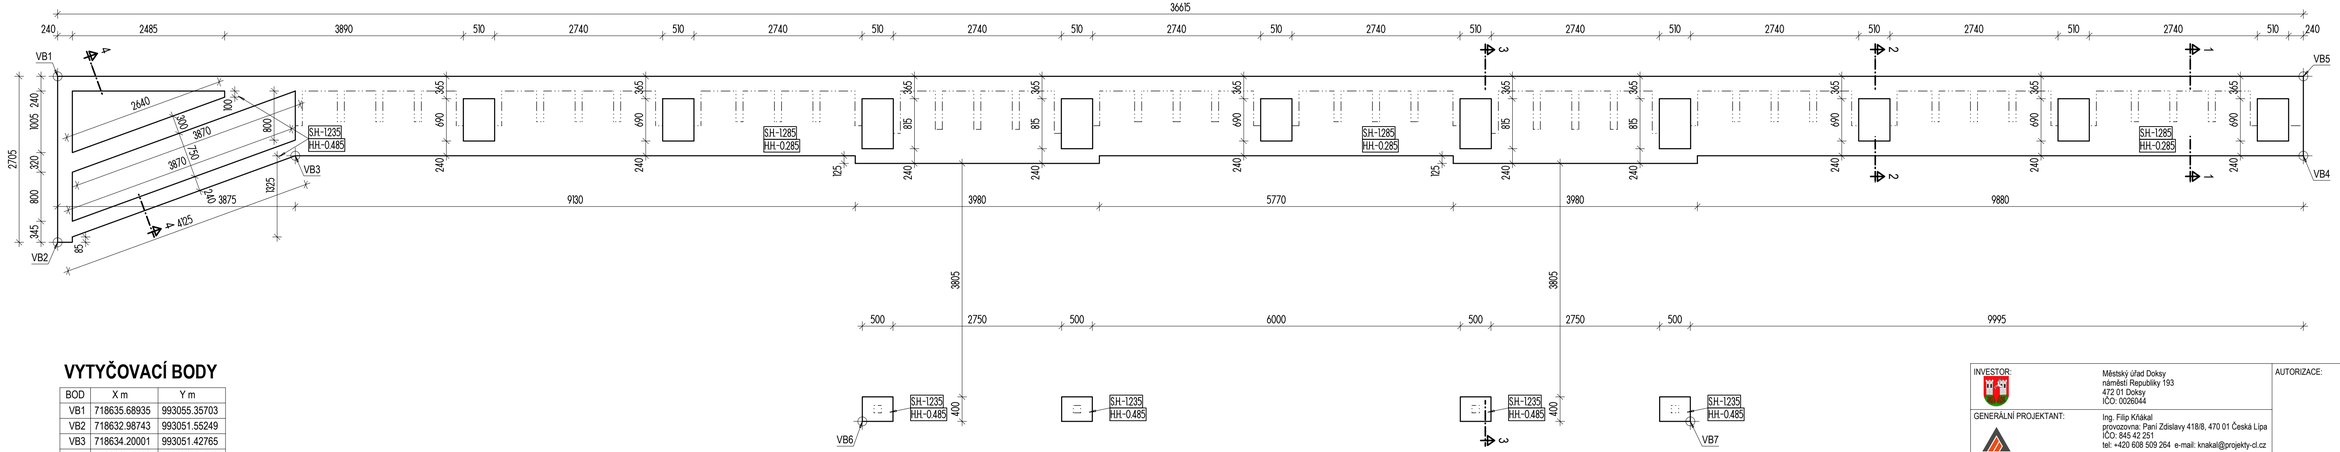

VYTYČOVACÍ BODY

BOD	X m	Y m
VB1	718635.68935	993055.35703
VB2	718632.98743	993051.55249
VB3	718634.20001	993051.42765
VB4	718632.54403	993018.85440
VB5	718633.83738	993018.78890
VB6	718629.40795	993042.53834
VB7	718628.72512	993029.05562

POZNÁMKY:

1) PŘED BEDNĚNÍM ZÁKLADOVÝCH KONSTRUKCÍ A BETONÁŽÍ BUDE DNO VÝKOPU VROVNÁNO CEMENTOVÝM POTĚREM V TL. MIN. 50mm (ROZSAH VIZ V.Č. **D.1.1.3.h)01**)
2) ZÁKLADOVÉ KONSTRUKCE (BETON **C20/25**) BUDOU VYARMOVÁNY DLE POKYNŮ UVEDENÝCH V ČÁSTI STAVEBNĚ KONSTRUKČNÍ ŘEŠENÍ
3) PATKY POD SAMOSTATNĚ STOUPKY PERGOL BUDOU PROVEDENY Z BETONOVÝCH TVAROVEK ZTRACENÉHO BEDNĚNÍ 400x500x250 SE ZÁLIVKOU Z BETONU **C20/25**
4) PROVEDENÍ ELEKTROINSTACE V KONSTRUKCI ZÁKLADŮ A SVISLÝCH KONSTRUKCÍ, BUDE V TRASÁCH DLE ČÁSTI PD - ELELKTROINSTALACE. OSAZENÍ CHRÁNIČEK VČ. KABELÁŽE BUDE PROVÁDĚNO PŘED BETONÁŽÍ ZÁKLADŮ A SOUČASNĚ PŘI PROVÁDĚNÍ SVISLÉHO ZDIVA, RESP. OSAZOVÁNÍ KAMENNÝCH DESEK KD1. NEZBYTNÁ JE PROSTOROVÁ KOORDINACE CHRÁNIČKY S PŘEDVRTANÝMI OTVORY **D 35mm** V ZÁKRATOVÉ DESCE **KD2**

INVESTOR:	Městský úřad Doksy náměstí Republiky 193 472 01 Doksy IČO: 0026044	AUTORIZACE:
GENERÁLNÍ PROJEKTANT:	Ing. Filip Kňákal provozovna: Pani Zdislavy 418/8, 470 01 Česká Lípa IČO: 845 42 251 tel: +420 608 509 264 e-mail: knakal@projekty-cl.cz	
ZPRACOVATEL PROJEKTOVÉ ČÁSTI:	Ing. Filip Kňákal provozovna: Pani Zdislavy 418/8, 470 01 Česká Lípa IČ: 845 42 251 tel: +420 608 509 264 mail: knakal@projekty-cl.cz	

HIP :	KONTROLOVAL :	VYPRACOVAL:
ING. FILIP KŇÁKAL	ING. FILIP KŇÁKAL	ING. FILIP KŇÁKAL

KRAJ : LIBERECKÝ

NÁZEV AKCE:

NOVOSTAVBA KOLUMBÁRIA V AREÁLU HŘBITOVA DOKSY

MĚŘÍTKO :	1 : 50
DATUM :	06/2025
ČÍSLO ZAKÁZKY :	2505

NÁZEV VÝKRESU

ZÁKLADY

ČÍSLO VÝKRESU	STUPEŇ PD :
D.1.1.3.f)01	DPrS
ČÁST : D.1.1.3	PARÉ :