




VÝCHODNÍ POHLED

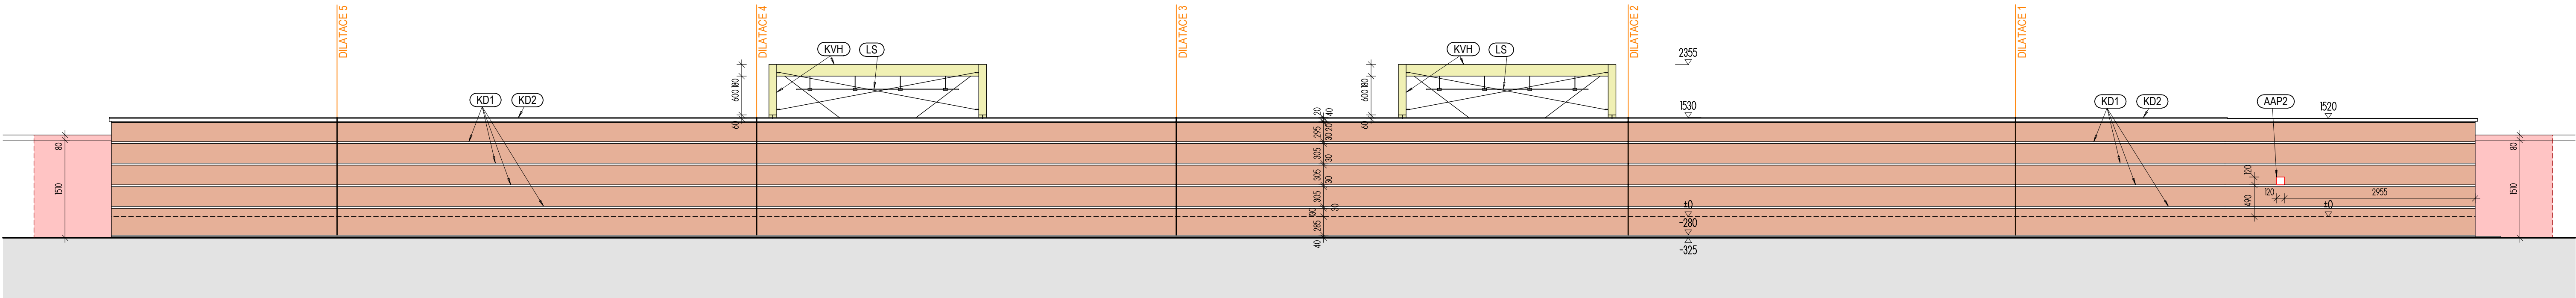

ZÁPADNÍ POHLED

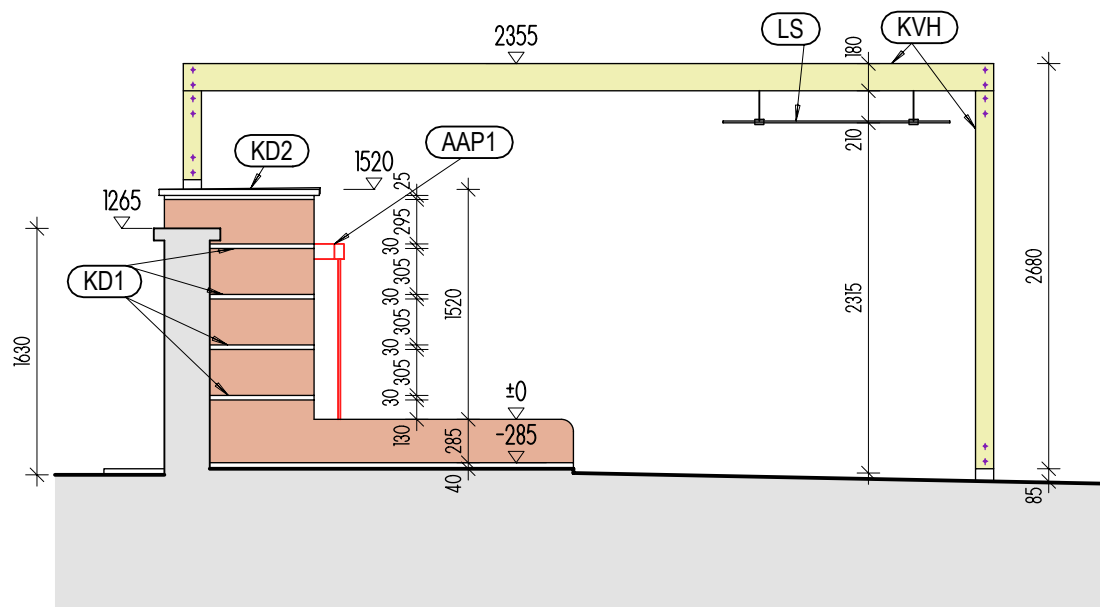

JIŽNÍ POHLED

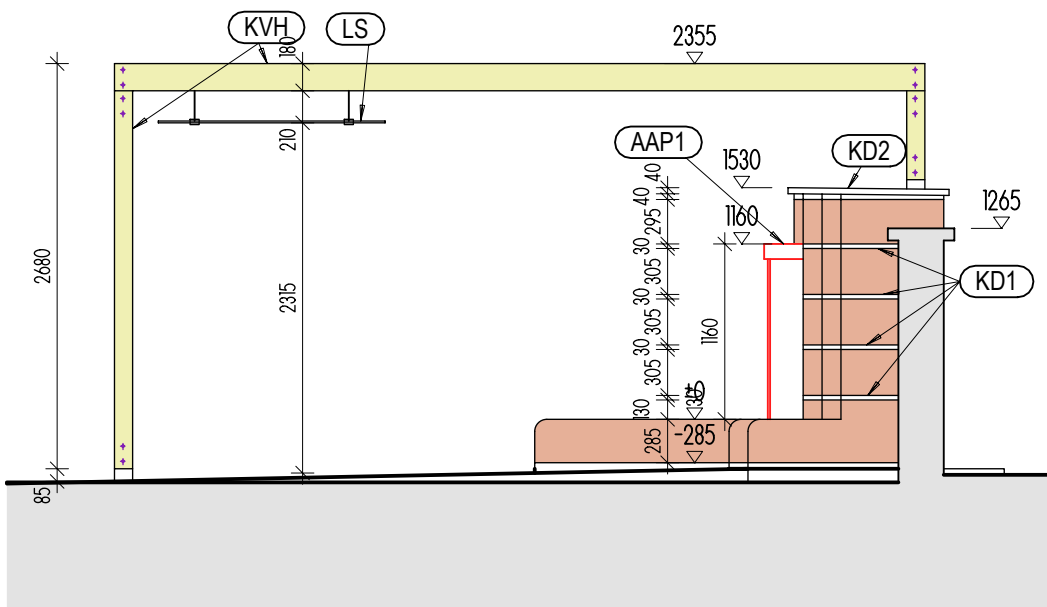

SEVERNÍ POHLED

### LEGENDA

- (KD1) KAMENNÁ DESKA - ŽULA TL. 30mm
- (KD2) KAMENNÁ DESKA - ŽULA TL. 40mm
- (KD3) KAMENNÁ DESKA - ŽULA TL. 20mm
- (KVH) DŘEVĚNÉ HRANOLY KVH 120x120mm A 120x180mm
- (LS) LEPENÉ SKLO TL. 12mm NA OCELOVÝCH ZÁVĚSECH
- (AAP1) (AAP2) ATYPICKÝ ARCHITEKTONICKÝ PRVEK - TECH. ŘEŠENÍ DLE VÝROBNÍ DOKUMENTACE ZPRACOVANÉ VE SPOLUPRÁCI ZHOTOVITELE A AUTORA STUDIE SPECIFIKACE VIT TZ D

### LEGENDA MATERIÁLŮ

- ZDIVO Z LÍCOVÝCH DĚROVANÝCH CIHEL TAŽENÝCH 240x115x71mm, NASÁKAVOST DO 6% NA PŘÍSLUŠNOU JEDNOKROKOVOU ZDÍCI A SPÁROVACÍ HMOTU PRO LÍCOVÉ ZDIVO
- ZDIVO Z CIHEL PŮVODNÍ HRBITOVNÍ ZDI S PŮVODNÍ KAMENNOU ZÁKRYTOVOU DESKOU
- KONSTRUKCE PERGOL - DŘEVĚNÉ HRANOLY KVH

INVESTOR:	Městský úřad Doksy náměstí Republiky 193 472 01 Doksy IČO: 0026044	AUTORIZACE:
GENERÁLNÍ PROJEKTANT:	Ing. Filip Knákal provozovna: Paní Zdislavy 418/8, 470 01 Česká Lípa IČO: 845 42 251 tel: +420 608 509 264 e-mail: knakal@projekty-cl.cz	
ZPRACOVATEL PROJEKTOVÉ ČÁSTI:	Ing. Filip Knákal provozovna: Paní Zdislavy 418/8, 470 01 Česká Lípa IČO: 845 42 251 tel: +420 608 509 264 mail: knakal@projekty-cl.cz	
HIP : ING. FILIP KNÁKAL	KONTROLOVAL : ING. FILIP KNÁKAL	VYPRACOVAL: ING. FILIP KNÁKAL

KRAJ : NÁZEV AKCE:	LIBERECKÝ <b>NOVOSTAVBA KOLUMBÁRIA V AREÁLU HRBITOVA DOKSY</b>	MĚŘÍTKO : 1 : 50
		DATUM : 06/2025
		ČÍSLO ZAKÁZKY : 2505
NÁZEV VÝKRESU <b>POHLEDY</b>	ČÍSLO VÝKRESU D.1.1.3.j)01 ČÁST : D.1.1.3	STUPEN PD : DPřS PARE :