

Poznámka:


Stávající prostor mezi střešním pláštěm a podkrovní vestavbou je přístupný vyříznutými otvory v půdní vestavbě nebo pomocí žebříku z vrchní části. Prostor je zaplněn zbytky střešní krytiny, sutě a vrstvou holubích exkrementů tloušťky 100 až 500 mm. Prostory nutno vyčistit!

Při provádění sanačních prací v místě úžlabí, nutno uvažovat i s řezivem pro vyrovnaní nerovností stávajícího krovu, konstrukční řezivo vyrobit z hranolů 100x80mm, potřeba cca na 16m úžlabí

Před započatím výroby jednotlivých prvků protéz a náhrad v krovu nutno oměřit skutečné rozměry a délky prvků na konkrétním místě vzhledem k historické nerovnosti konstrukcí krovu

Veškeré prvky krovu budou opatřeny fungicidním a insekticidním nátěrem v přírodním odstínu.

Hrany nových prvků krovu budou zkosené a plochy budou hoblované alt. obroušené

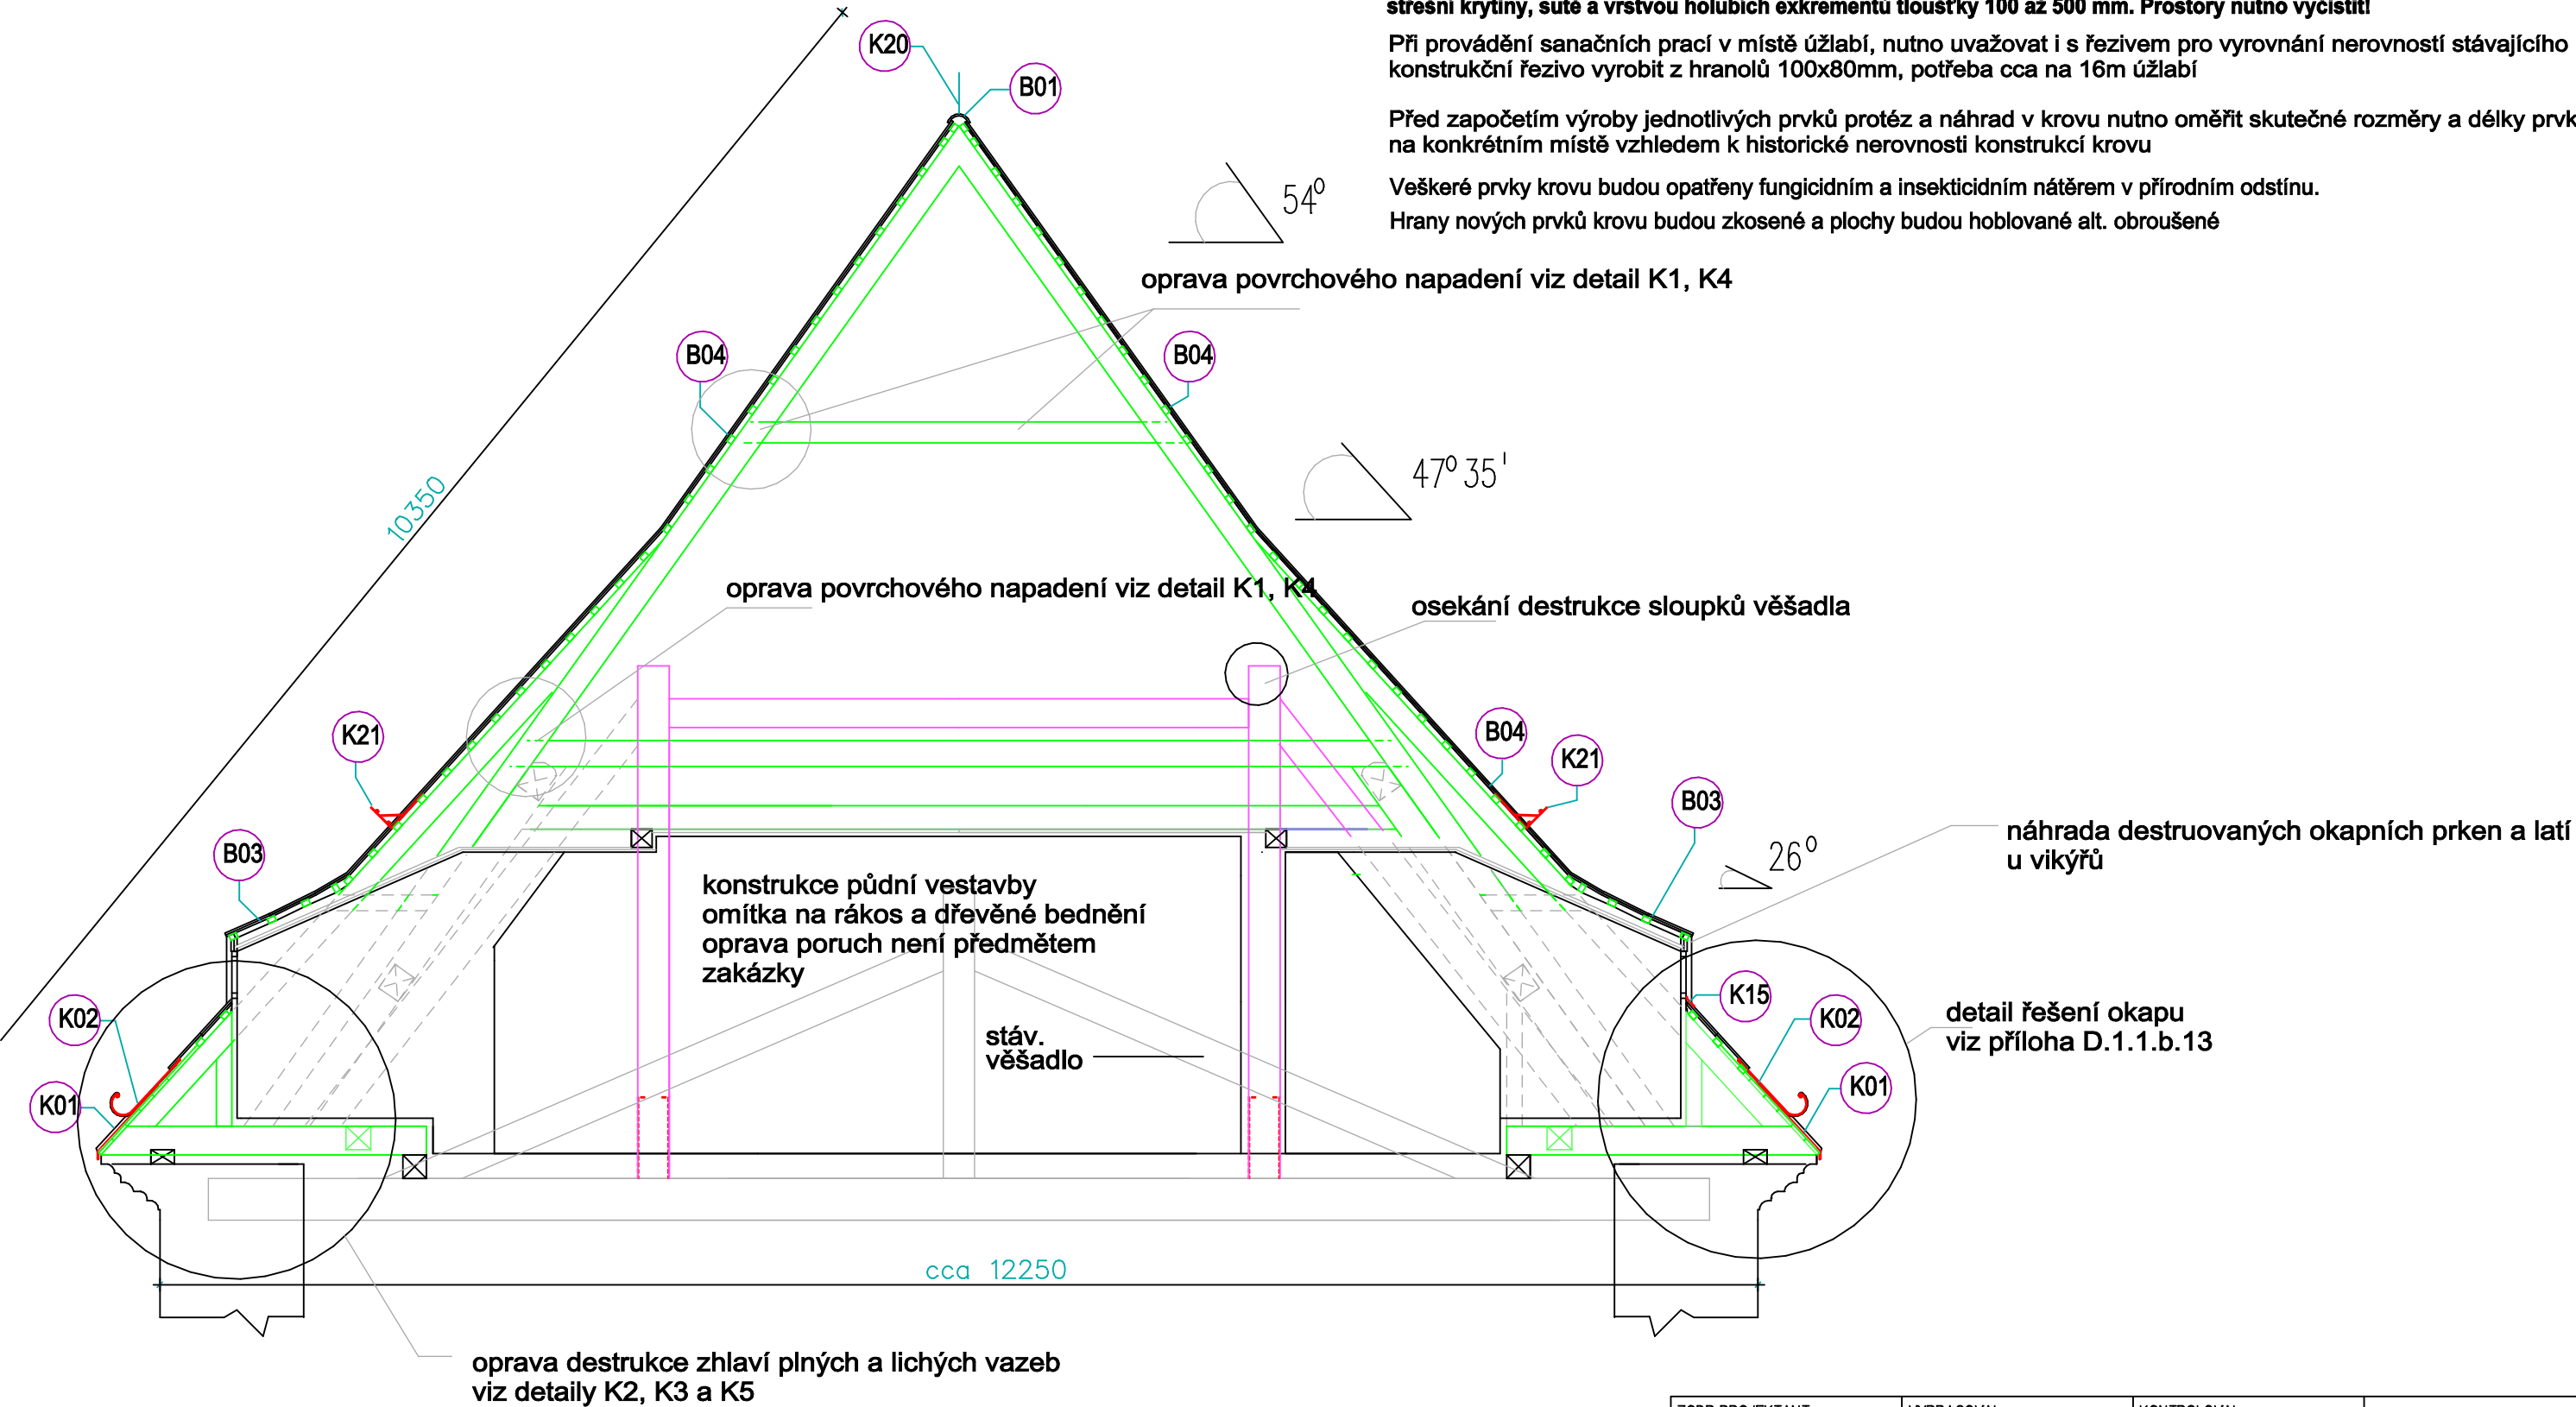

ZODP.PROJEKTANT	VYPRACOVAL	KONTROLOVAL	Ing. Jan CHALOUPSKÝ Projekty, průzkumy a posudky st. U Hřiště 639 Trutnov	
ING. CHALOUPSKÝ	M.Bartošová	ING. CHALOUPSKÝ		
INVESTOR: Město Doksy, náměstí Republiky 193, 472 01 Doksy				
AKCE : Revitalizace střešního pláště a souvisejících konstrukcí zámku Doksy ZÁPADNÍ KŘÍDLO			FORMÁT	2 A4
			DATUM	09/2017
			ÚČEL	DPS
			ČÍS.ZAK.	5024/17- c.
			MĚŘÍTKO	Č. VÝKRESU
OBSAH : Řez A – A			1 : 50	D.1.1.b.4