


I.PP

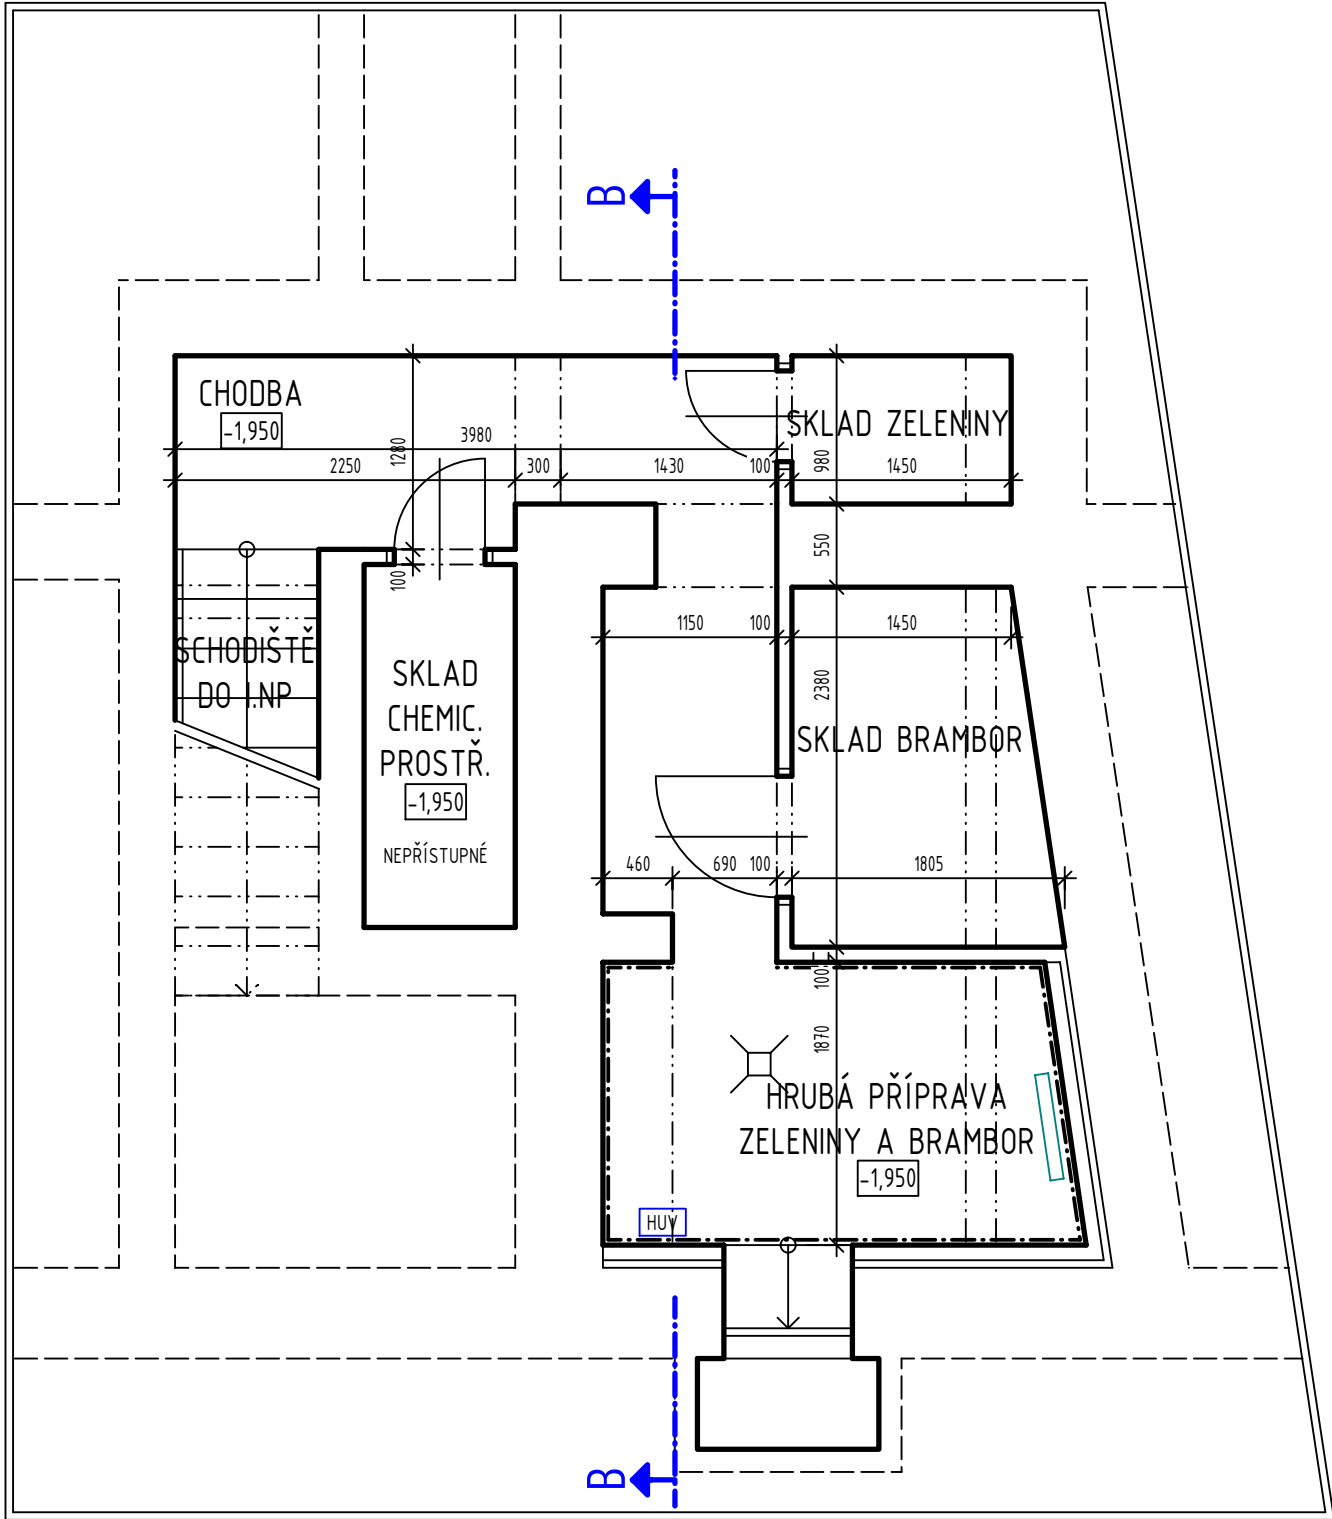

Č.REVIZE	DATUM REVIZE	POPIS REVIZE
-	2023-07-18	Výchozí vydání



KL-PLAN

projektový ateliér

KL-PLAN s.r.o.

T: +420 777821078

info@klplan.cz

www.klplan.cz



REKONSTRUKCE KUCHYNĚ, DPS PANSKÁ

PANSKÁ 199, 472 01 DOKSY

D.1.1 Architektonicko-stavební řešení

Půdorys I.PP stávající stav

<div>HIP:</div> <div>Ing. Libor Kubát</div> <div>±0,000= ***m.n.m BPV</div>	<div>Investor</div> <div>Město Doksy, Náměstí Republiky 193</div> <div>472 01 Doksy</div> <div>IČ 00260444</div>	<div>PARÉ ČÍSLO:</div>
<div>ZPRACOVATEL DÍLČÍ ČÁSTI:</div> <div>Ing. Libor Kubát</div>	<div>Místo stavby</div> <div>Doksy</div>	
<div>VEDOUCÍ DÍLČÍ ČÁSTI:</div> <div>Ing. Libor Kubát</div>	<div>Kraj</div> <div>Liberecký</div>	
<div>Ing. Libor Kubát</div> 	<div>Číslo zakázky</div> <div>8-2023/LK-DPS</div>	<div>ČÍSLO VÝKRESU:</div> <div>D.1.1.1</div>
	<div>Měřítko</div> <div>1:50</div>	
	<div>Účel PD</div> <div>Dokumentace pro vydání stavebního povolení v rozsahu DPS</div>	