
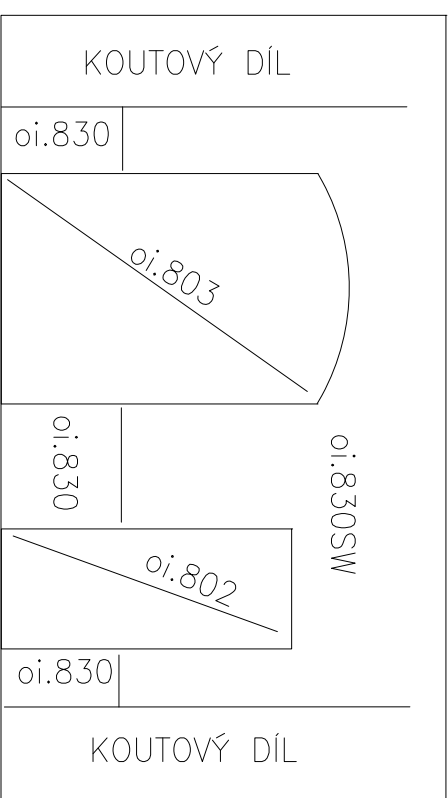


01.830SW

# POLEP STĚNY FÓLIÍ S GRAFIKOU

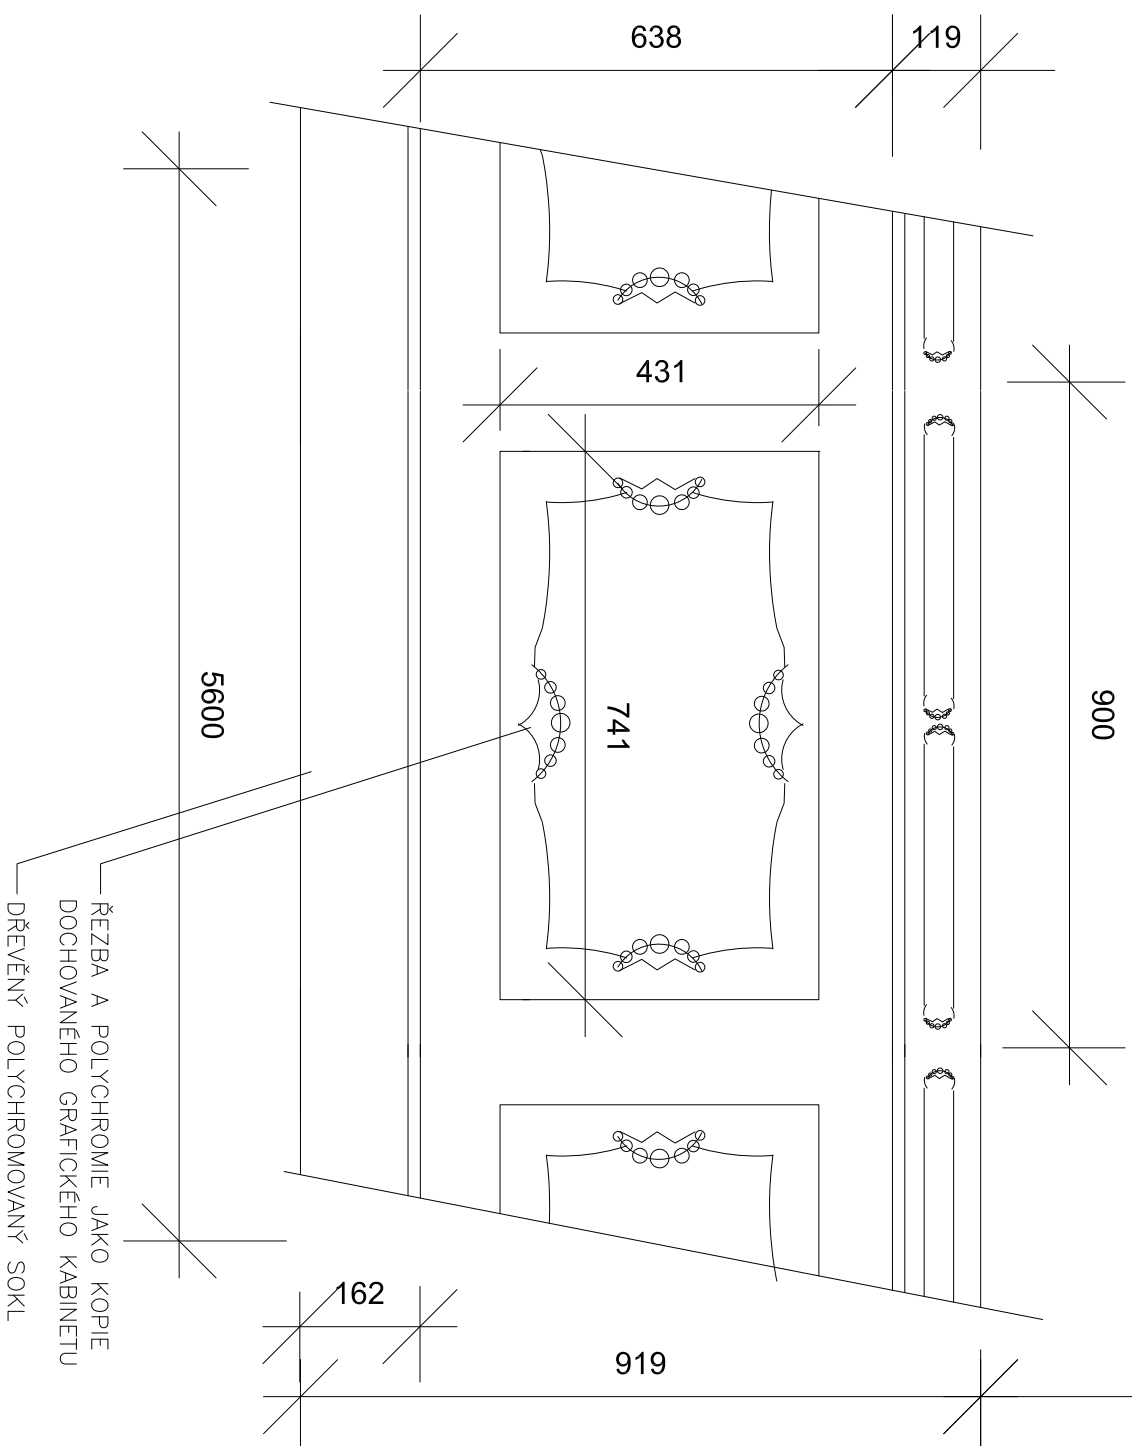

# SCHEMA ROZMÍSTĚNÍ VÝROBKŮ NA STĚNĚ

LEGENDA:

VOOBRAZENÍ DŘEVOŘEZBY JE ILUSTRAČNÍ

REPLIKA DŘEVĚNÉHO OBLOŽENÍ STĚNY  
POVRCHOVÁ ÚPRAVA POLYCHROMIE, BILÁ, ZLACENÍ OZDOB  
STROJNÍ 3D ŘEZBA JAKO KOPIE PŮVODNÍ VÝZDOBY GRAFICKÉHO KABINETU  
NA ZAKLADĚ OSKENOVANÝCH 3D PŘEDLOH PŮVODNÍHO KABINETU  
POLEP FOTOFÓLII O VELIKOSTI 15,50 M2  
NEHOŘLAVOST MUSÍ SPLŇOVAT POŽADAVKY VÝHLÁŠKY  
č. 23/2008 Sb o tech podm požární ochr.  
staveb se změnami 268/2011 Sb

– SKUTEČNÉ ROZMĚRY VÝROBKU JE NUTNO PŘEDEM OVĚŘIT NA STAVBĚ  
– PŘED ZAPOČETÍM VÝROBY JE VÝROBCE POVINEN PŘEDLOŽIT AUTOROVÍ NÁVRHU  
VÝROBNÍ DOKUMENTACI A BAREVNÉ VZORKY K ODSOUHLASENÍ

KčÚ.: Doksy		porc.č.: 425	datum: 05./2019	
oi.830-LT				
DŘEVĚNÝ OBKLAD				
STĚNY				
STAVEBNÍ ÚPRAVY ZÁMKU				
DOKSY č.p. 183				
- PROHLÍDKOVÝ OKRUH -				
INTERIÉR - DETAILS				
část:		INT		
č. výřisku:				