

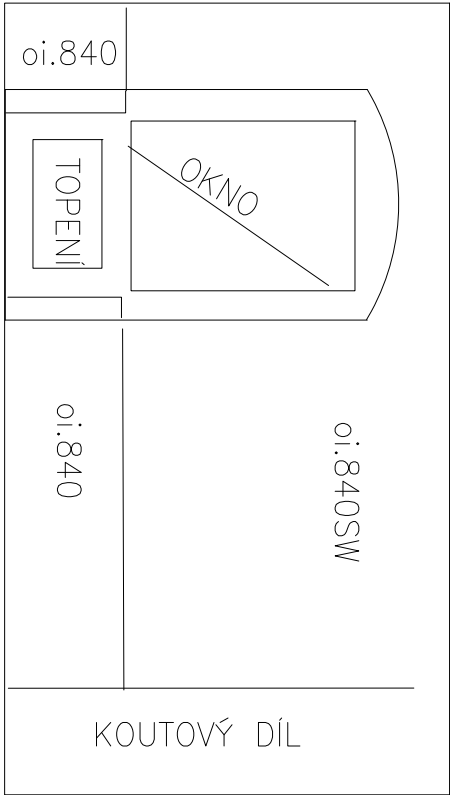


oi.840SW

FÓLIE S GRAFIKOU

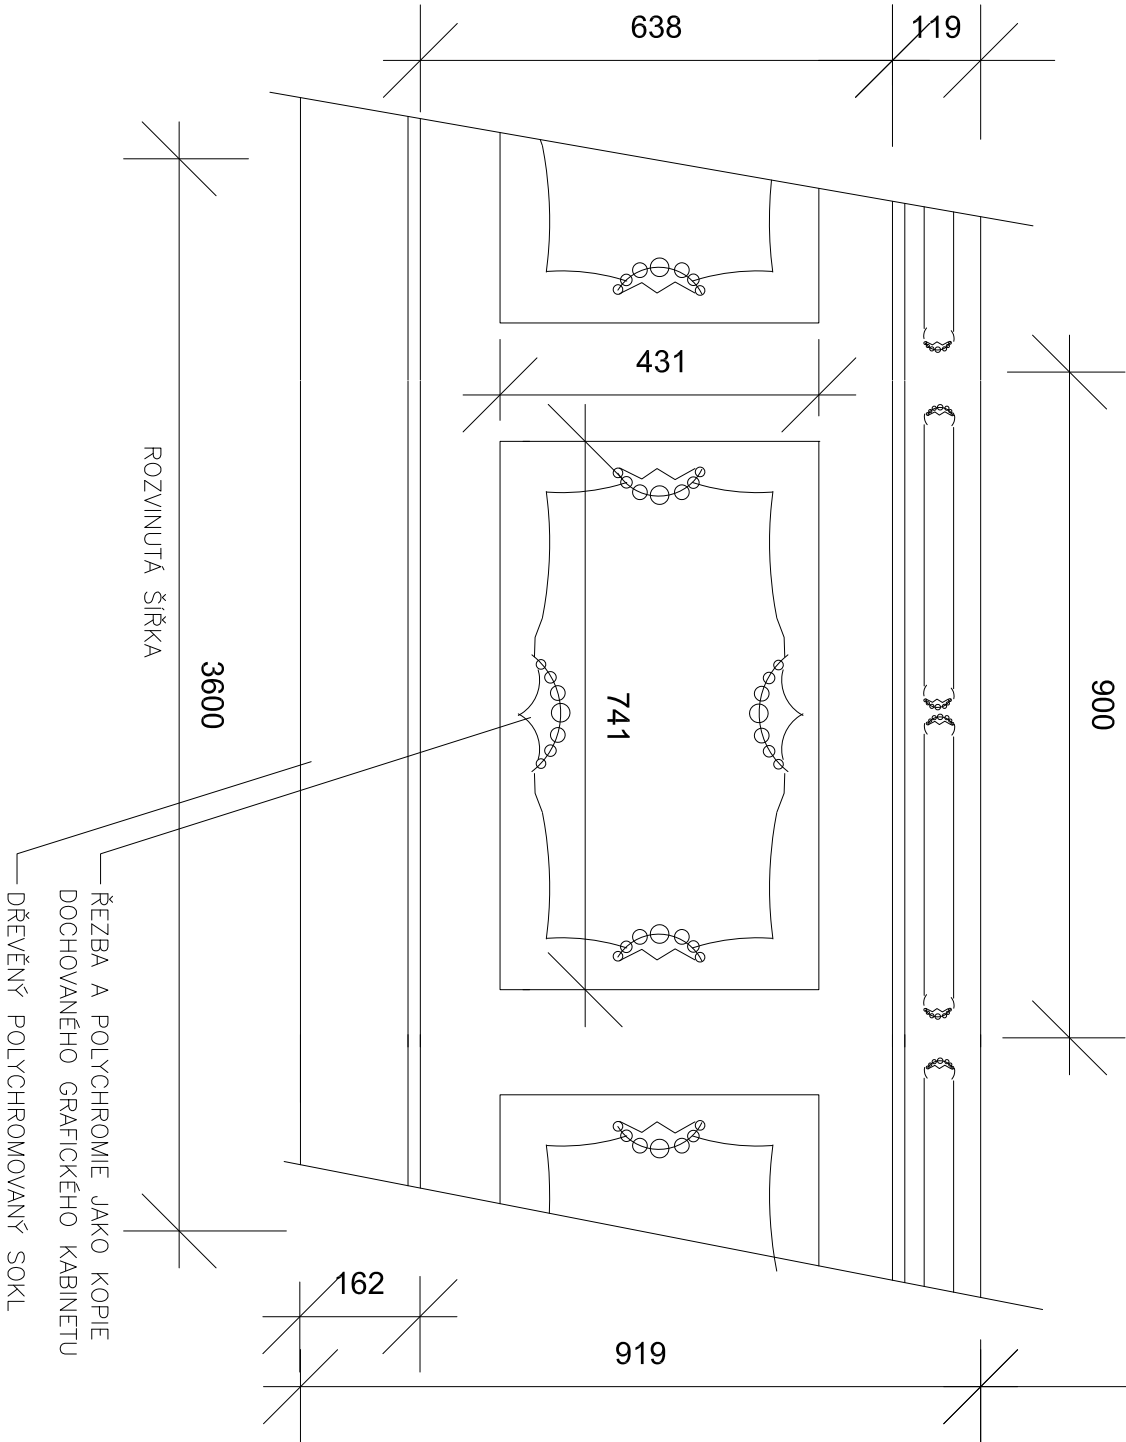

SCHEMA ROZMÍSTĚNÍ VÝROBKŮ NA STĚNĚ

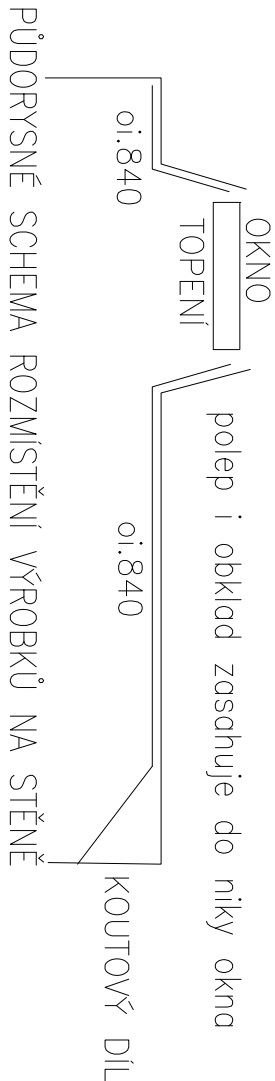

PŮDORYSNÉ SCHEMA ROZMÍSTĚNÍ VÝROBKŮ NA STĚNĚ

LEGENDA:

VYOBRAZENÍ DŘEVOŘEZBY JE ILUSTRAČNÍ

REPLIKA DŘEVĚNÉHO OBLOŽENÍ STĚNY
POVRCHOVÁ ÚPRAVA POLYCHROMIE, BILÁ, ZLACENÍ OZDOB
STROJNÍ 3D ŘEZBA JAKO KOPIE PŮVODNÍ VÝZDOBY GRAFICKÉHO KABINETU
NA ZÁKLADĚ OSKENOVANÝCH 3D PŘEDLOH PŮVODNÍHO KABINETU
POLEP STĚNY FOTOFÓLII O VÝMĚŘE 12M2

NEHOŘLAVOST MUSÍ SPLŇOVAT POŽADAVKY VHLAŠKY
č. 23/2008 Sb o tech podm požární ochr.
staveb se změnami 268/2011 Sb

–SKUTEČNÉ ROZMĚRY VÝROBKU JE NUTNO PŘEDEM OVĚŘIT NA STAVBĚ
–PŘED ZAPOČETÍM VÝROBY JE VÝROBCE POVINEN PŘEDLOŽIT AUTOROVÍ NÁVRHU
VÝROBNÍ DOKUMENTACI A BAREVNÉ VZORKY K ODSOUHLASENÍ

oi.840-LT		K.ú.: Doksy		por.č.: 425		datum: 05/2019	
DŘEVĚNÝ OBKLAD		STAVEBNÍ ÚPRAVY ZÁMKU		formát: 1x44		stupen PD: DPS	
STĚNY		DOKSY č.p. 183		měřítko:		zak.č.: 2015.09.4	
		– PROHLÍDKOVÝ OKRUH –		část:		č.výtisků:	
		INTERIÉR – DETAILY		INT			