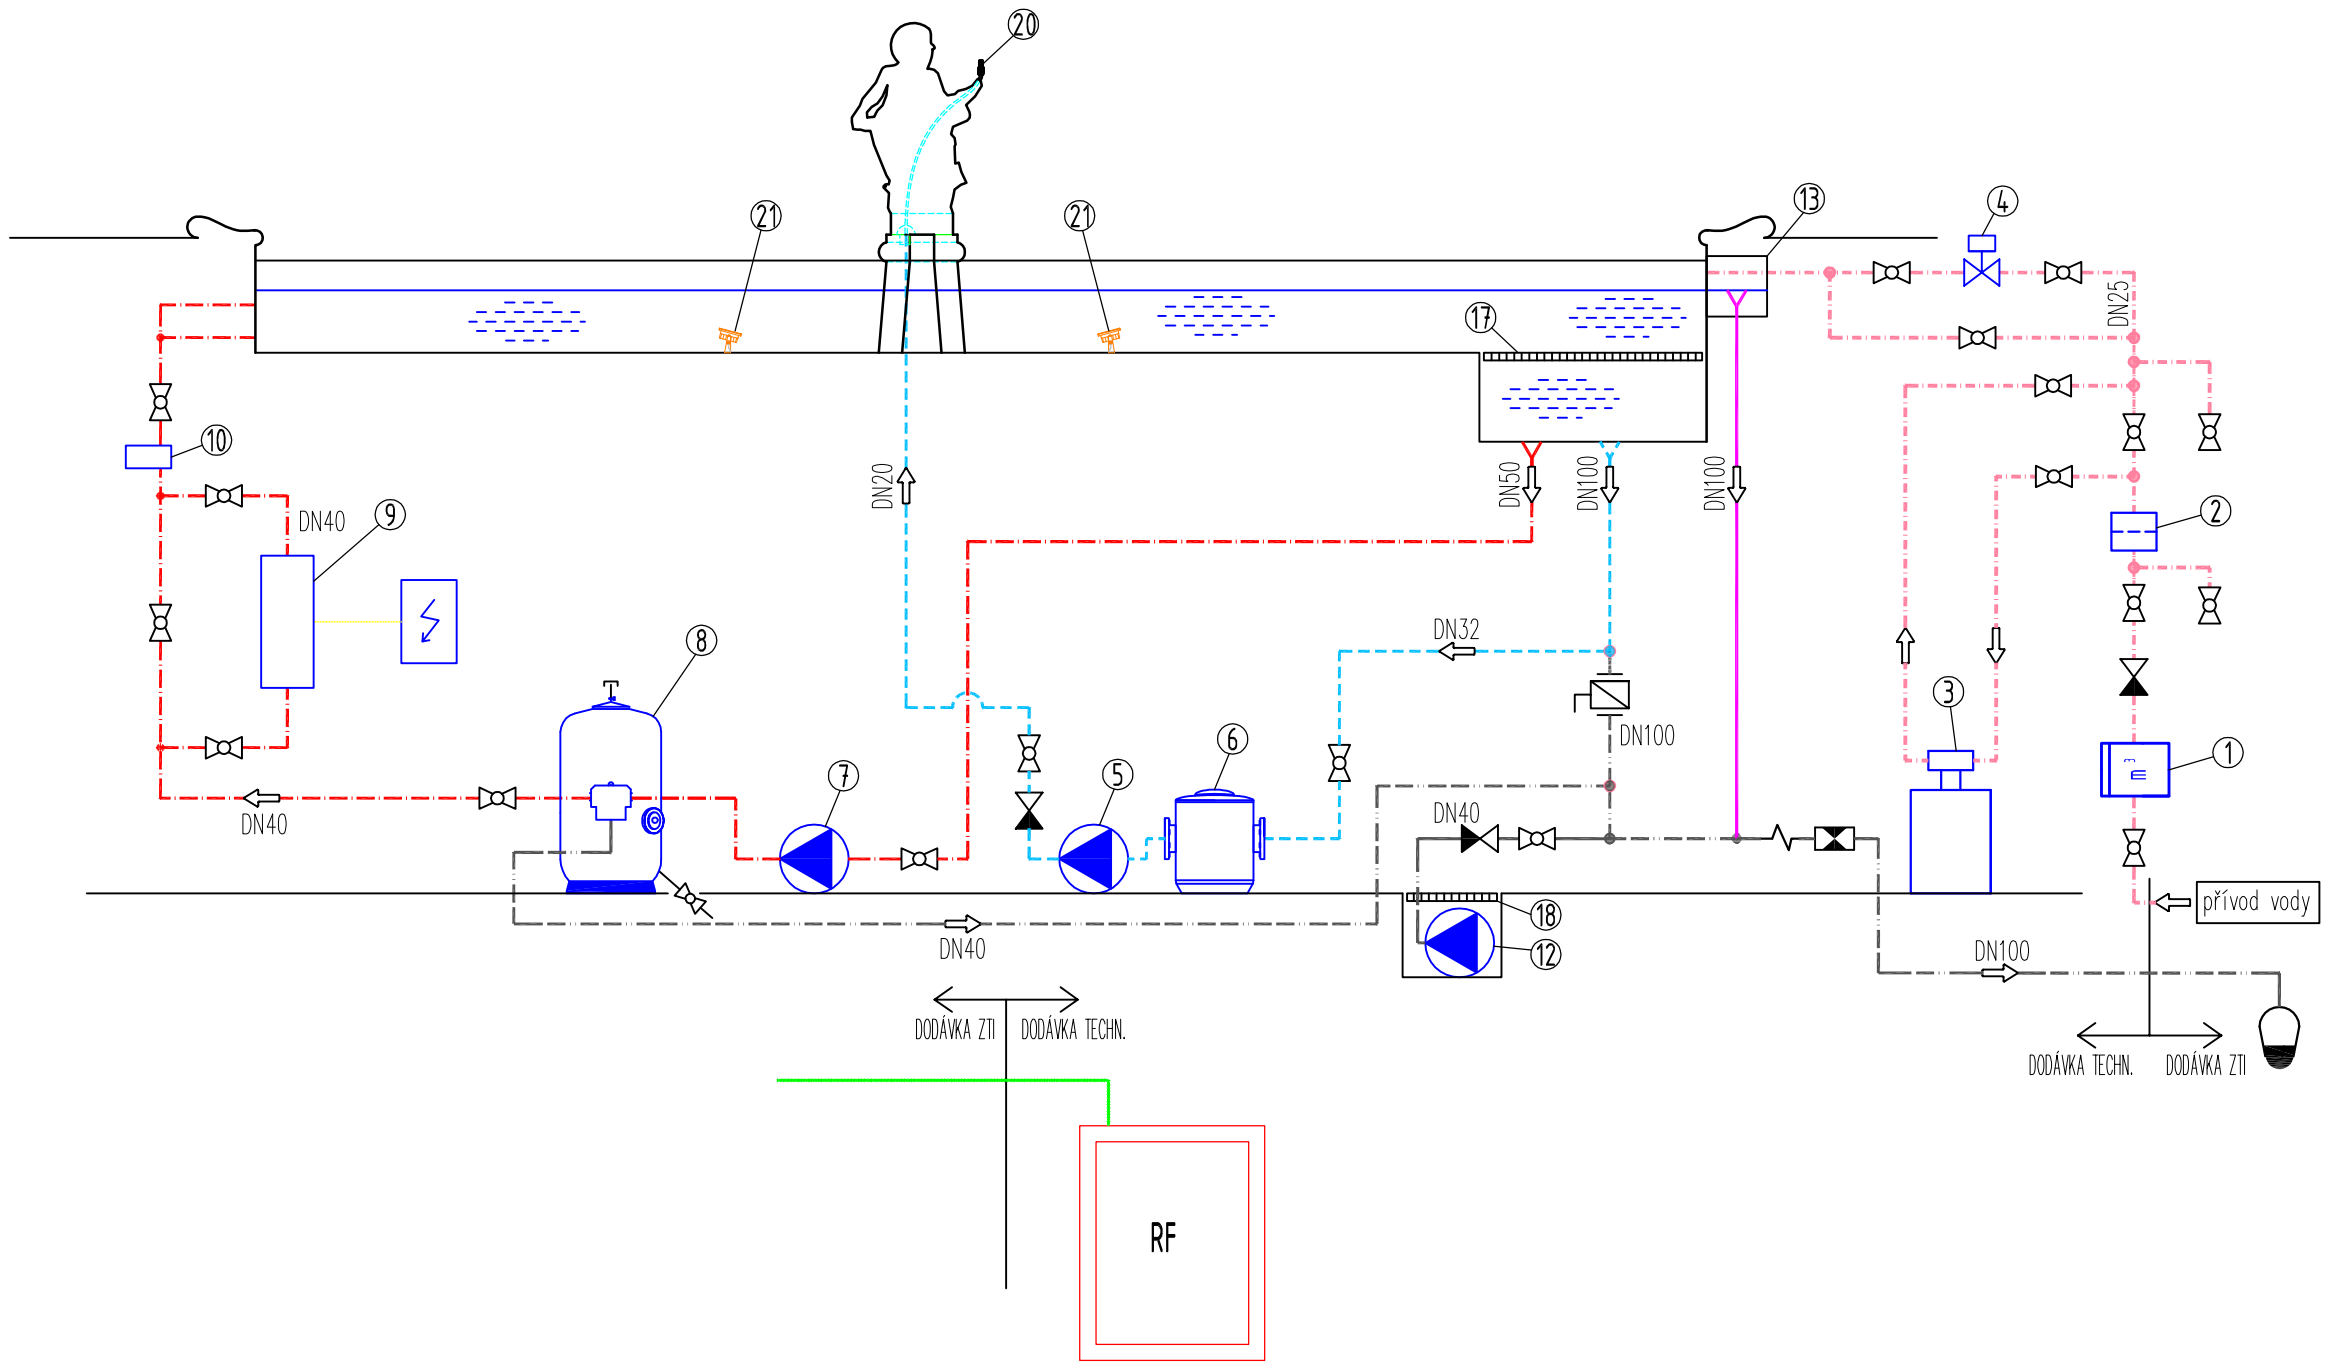

LEGENDA TECHNOLOGIE

1	Vodoměr G 1" kašny, mosaz
2	Předfiltr G 1"s aut. proplachem 230 V, 10 W
3	Změkčovací filtr
4	El. mag. ventil G 1", 230 V, 15 W
5	Čerpadlo kašny, 400 V, 0,25 kW, litina
6	Lapač hrubých nečistot 8 litrů, plast
7	Čerpadlo filtrace, 230 V, 0,25 kW, plast
8	Písková filtrační jednotka ø 400mm, plast
9	UV lampa nízkotlaká ,230 V, 110 W, plast
10	Chlorátor, plast
12	Kalové čerpadlo, 230 V, 0,37 kW, nerez
13	Kombiarmatura
17	Pororošt kalníku s rámem v kašně
18	Pororošt kalníku s rámem v šachtě
20	Tryska s naklápěcím kloubem
21	LED osvětlení

LEGENDA OKRUHŮ

- FILTRAČNÍ
- VÝTRYSK KAŠNY
- BEZPEČNOSTNÍ PŘELIV
- DOPOUŠTĚNÍ
- ODPAD

LEGENDA ARMATUR

- KLAPKA RUČNÍ UZAVÍRACÍ
- KOHOUT KULOVÝ UZAVÍRACÍ
- ZPĚTNÝ VENTIL
- ZÁPACHOVÝ UZÁVĚR
- ZPĚTNÁ KLAPKA

NEDÍLNOU SOUČÁSTÍ PROJEKTOVÉ DOKUMENTACE JE TECHNICKÁ ZPRÁVA D.1.4.1.A

INVESTOR Město Doksy náměstí Republiky 193 472 01 Doksy	SCHVÁLIL, DATUM	PROJEKTANT MURUS MONUMENTA RENOVAMUS PROJEKCE, spol. s.r.o. Na Strži 1702/65 140 00 Praha 4	HIP: Ing. Jan Vinař (ČKAIT - 0000769) VEDOUCÍ PROJEKTANT: Ing. Pavlína Žalská DATUM: 05/2017 Č. ZAKÁZKY: 029-2016
		PROJEKTANT TÉTO ČÁSTI KTS – AME s r. o. ul. Karla Čapka 60 500 02 Hradec Králové tel.: 495214743 fax: 495213000 www.kts-hk.cz kts@kts-hk.cz	HIP: Ing. Zdeněk Brejcha (ČKAIT - 0600284) VEDOUCÍ PROJEKTANT: Milan Malý VYPRACOVAL: Mirek Pilka DATUM: 05/2017 MĚŘÍTKO: -

NÁZEV AKCE Zámek Doksy - kašna, vodní zrcadlo a amfiteátr Technologie vodních prvků	ČÁST.DOK.: D.1.4.1	INDEX: B.06	PARÉ
	STUPEŇ: DPS	ČÍSLO ZAKÁZKY: 029-2016	
NÁZEV: Technologické schéma		REVIZE: ---	