




Detail ocelové obruby

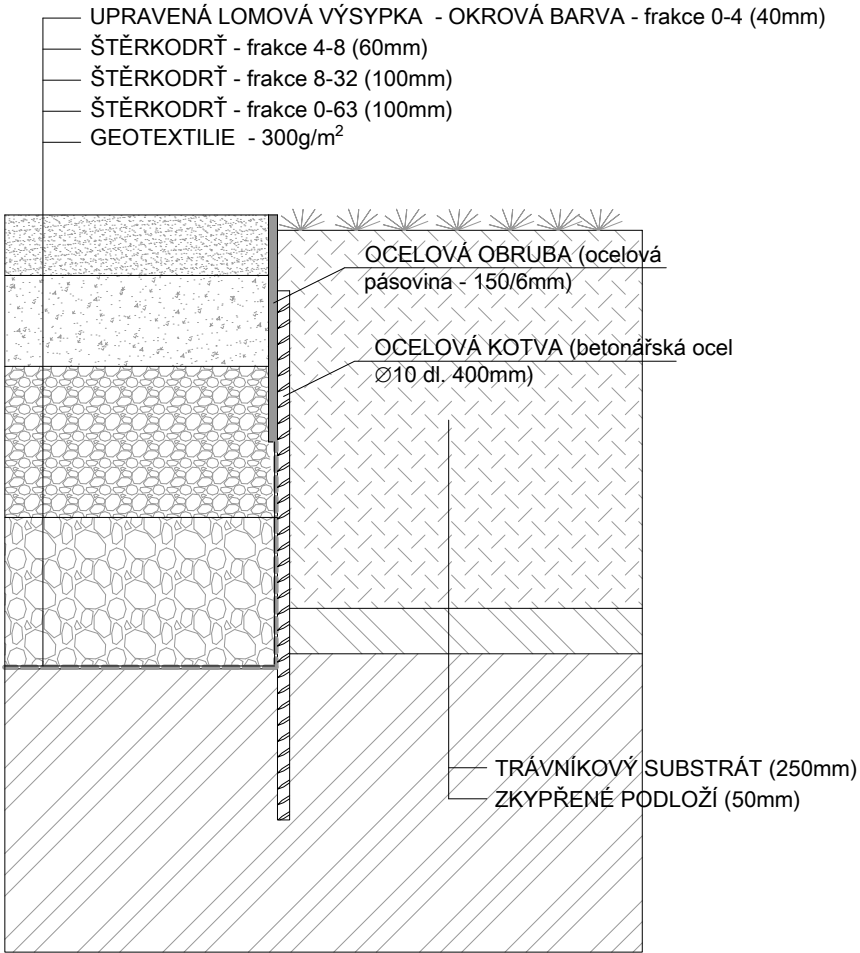



Detail kamenné dvoulinky

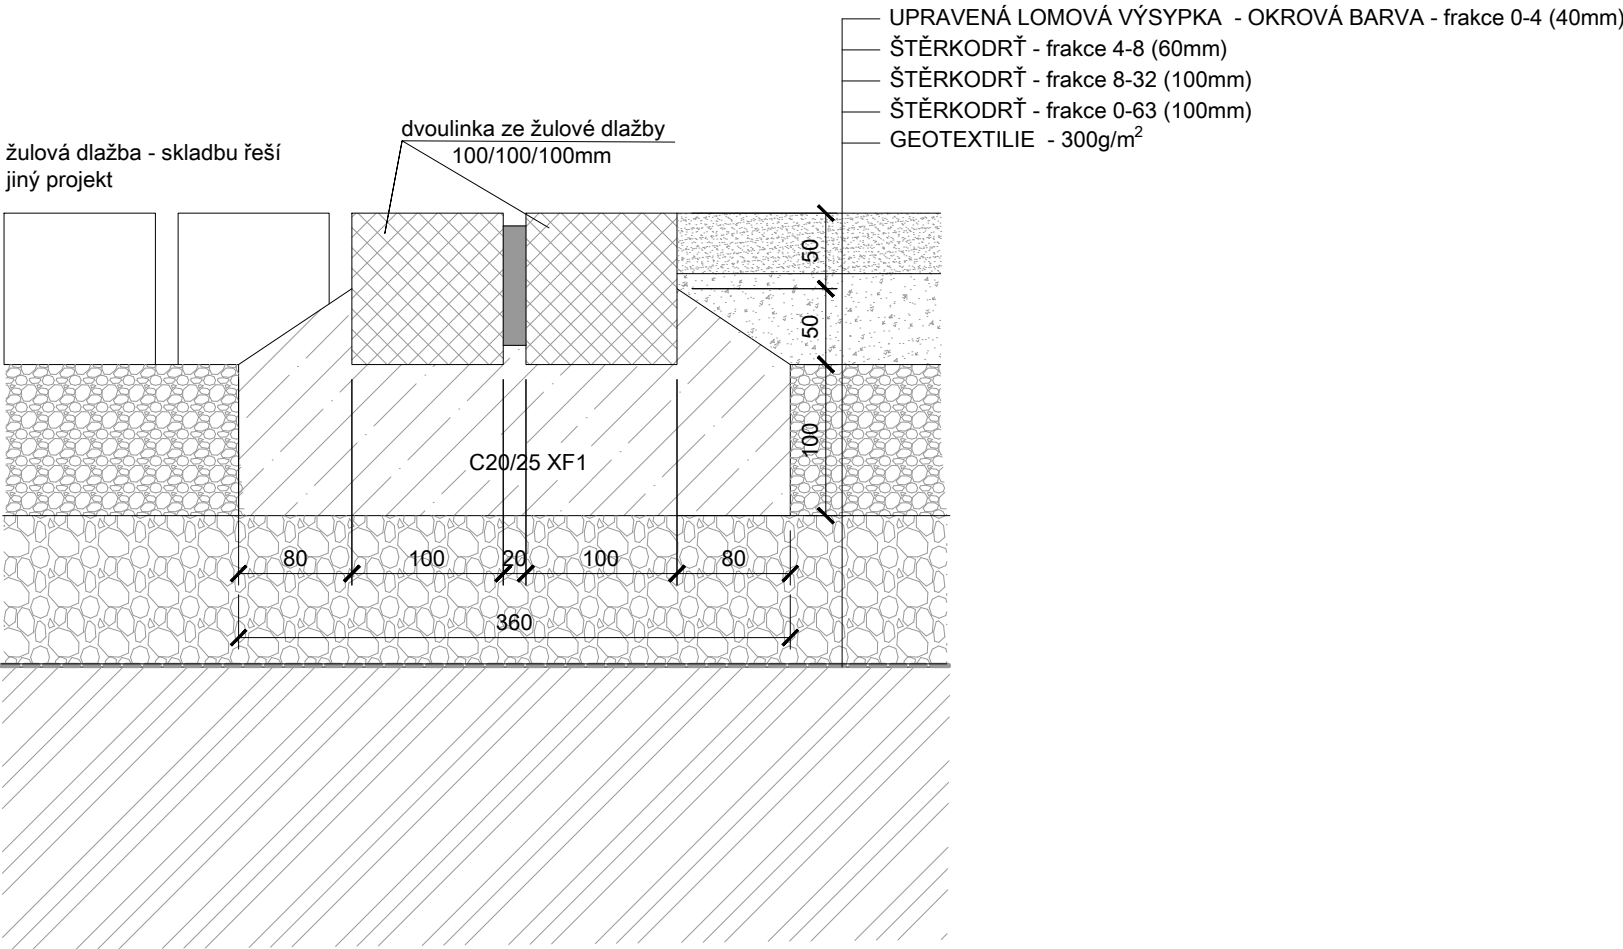

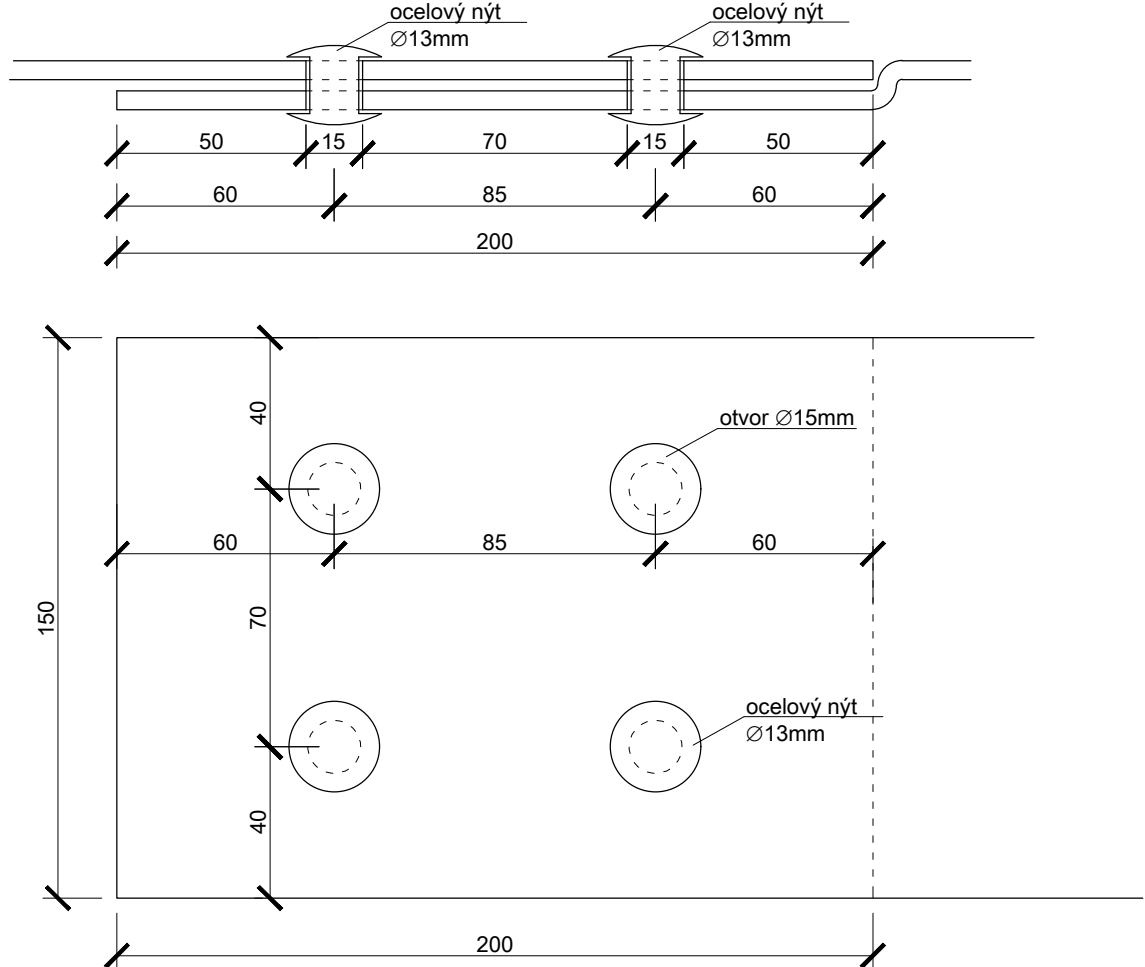Detail napojení ocelové obruby



| | | | | | |
|---|-----------------|---|-----------------------------------|---------------------|---------|
| INVESTOR | SCHVÁLIL, DATUM | ZPRACOVATEL: | HIP | | |
|  <div>Město Doksy Náměstí republiky 193 472 01 Doksy</div> | |  <div>DigiTry Art Technologies s.r.o. V Jámě 1/699 110 00 Praha 1 IČ: 01930249</div> | Ing. Martin Hulan (ČKAIT-0013781) | | |
| | | | ZODPOVĚDNÝ PROJEKTANT | Ing. Patrik Babínek | |
| | | | VYPRACOVAL | Ing. Martin Hulan | |
| | | | DATUM | 7/2018 | MĚŘÍTKO |
| NÁZEV AKCE | | | ČÁST.DOK. | ČÍSLO VÝKRESU | PARÉ |
| Zámek Doksy – kašna | | | D.1.1.b | 12 | |
| | | | STUPEŇ | ČÍSLO ZAKÁZKY | |
| | | | DSP | 023-2018 | |
| NÁZEV | | | REVIZE | | |
| | | | Detaily | | - |