


Místopisné umístění  
M=1:1000

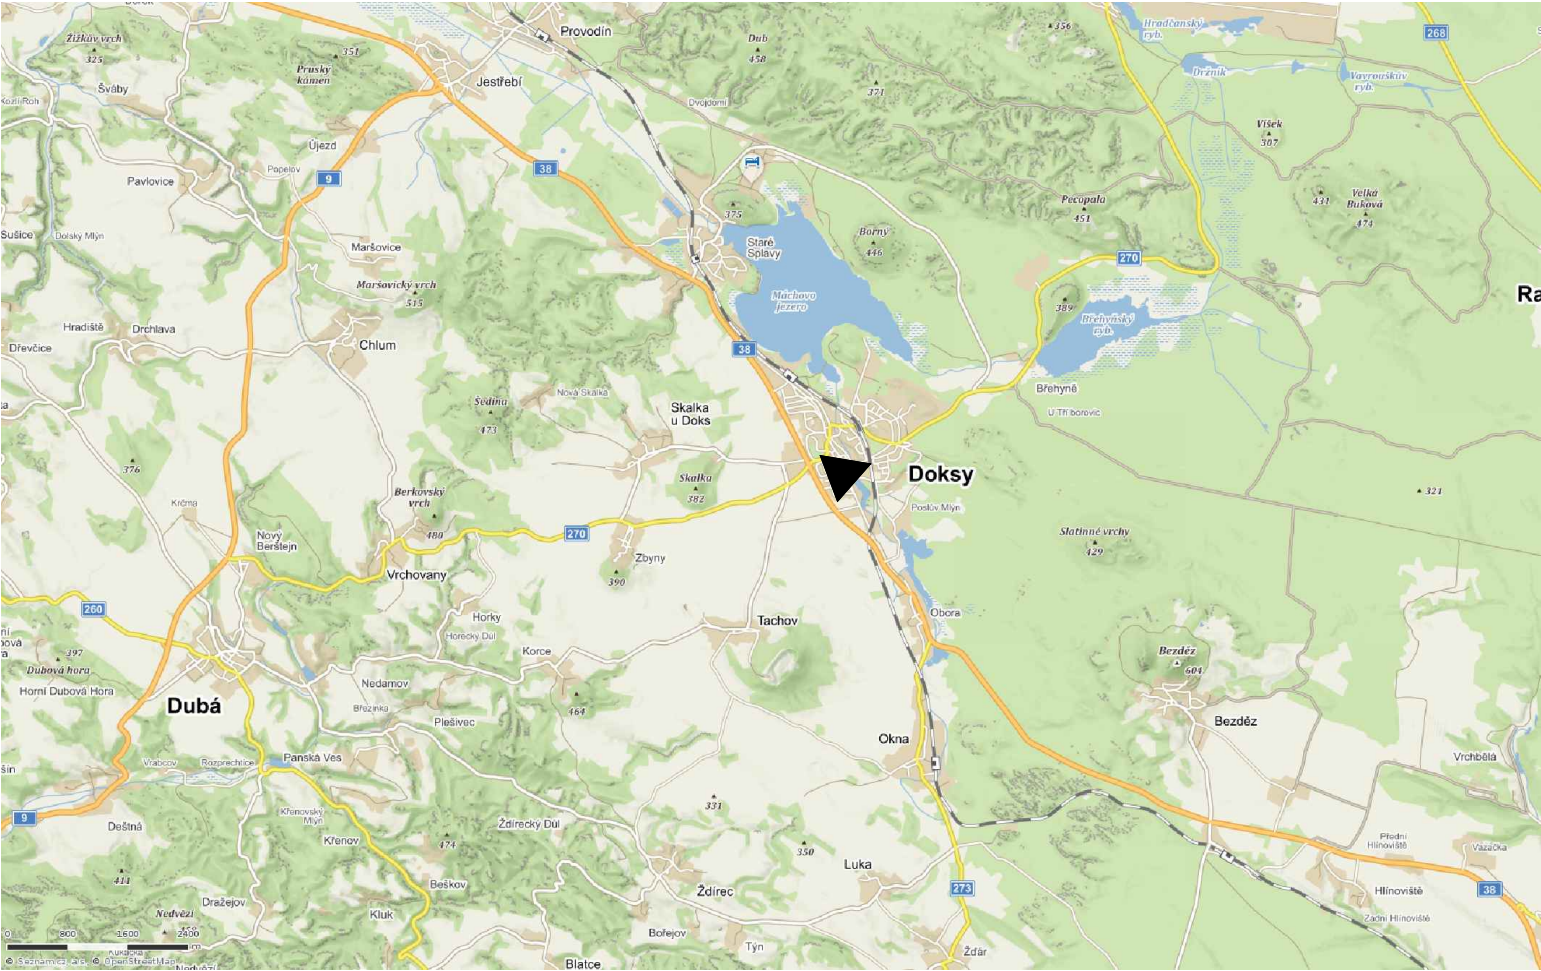

NAPOJENÍ NA DOPRAVNÍ INFRASTRUKTURU:

- ÚPRAVU KOMUNIKACÍ A STEZEK V ZÁMECKÉM PARKU A JEJICH NAPOJENÍ NA PŘILEHLÉ KOMUNIKACE ŘEŠÍ ZVLÁŠTNÍ PROJEKT
- KAŠNA JE NA STÁVAJÍCÍ KOMUNIKACI NAPOJENA PŘÍSTUPOVÝM CHODNÍKEM

NAPOJENÍ NA TECHNICKOU INFRASTRUKTURU:


- DO PROSTORU KAŠNY (TECHNOLOGICKÉ MÍSTNOSTI) JE PŘIVEдена EL. ENERGIE A VODA
- OBJEKT JE ODKANALIZOVÁN DO STÁVAJÍCÍ KANALIZACE

OCHRANNÁ A BEZPEČNOSTNÍ PÁSMA

- Zámecký areál je chráněnou kulturní památkou s číslem rejstříku ÚSKP: 27862/5-2880 zapsanou jako zámek. Území dotčené stavbou je chráněno dle Zákona č. 20/1987 Sb., o státní památkové péči.
- poddolované, záplavové či seizmicky nestabilní území NE
- ochranné pásmo vodního zdroje či lesa NE

Letecký fotosnímek  
M=1:200



|   |  |                 |  |  |                           |  |
|---|--|-----------------|--|--|---------------------------|--|
| INVESTOR  |  | SCHVÁLIL, DATUM | <div>ZPRACOVATEL:<br/>DigiTry Art Technologies s.r.o.<br/>V Jámě 1/699<br/>110 00 Praha 1<br/>IČ: 01930249</div> | HIP<br>Ing. Martin Hulan (ČKAIT-0013781)     |                           |  |
| <div> Město Doksy<br/>Náměstí republiky 193<br/>472 01 Doksy</div> |  |                 |  | ZODPOVĚDNÝ PROJEKTANT<br>Ing. Patrik Babínek |                           |  |
|   |  |                 |  | VYPRACOVAL<br>Ing. Martin Hulan              |                           |  |
|   |  |                 |  | DATUM<br>7/2018                              | MĚŘÍTKO<br>1:200; 1:1000  |  |
| NÁZEV AKCE<br>Zámek Doksy – kašna   |  |                 |  | ČÁST.DOK.<br>C.                              | ČÍSLO VÝKRESU<br>01       |  |
|   |  |                 |  | STUPEŇ<br>DSP                                | ČÍSLO ZAKÁZKY<br>023-2018 |  |
| NÁZEV<br>Situacní výkres širších vztahů   |  |                 |  | REVIZE<br>—                                  |                           |  |