



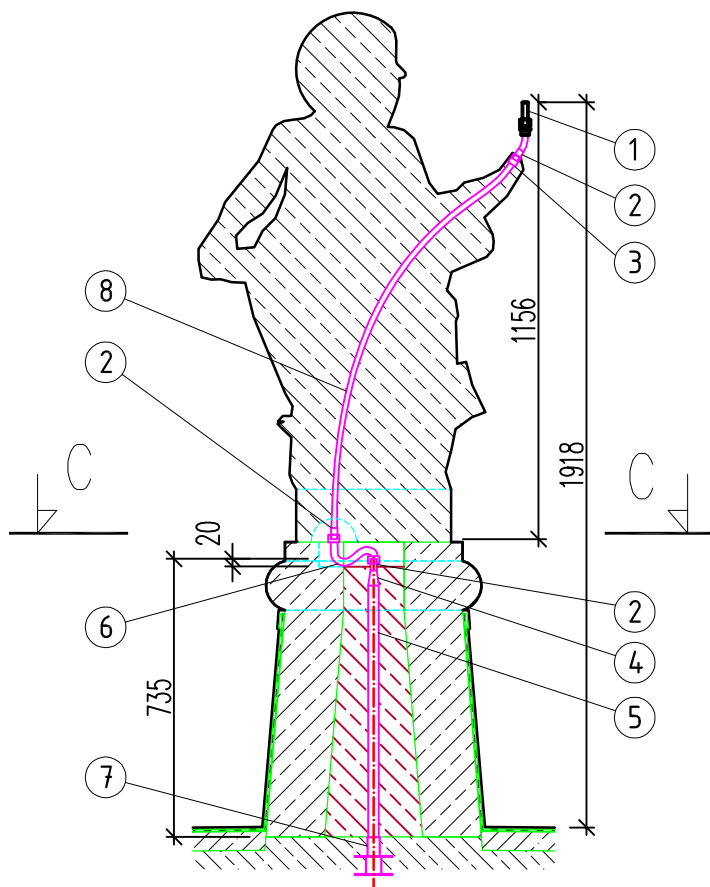


# ŘEZ B-B (1:10)

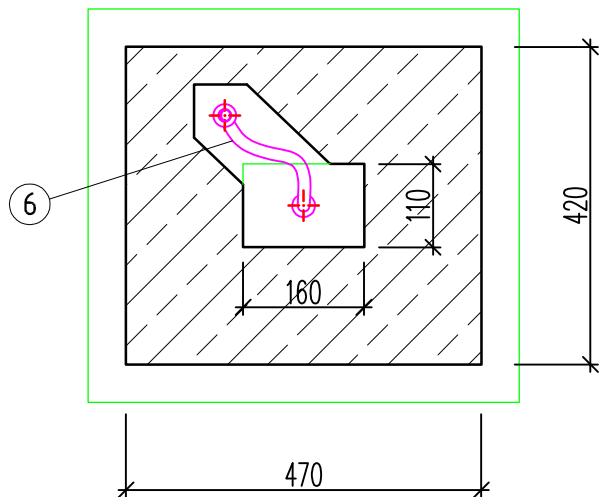

## ROZPIS MATERIÁLU

1	Tryska s naklápěcím kloubem	1 ks
2	Nerezový nipl DN15, 3/8"	1 ks
3	Nerezová mufna DN15, 3/8"	1 ks
4	Nerezový přechod DN25/15	1 ks
5	Nerezové potrubí DN25, Ø28x1.5	1 m
6	Pancéř. hadice ØXX s převleč. maticemi	1 ks
7	Nerezový prostup do sochy Ø25	1 ks
8	Nerezové potrubí DN15, 3/8" – ohnout	1 m

NEDÍLNOU SOUČÁSTÍ PROJEKTOVÉ DOKUMENTACE JE TECHNICKÁ ZPRÁVA D.1.4.1.A

INVESTOR		SCHVÁLIL, DATUM	PROJEKTANT  PROJEKCE, spol. s.r.o. Na Strži 1702/65 140 00 Praha 4	HIP Ing. Jan Vinař (ČKAIT - 0000769) VEDOUcí PROJEKTANT Ing. Pavlína Žalská
				DATUM 05/2017 Č. ZAKÁZKY 029-2016
			PROJEKTANT TÉTO ČÁSTI  KTS – AME s r. o. ul. Karla Čapka 60 500 02 Hradec Králové tel.: 495214743 fax: 495213000 www.kts-hk.cz kts@kts-hk.cz	HIP Ing. Zdeněk Brejcha (ČKAIT - 0600284) VEDOUcí PROJEKTANT Milan Malý VYPRACOVAL Mirek Pilka DATUM 05/2017 MĚŘÍTKO 1:20 (1:10)
NÁZEV AKCE Zámek Doksy - kašna, vodní zrcadlo a amfiteátr Technologie vodních prvků				ČÁST.DOK. D.1.4.1 INDEX B.07 STUPEŇ DPS ČÍSLO ZAKÁZKY 029-2016
NÁZEV Detail sochy				REVIZE ---
				PARÉ