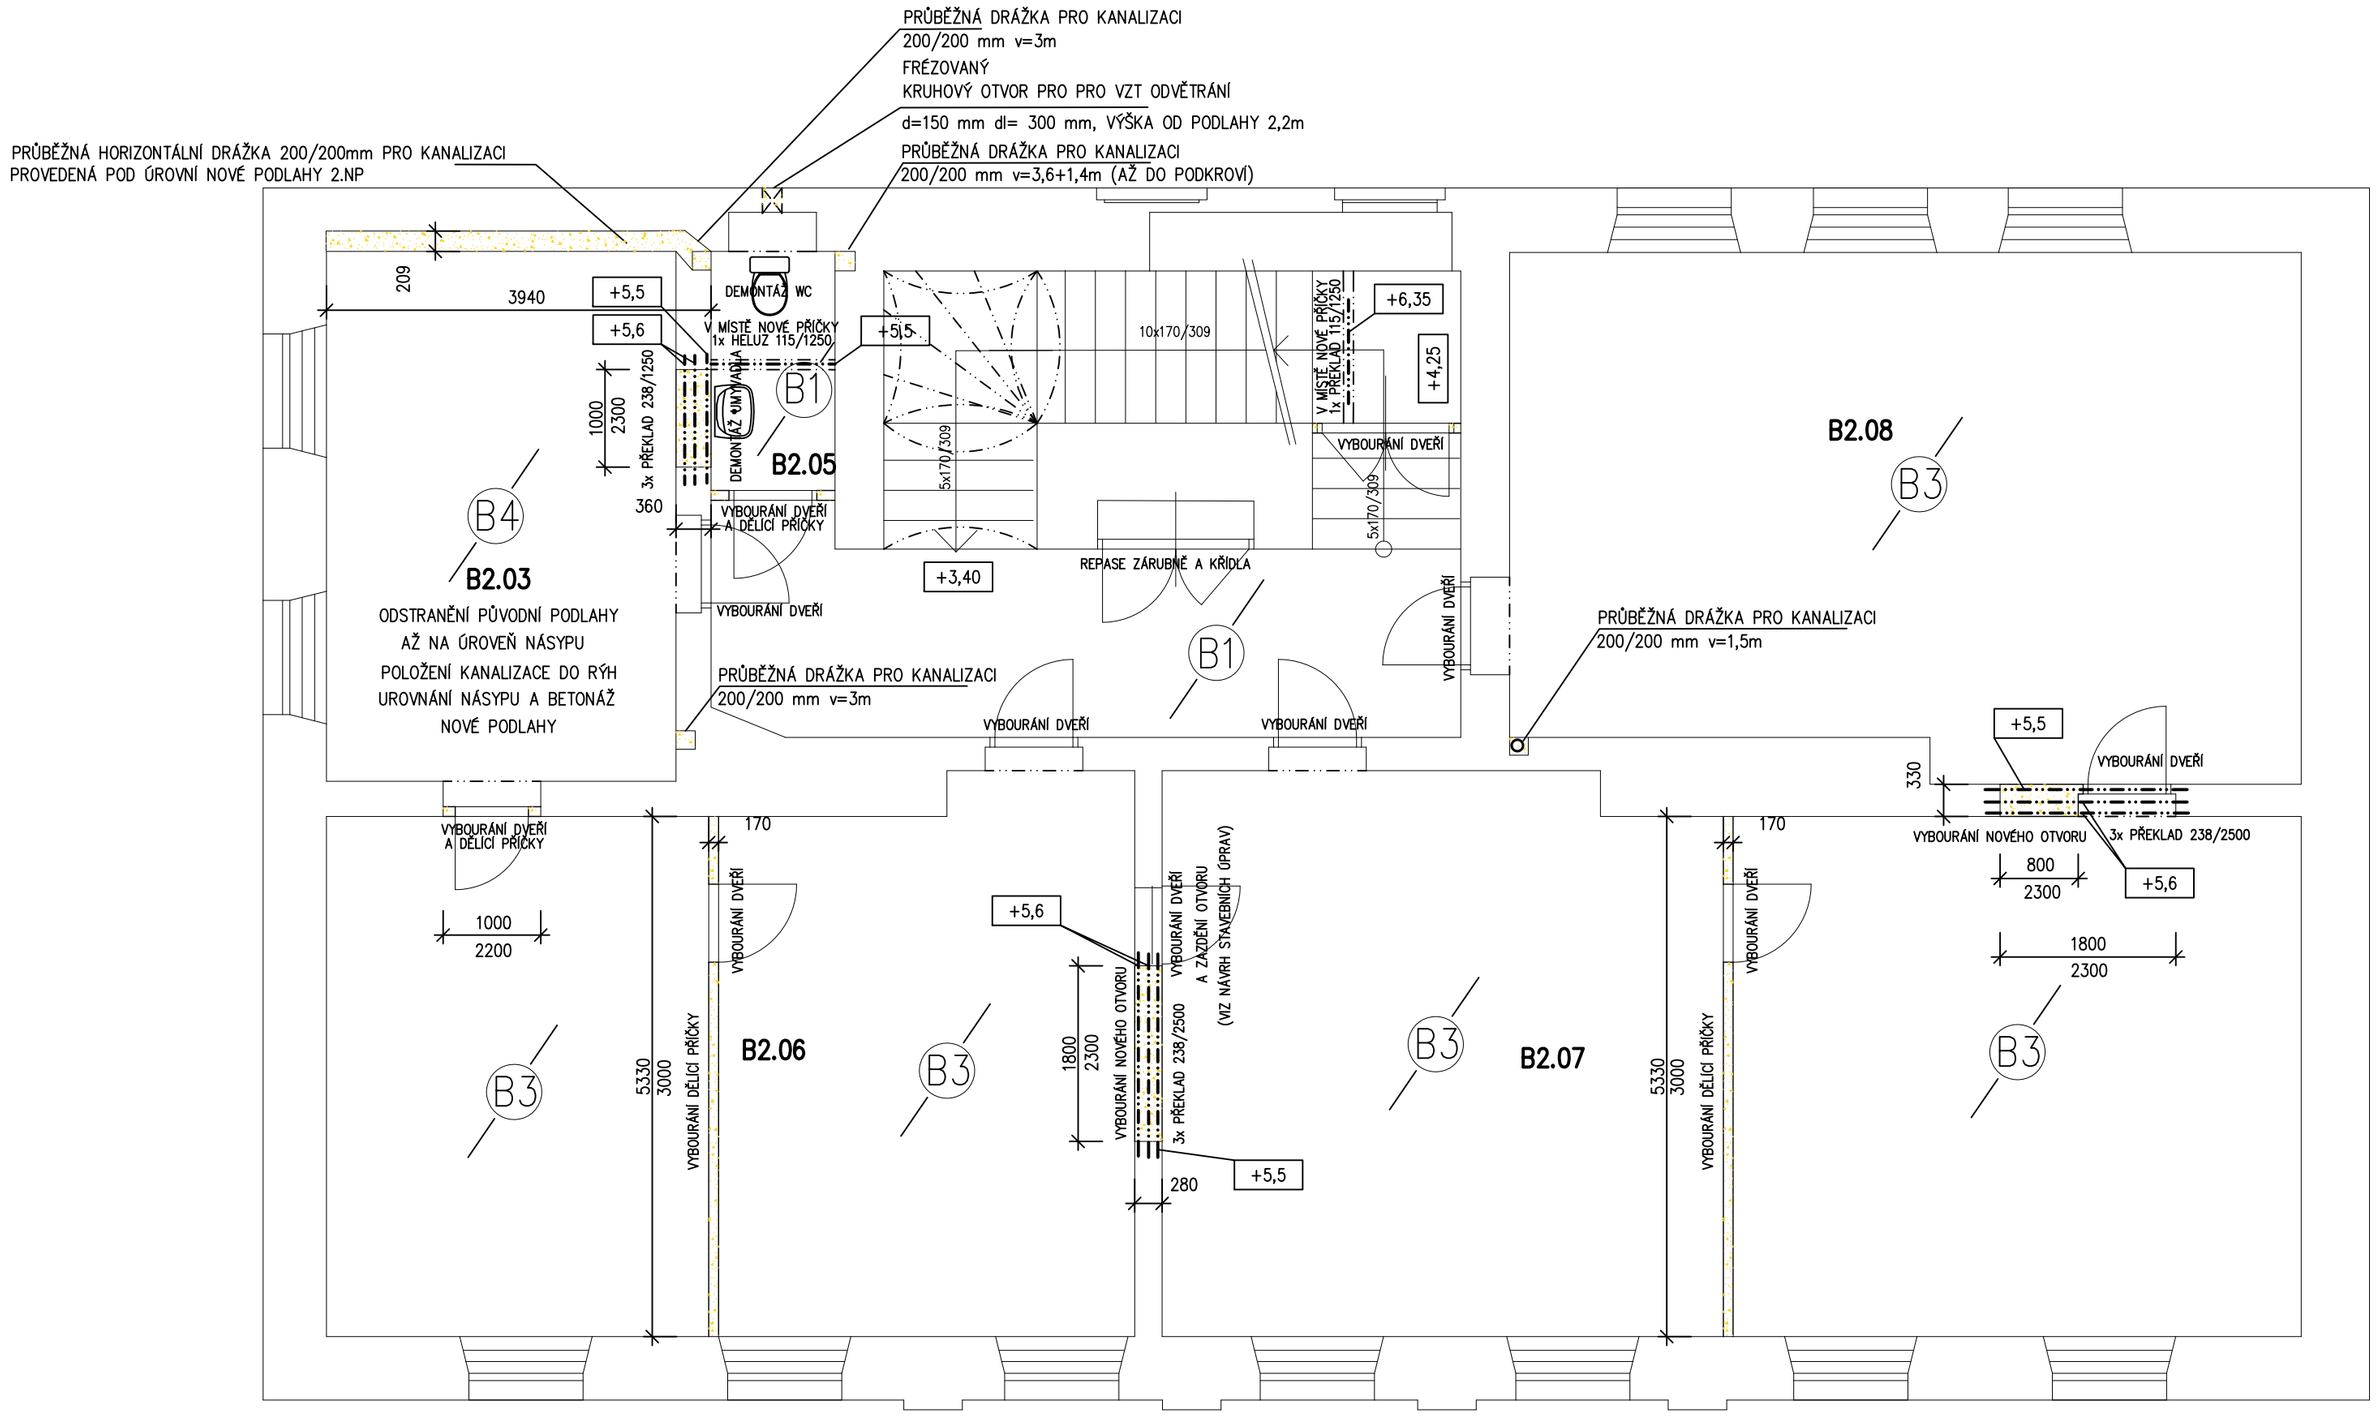

PŮDORYS 2.NP – BOURÁNÍ

LEGENDA:

BOURÁNÍ CIHELNÉHO ZDIVA

(B1) BOURÁNÍ KERAMICKÝCH DLAŽEB VČETNĚ BETONOVÉHO POTĚRU

PROŘEZÁNÍ DRÁŽEK PRO ROZVODY KANALIZACE
A VODOVODNÍCH ROZVODŮ VEDENÝCH PODLAHOU
ZAPLNĚNÍ DRÁŽEK PO INSTALACI KANALIZACE
VYROVNÁVACÍ PODKLADNÍ BETON
PENETRACE PODKLADU
TEKUTÁ HYDROIZOLACE POMOCÍ DISPERZNÍHO NÁTĚRU
NOVÁ KERAMICKÁ DLAŽBA NA FLEXIBILNÍ LEPIDLO
SPÁDOVÁNÍ K PODLAHOVÝM KANÁLKŮM

(B3) ODSTRANĚNÍ PVC KRYTINY A OLIŠTOVÁNÍ

VYBOURÁNÍ NARUŠENÝCH ČÁSTÍ ZÁKLOPU A PODL VRSTEV
VYSPRAVENÍ A VYROVNÁNÍ POMOCÍ PODKLADOVÉ
VYROVNÁVACÍ STĚRKY , PRKEN, OSB

(B4) ODSTRANĚNÍ PVC KRYTINY A OLIŠTOVÁNÍ

VYBOURÁNÍ ZÁKLOPU A PODLAHOVÝCH VRSTEV
UROVNÁNÍ NÁSYPU, POLOŽENÍ SEPARAČNÍ NETKANÉ FÓLIE
VYROVNÁVACÍ PODKLADNÍ BETON
PENETRACE PODKLADU
TEKUTÁ HYDROIZOLACE POMOCÍ DISPERZNÍHO NÁTĚRU
NOVÁ KERAMICKÁ DLAŽBA NA FLEXIBILNÍ LEPIDLO
SPÁDOVÁNÍ K PODLAHOVÝM KANÁLKŮM

VÝPIS PŘEKLADŮ:

6x PREFABRIKOVANÝ PŘEKLAD NOSNÝ 238/2500
3x PREFABRIKOVANÝ PŘEKLAD NOSNÝ 238/1250
2x PŘEKLAD 115/1250

S

investor:
Město Doksy, se sídlem městského úřadu
náměstí Republiky 193, 472 01 Doksy
Česká republika

datum schválení:.....

Profese:
D.1.1. STAVEBNÍ ČÁST

projektoval	kreslil	odpovědný projektant	vedoucí projektant
Ing.arch.ST.KOPECKÝ			Ing.arch.ST.KOPECKÝ

autorizace

S.Ú.: Doksy	K.Ú.: Doksy	parc.č.: 485	datum: 09/2019

akce:
KNIHOVNA DOKSY –
–změna užívání stavby na ŠKOLNÍ DRUŽINU
Valdštejnská ul. č.p. 251

formát: A1
stupeň PD: DPS
měřítko: 1:50
zak.č.: 2019.11.2
č.výkresu: 4
č.výtisku:

obsah výkresu:
PŮDORYS 2.NP – BOURÁNÍ

část: D.1.1.