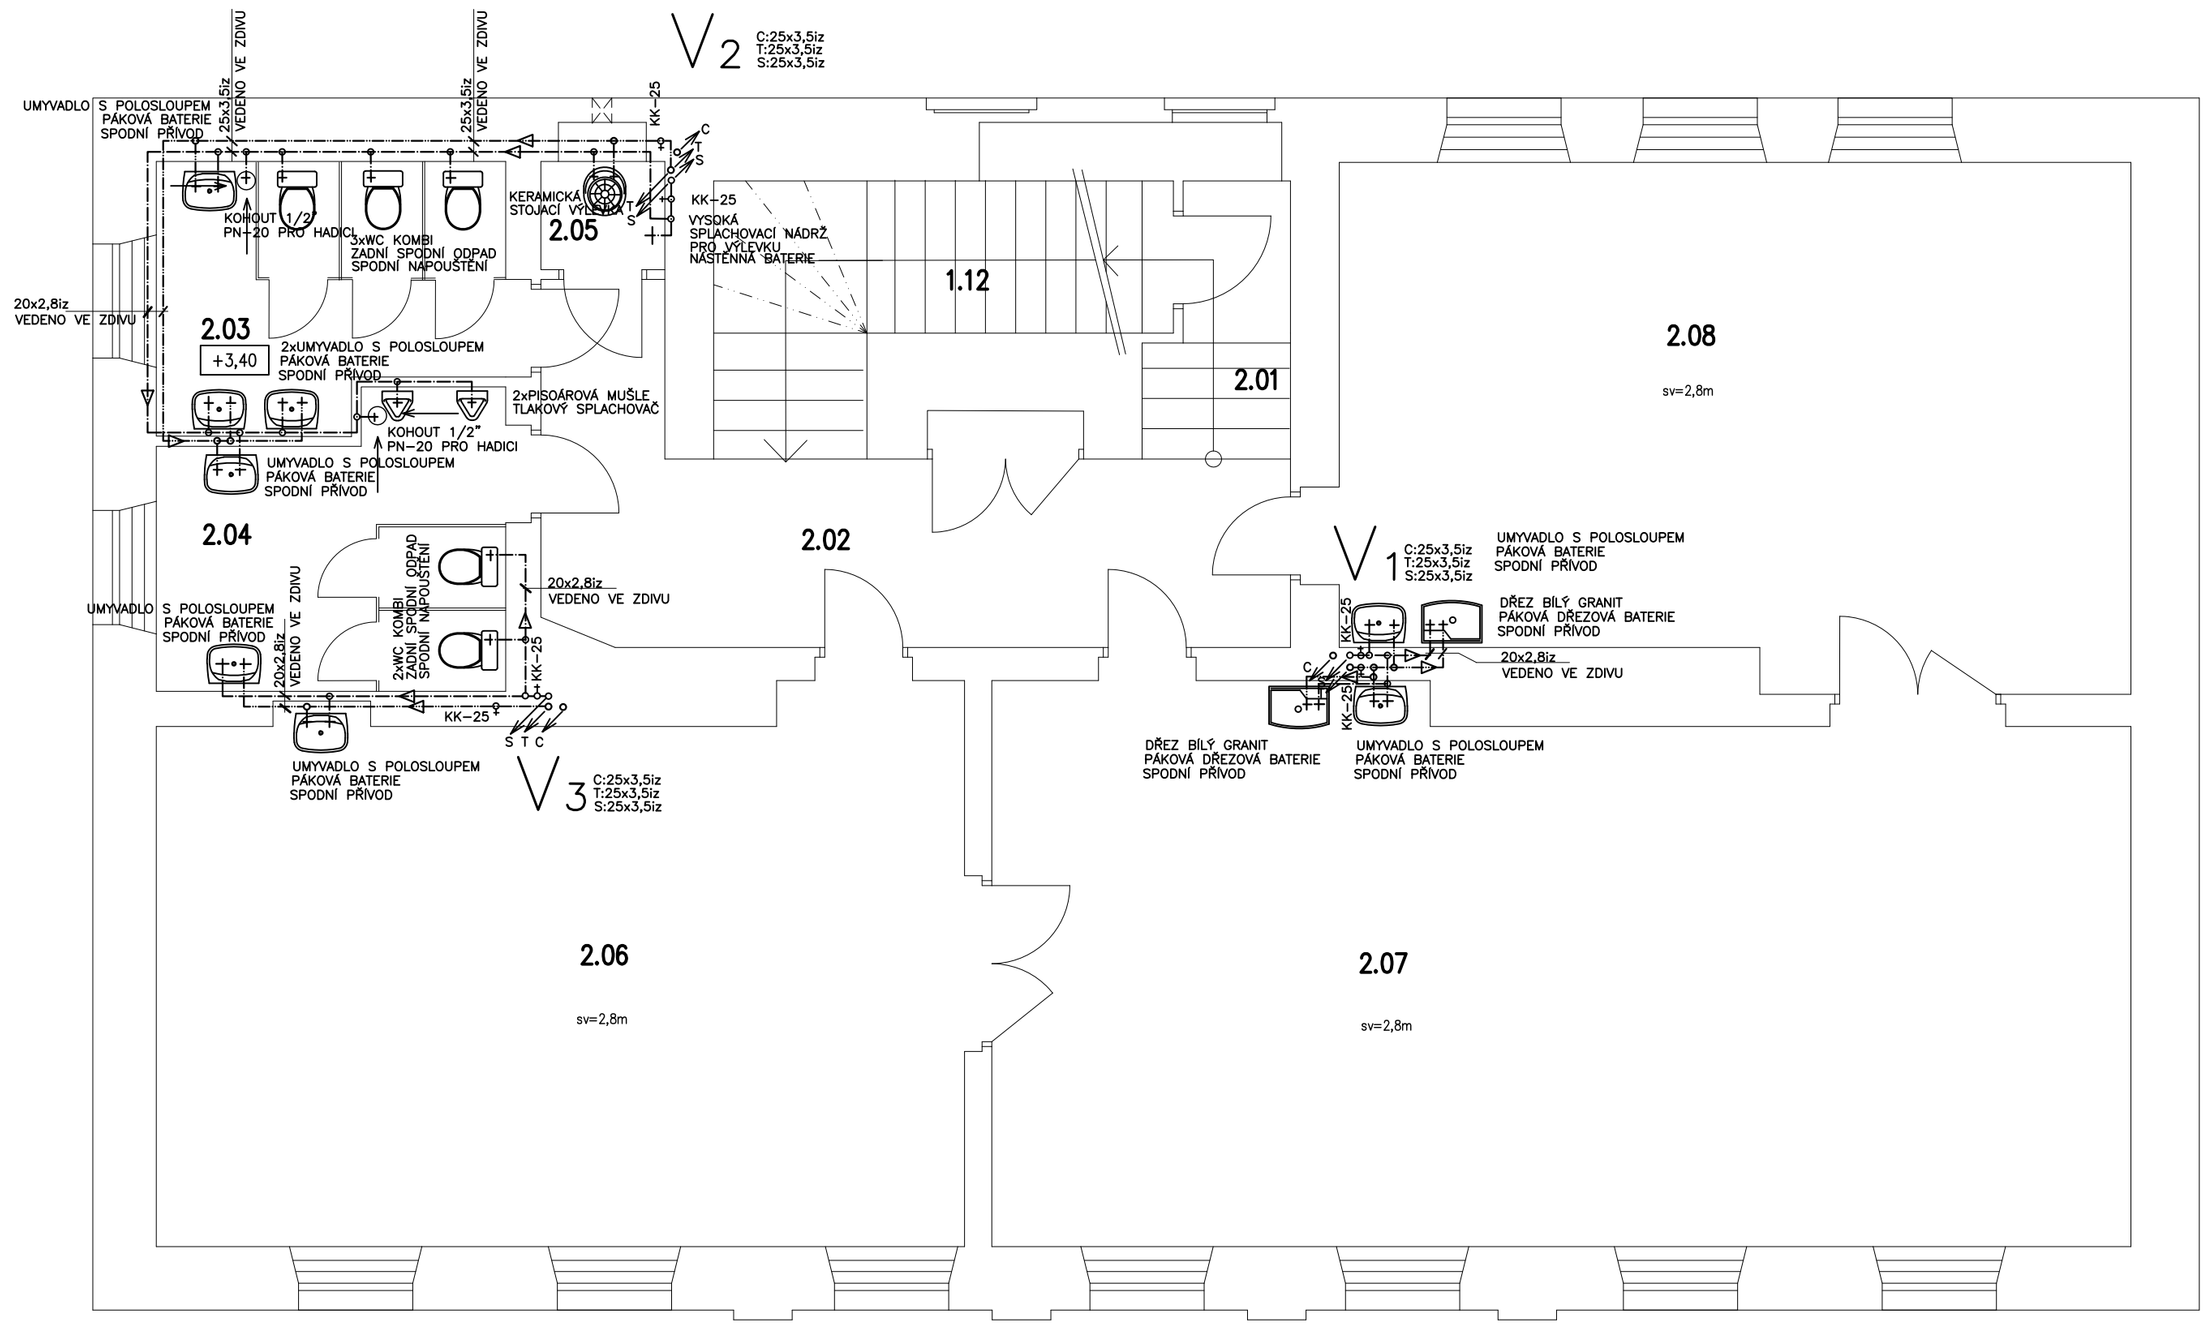

PŮDORYS 2.NP

0 0,5 1 2 3 4m

LEGENDA

TRASA STUDENÉ VODY – POTRUBÍ PPR PN 16
TRASA TEPLÉ UŽITKOVÉ VODY – POTRUBÍ PPR PN 16
STOUPAČKA CIRKULAČNÍ TEPLÉ UŽITKOVÉ VODY – POTRUBÍ PPR PN 16

IZOLACE POTRUBÍ

POTRUBÍ 20x2,8 STUDENÉ VODY BUDE IZOLOVÁNO IZOLACÍ tl.15mm
POTRUBÍ 20x2,8 TEPLÉ VODY BUDE IZOLOVÁNO IZOLACÍ tl.25mm

POTRUBÍ 25x3,5 STUDENÉ VODY BUDE IZOLOVÁNO IZOLACÍ tl.15mm
POTRUBÍ 25x3,5 TEPLÉ VODY BUDE IZOLOVÁNO IZOLACÍ tl.30mm
POTRUBÍ 25x3,5 TEPLÉ CIRKULAČNÍ VODY BUDE IZOLOVÁNO IZOLACÍ tl.30mm

DODAVATEL JE POVINEN OVĚŘIT ROZMĚRY NA STAVBĚ PŘED ZAHÁJENÍM VÝROBY VŠECHNY ZMĚNY OPROTI NAVRŽENÉMU ŘEŠENÍ JE DODAVATEL POVINEN NECHAT SCHVÁLIT AUTOREM PROJEKTU

investor:
Město Doksy, se sídlem městského úřadu náměstí Republiky 193, 472 01 Doksy Česká republika

datum schválení:.....

Profese:
D.1.4.1. ZDRAVOTNĚ TECHNICKÉ INSTALACE

projektoval	kreslil	odpovědný projektant	vedoucí projektant
Ing.arch.ST.KOPECKÝ			Ing.arch.ST.KOPECKÝ

autorizace

S.Ú.: Doksy	K.Ú.: Doksy	parc.č.: 485	datum: 09/2019

akce:
KNIHOVNA DOKSY –
–změna užívání stavby na ŠKOLNÍ DRUŽINU
Valdštejnská ul. č.p. 251

formát: A1
stupeň PD: DPS
měřítko: 1:50
zak.č.: 2019.11.2
č.výkresu: 5
č.výtisku:

obsah výkresu:
PŮDORYS 2.NP – VODOVOD NÁVRH

část:
D.1.4.1