


Tabuľka miestností				
Číslo	Jméno	Plocha [m <sup>2</sup> ]	Výška [m]	POZNÁMKA
0.01	MÍSTNOST KOTELNY	25	0,9–2,3	KLENBA

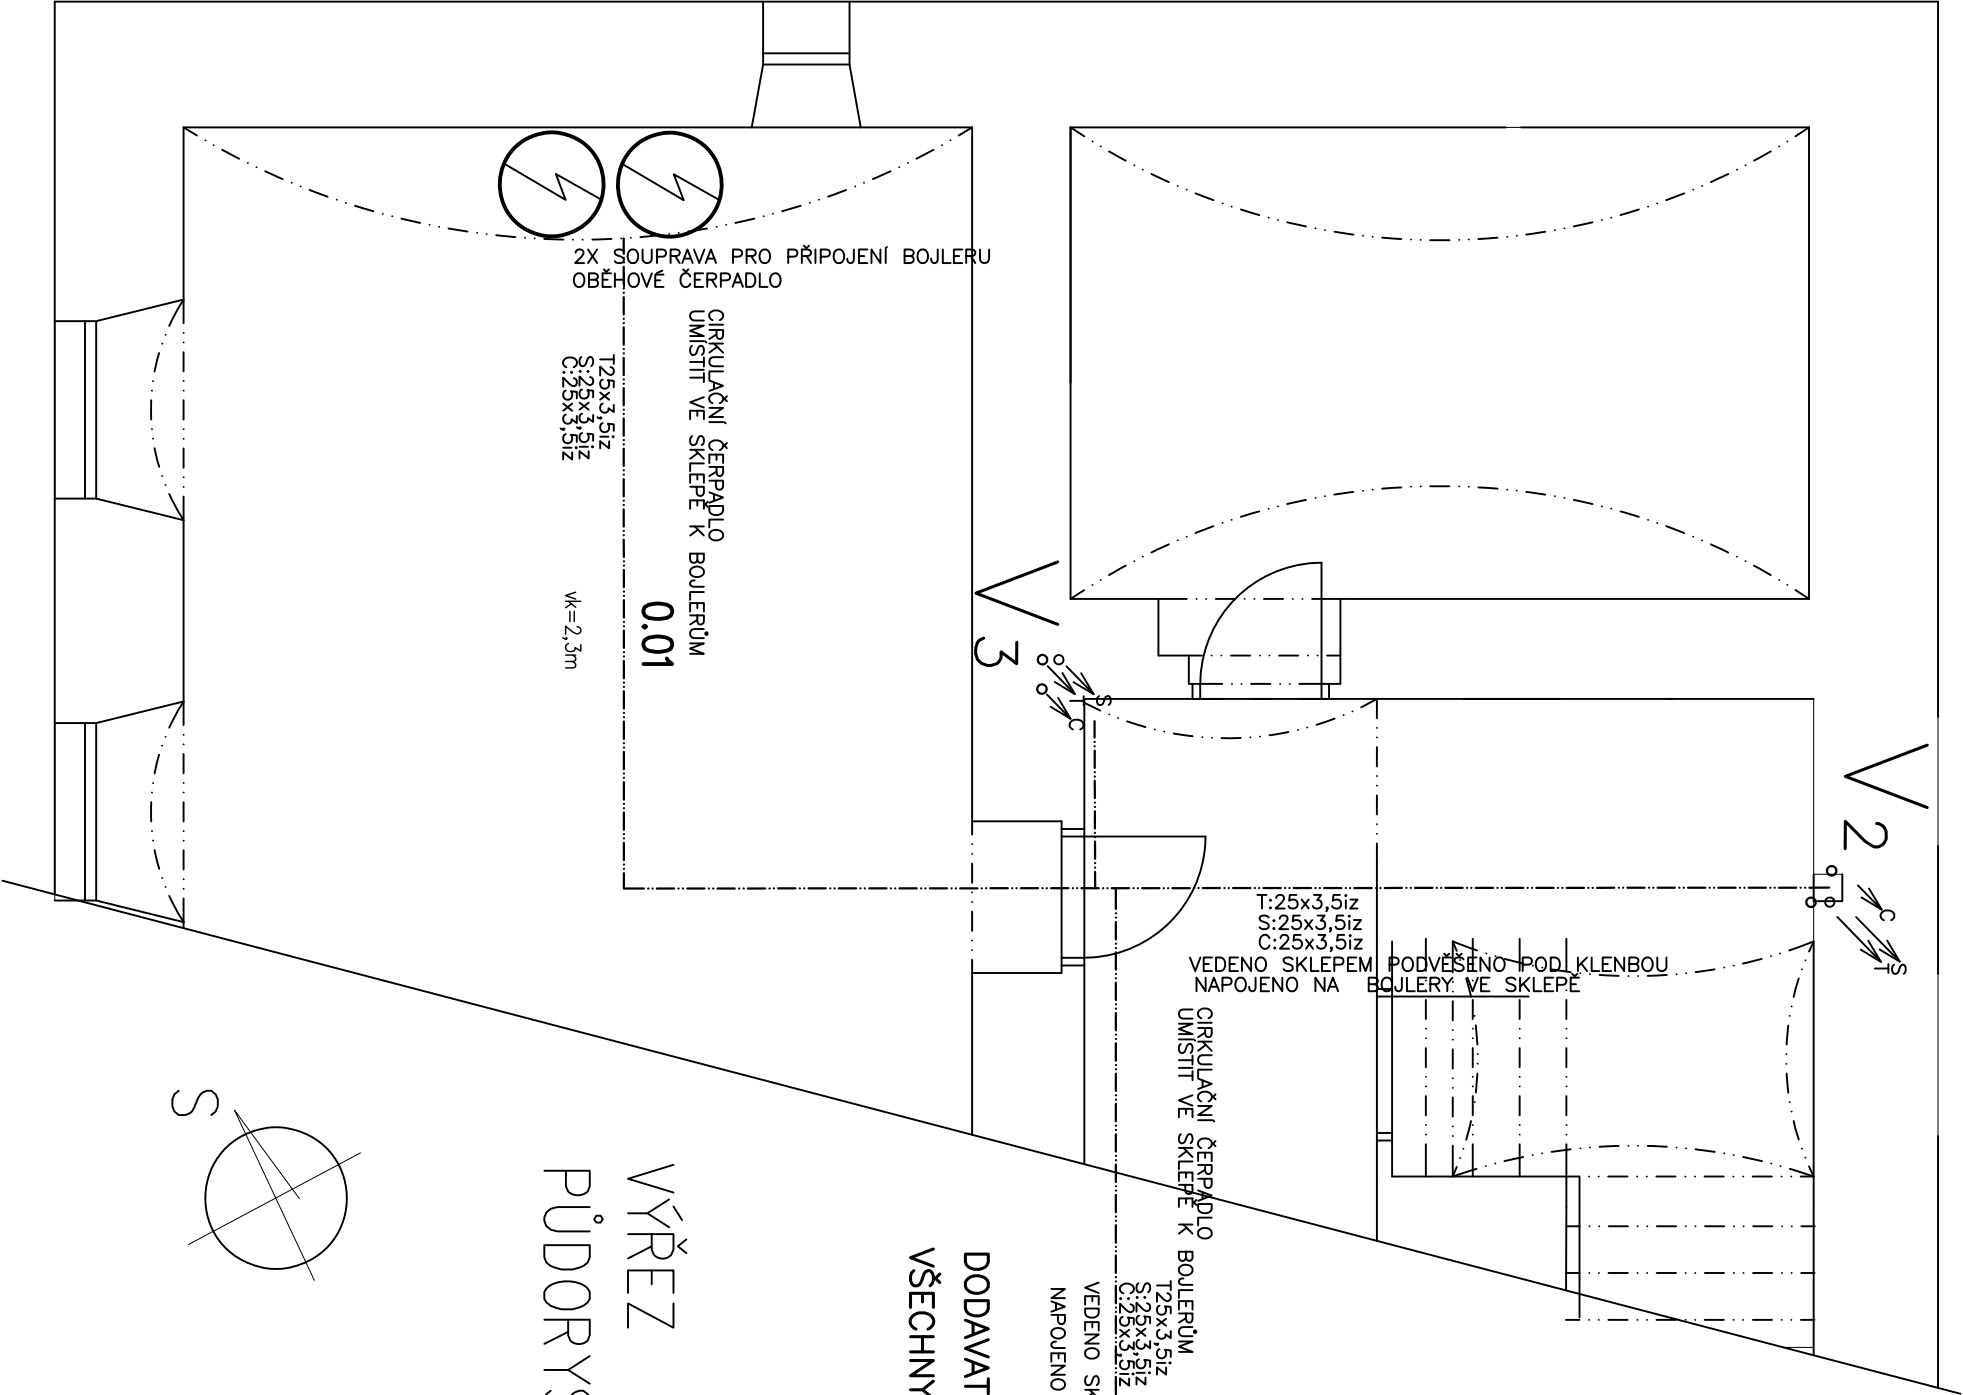

# VÝŘEZ PŮDORYSU 1.PP

DODAVATEL JE POVINEN OVĚŘIT ROZMĚRY NA STAVBĚ PŘED ZAHÁJENÍM VÝROBY  
VŠECHNY ZMĚNY OPROTI NAVRŽENÉMU ŘEŠENÍ JE DODAVATEL POVINEN NECHAT SCHVÁLIT

Investor:  
Město Doksy, se sídlem městského úřadu  
náměstí Republiky 193, 472 01 Doksy  
Česká republika

datum schválení:.....

Profese:  
D.1.4.1. ZDRAVOTNĚ TECHNICKÉ INSTALACE

projektoval

kreslil

odpovědný projektant

vedoucí projektant

Ing.arch.ST.KOPECKÝ

Ing.arch.ST.KOPECKÝ

autorizace

S.Ú.: Doksy

K.Ú.: Doksy

parc.č.: 485

datum: 09/2019

dlce:

formát: A3

stupeň PD: DPS

mřítko: 1:50

zák.č.: 2019.11.2

č.výkresu: 7

č.výtisků:

KNIHOVNA DOKSY –  
změna užívání stavby na ŠKOLNÍ DRUŽINU  
Valdštejnská ul. č.p. 251

obsah výkresu: PŮDORYS 1.PP – NÁVRH

číslo: D.1.4.