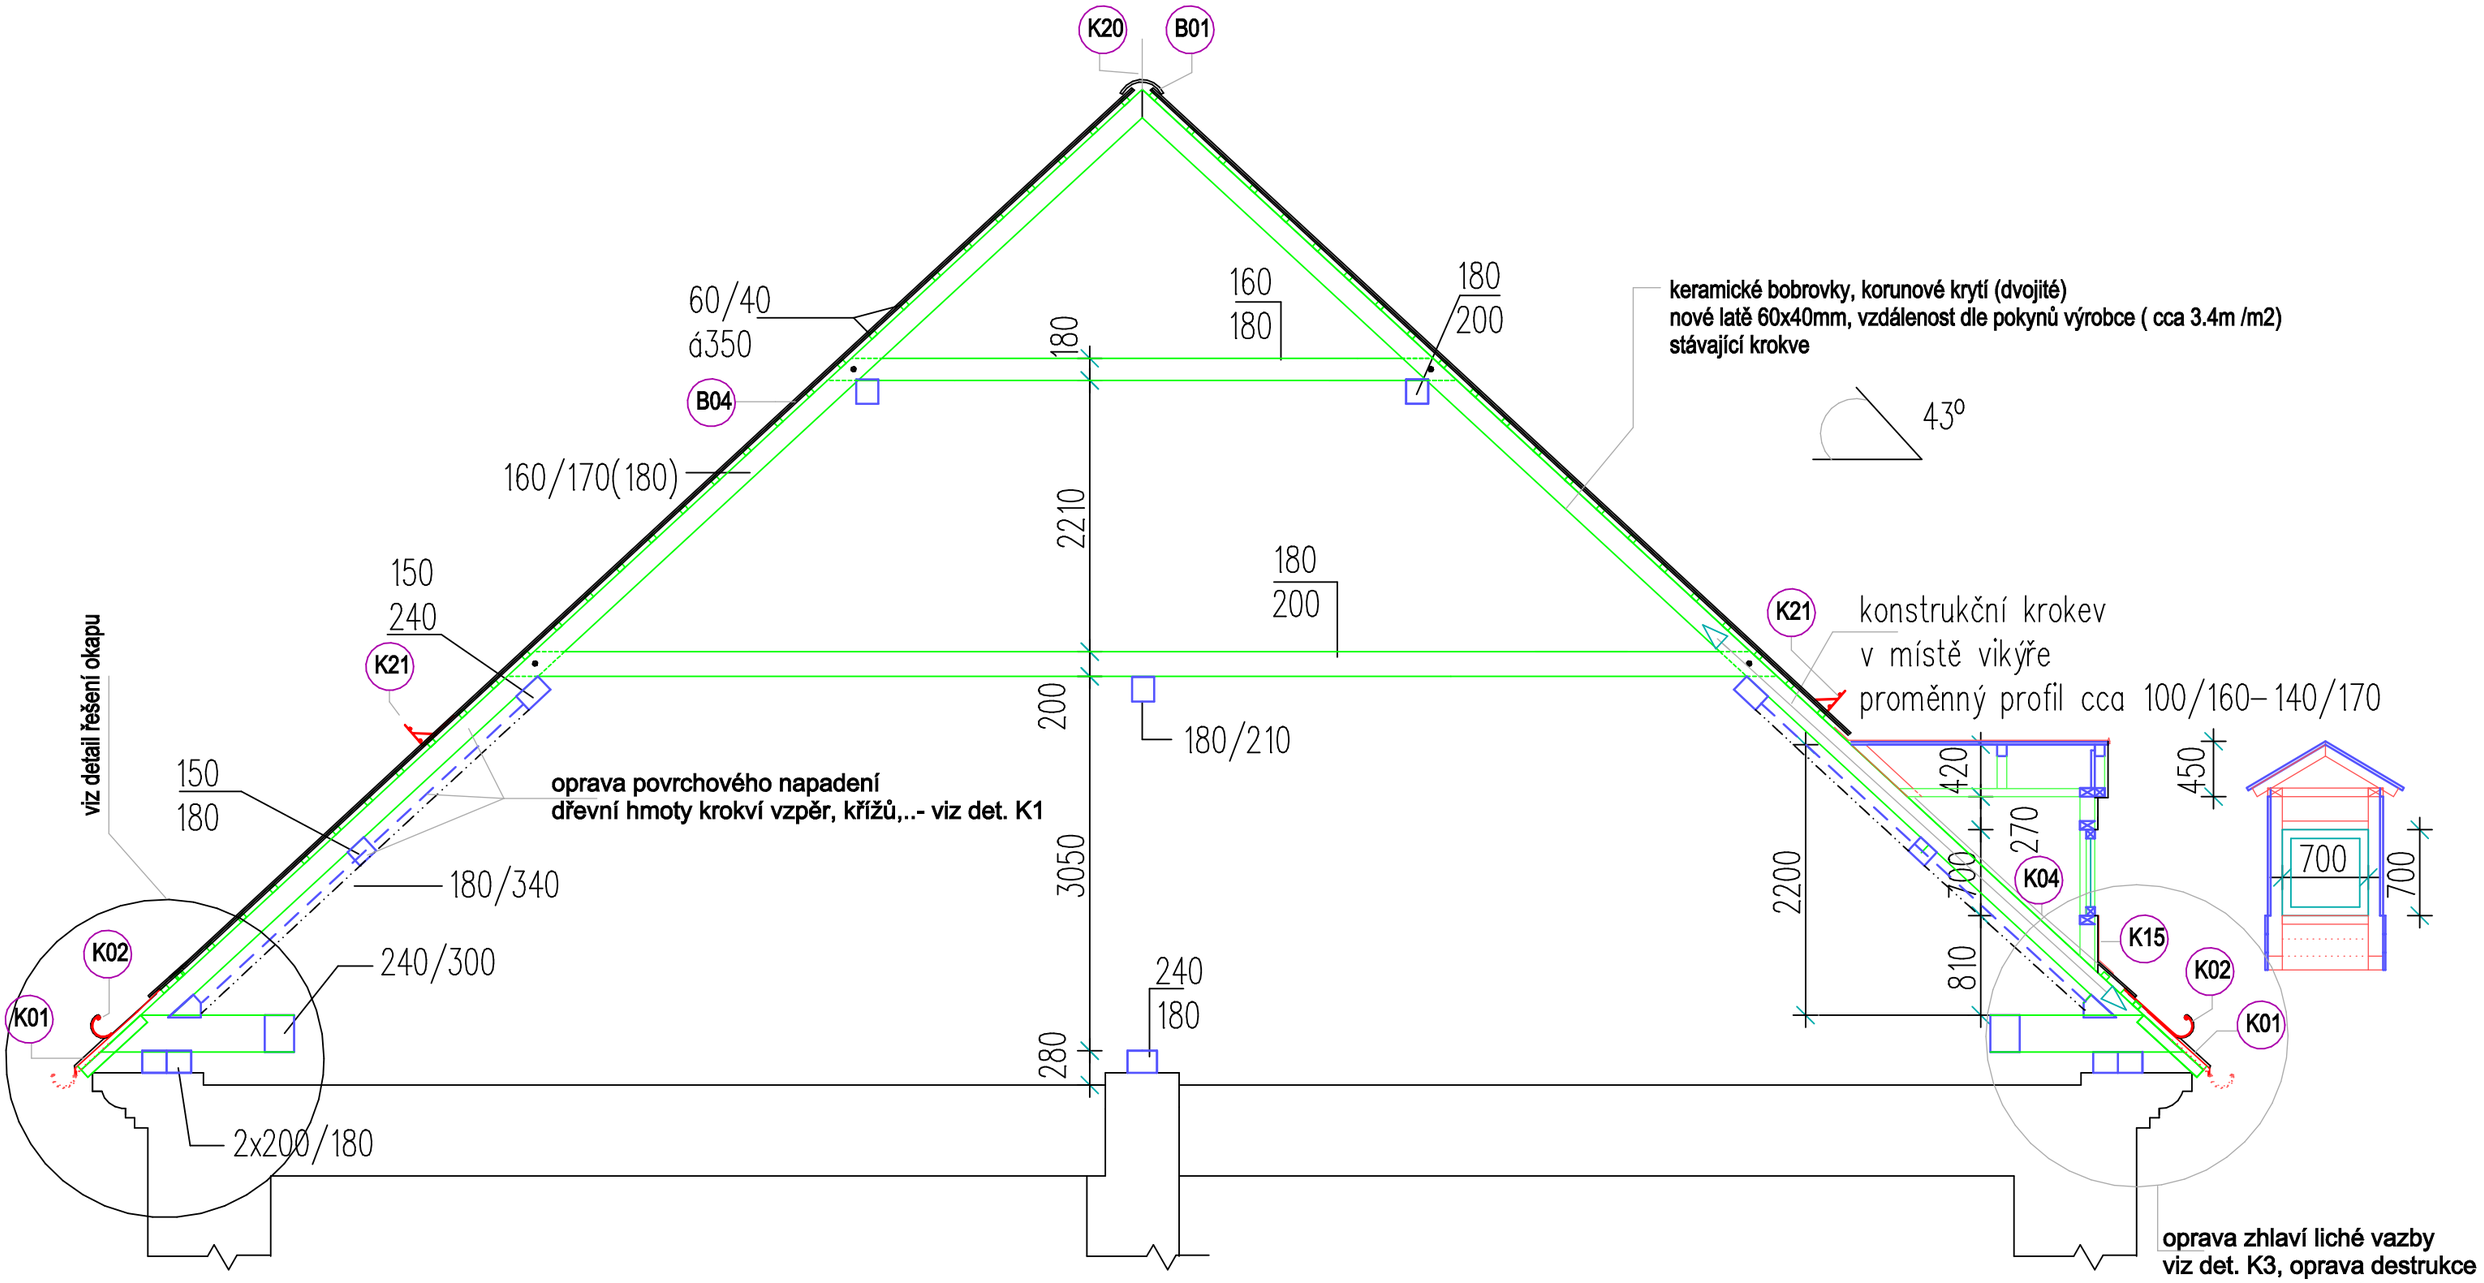

ZODP.PROJEKTANT	VYPRACOVAL	KONTROLOVAL	Ing. Jan CHALOUPSKÝ Projekty, průzkumy a posudky st. U Hřiště 639 Trutnov
ING. CHALOUPSKÝ	M.Bartošová	ING. CHALOUPSKÝ	
INVESTOR: Město Doksy, náměstí Republiky 193, 472 01 Doksy			
AKCE : Revitalizace střešního pláště a souvisejících konstrukcí zámku Doksy JIŽNÍ KŘÍDLO			FORMÁT: 2 A4 DATUM: 09/2017 ÚČEL: DPS ČÍS.ZAK.: 5024/17–b. MĚŘÍTKO: Č. VÝKRESU
OBSAH : Řez B – B, lichá vazba			1 : 50 — D.1.1.b.5