



uvnitř areálu 3 x stávající vyhrazená stání pro os. automobily, celkové rozměry 10,2 x 5m (podélný sklon 1%, příčný sklon 0,5%)

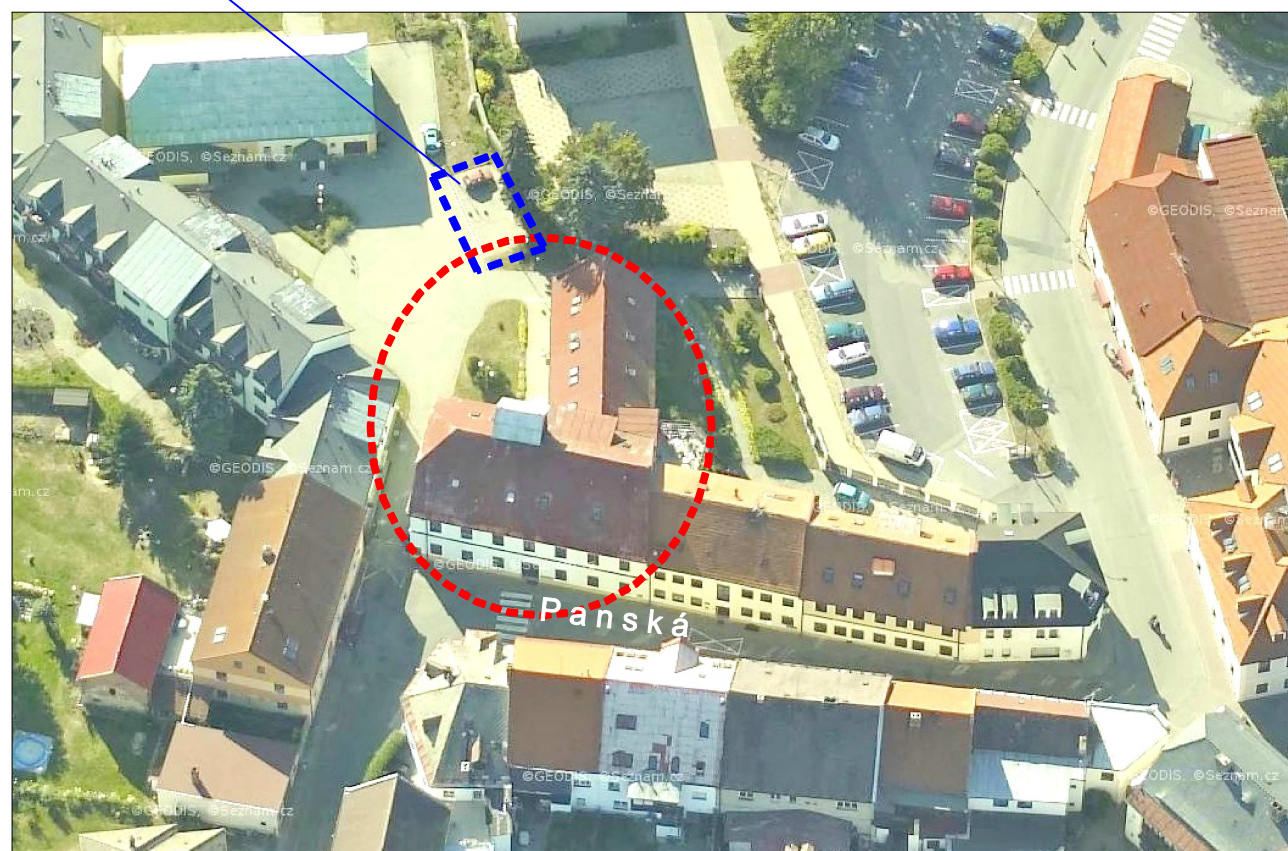

Doksy , mobilita - Domov pro seniory, odstranění bariér

D.1.1 Architektonicko-stavební řešení

D.1.1 b) Výkresová část

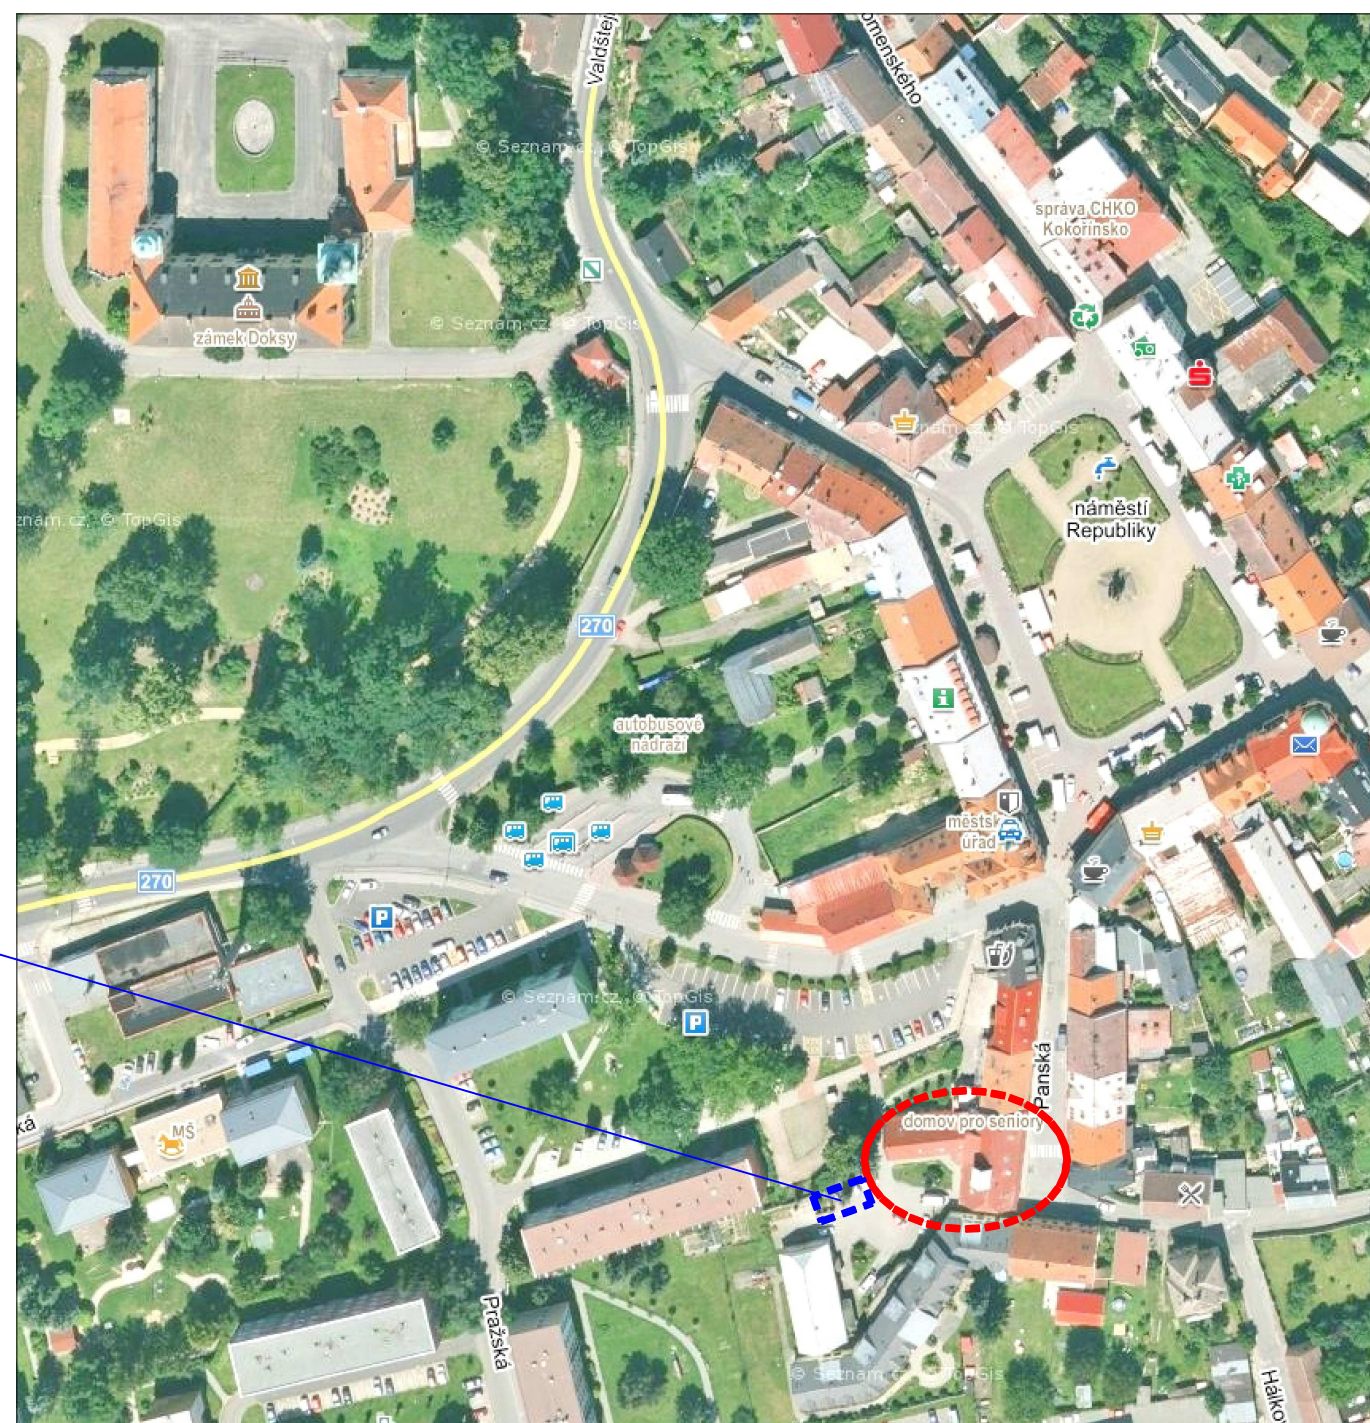

Dokumentace pro výběr zhotovitele

01. SITUAČNÍ VÝKRES

Vypracoval:

Radek Voce, U Kartounky 670, 470 01 Česká Lípa

IČ:

886 08 026

Datum:

červenec-srpen 2020

Zodpovědný projektant:

Ing. arch. Leoš Bogar, U Kartounky 670, 470 01 Česká Lípa

Stavebník:

Město Doksy, nám. Republiky 193, 472 01 Doksy