



PODLAHOVÉ STROPNÍ TRÁMY

PŮDORYS 2.N.P., M 1:50

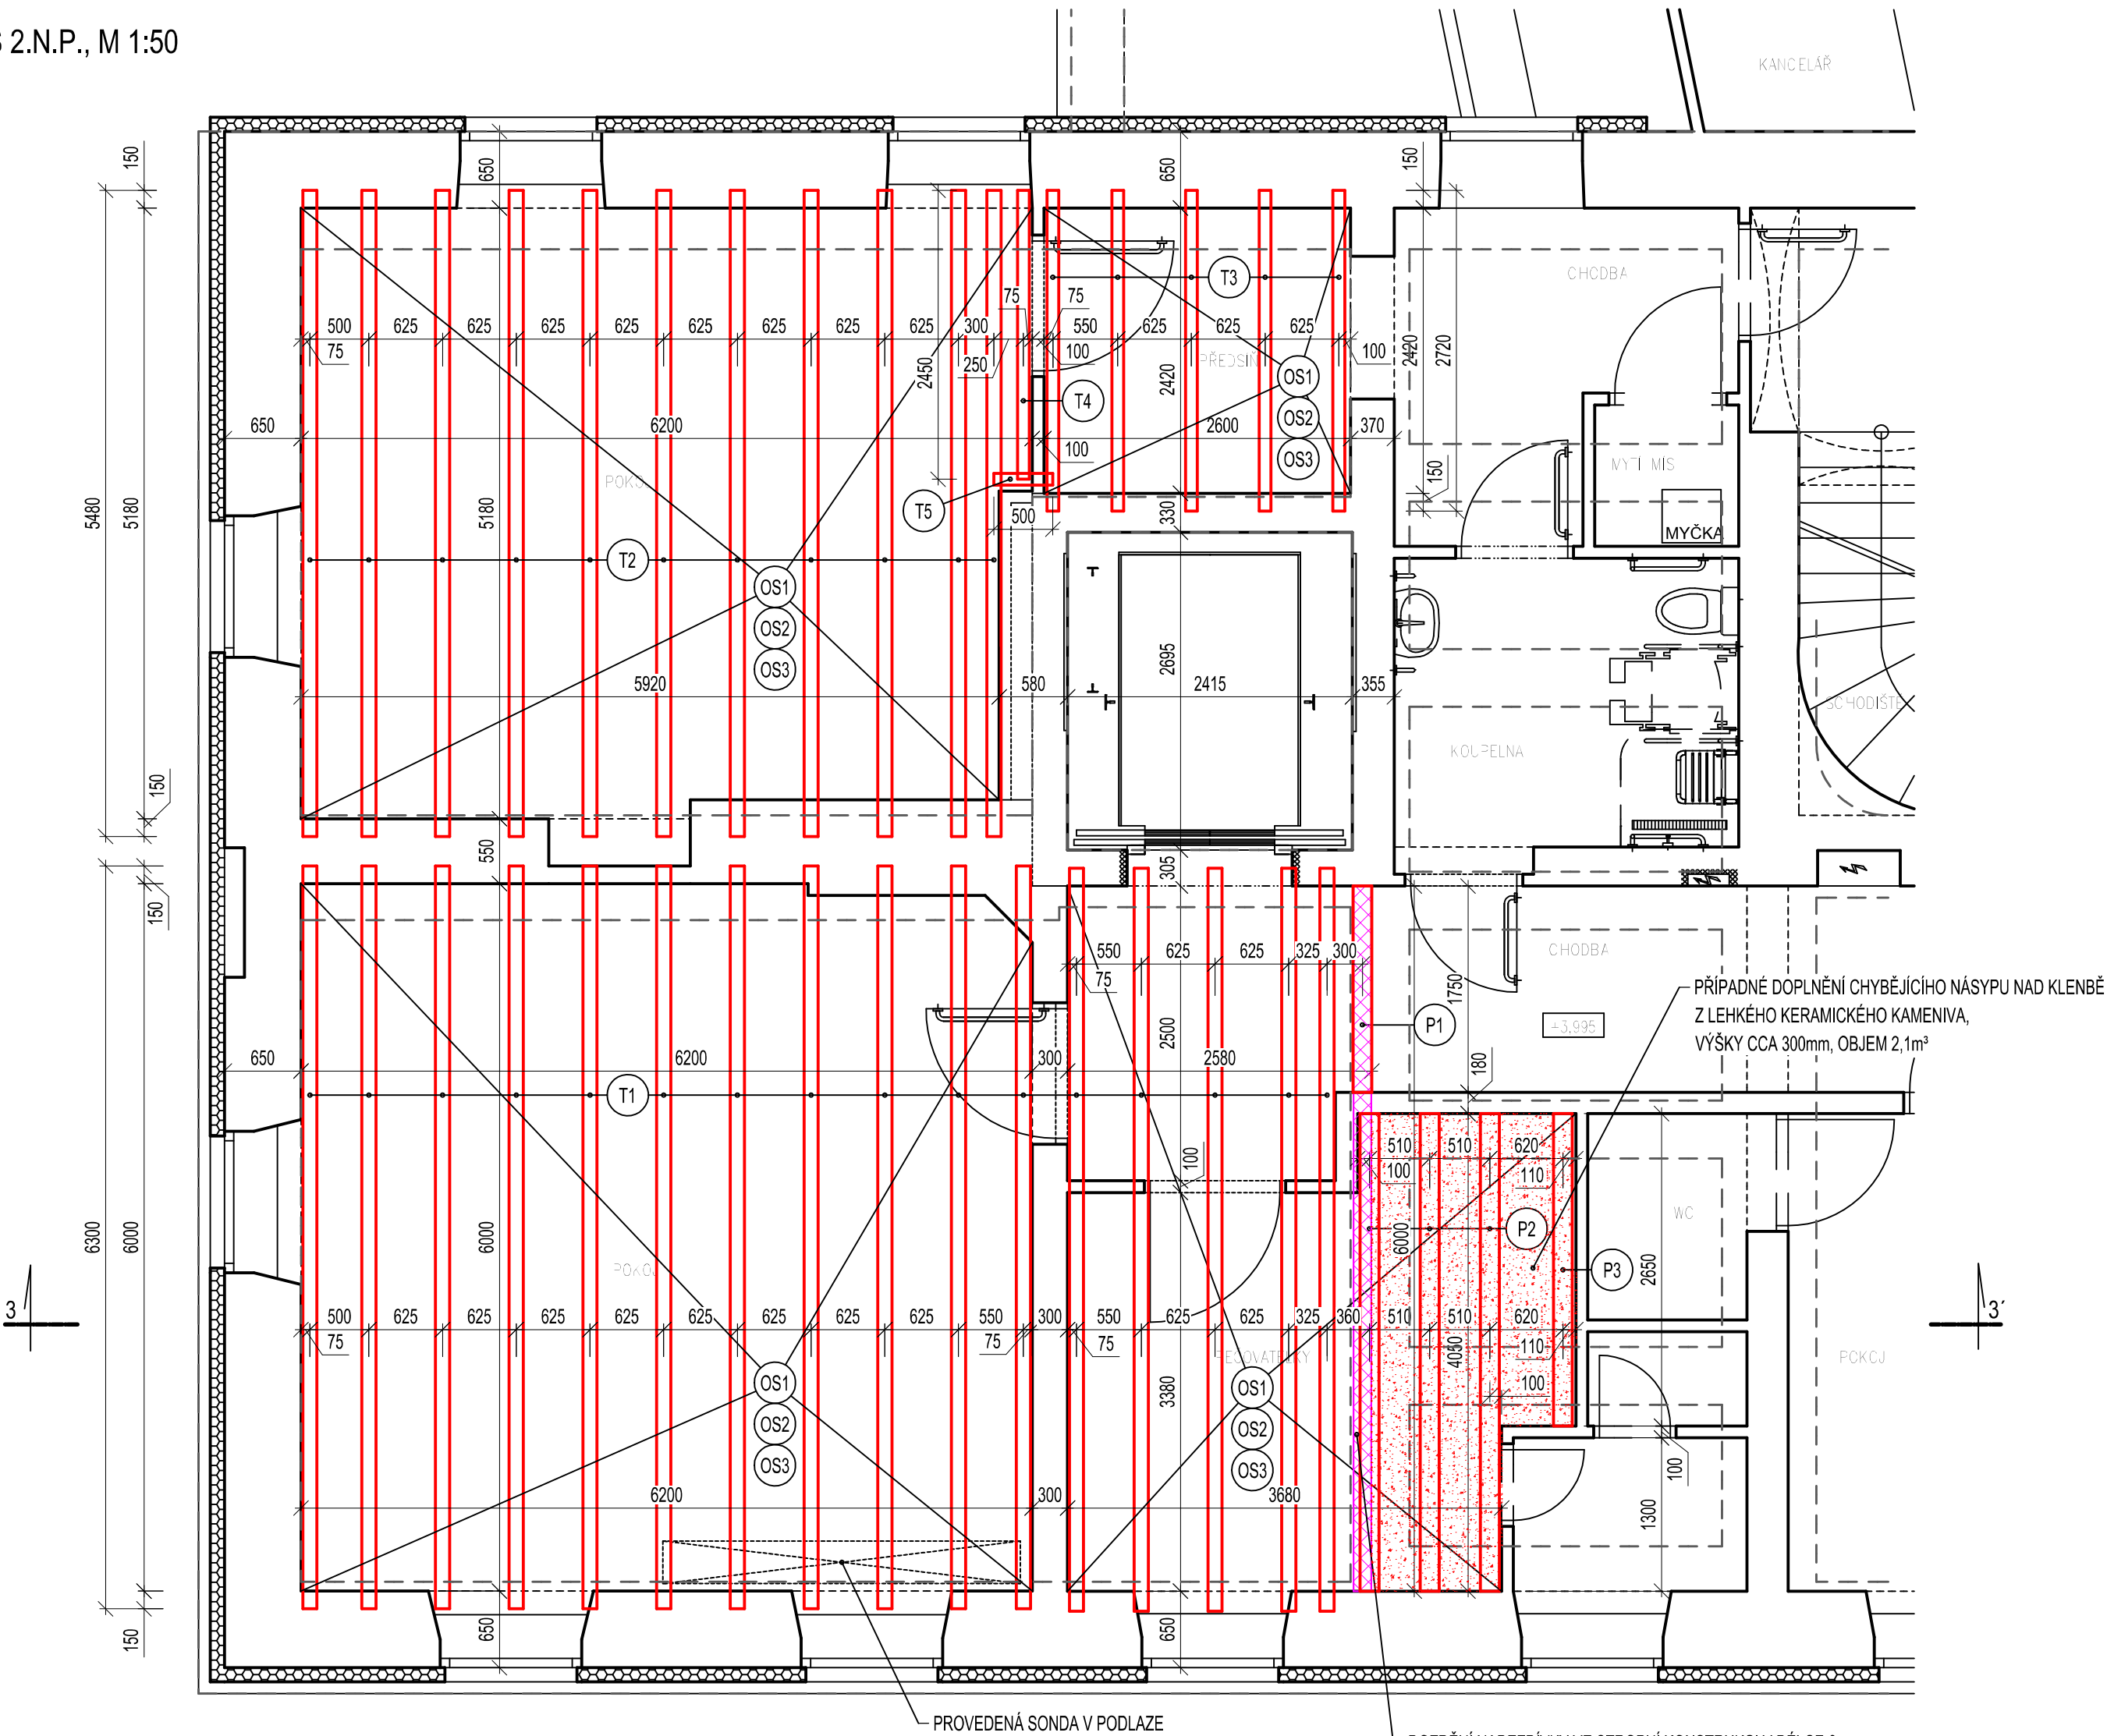

ŘEZ 3-3', M 1:50

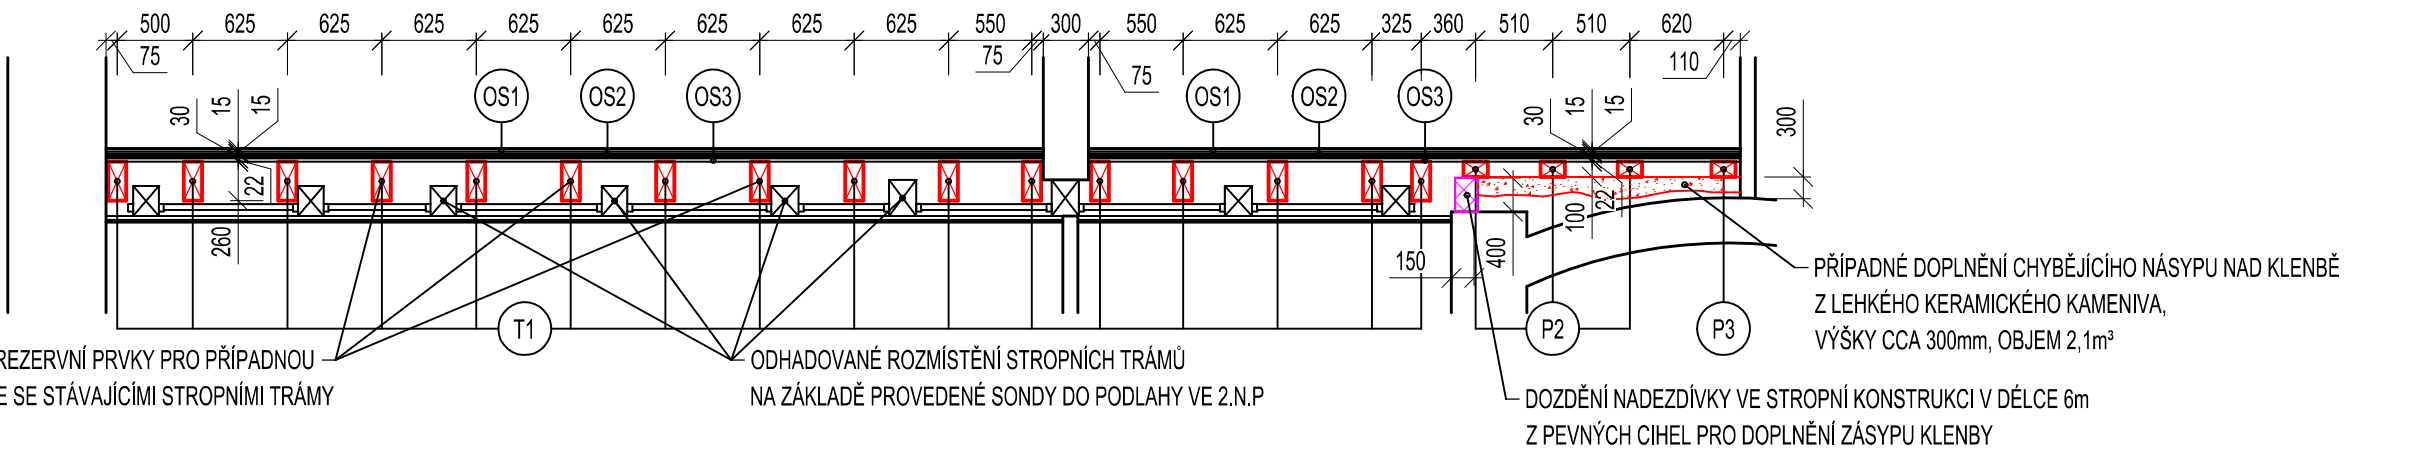

LEGENDA MATERIÁLŮ:

- STÁVAJÍCÍ KONSTRUKCE
- DOZDÍVKA Z PLNÝCH PÁLENÝCH CIHEL
- NOVÉ DŘEVĚNÉ PRVKY
- OBRYŠ NOSNÉ KONSTRUKCE V 1.N.P.

VÝPIS DŘEVĚNÝCH PRVKŮ:

- OS1 - OSB DESKY SUPERFINISH (OSB/3 4P+D) tl. 15mm
- OS2 - OSB DESKY SUPERFINISH (OSB/3 4P+D) tl. 15mm
- OS3 - OSB DESKY SUPERFINISH (OSB/3 4P+D) tl. 22mm
- P1 - PODLAHOVÝ POLŠTÁŘ 100/160, dl. 1750mm, C24 - KVH, CELKEM 1KS
- P2 - PODLAHOVÝ POLŠTÁŘ 100/160, dl. 4050mm, C24 - KVH, CELKEM 3KS
- P3 - PODLAHOVÝ POLŠTÁŘ 100/160, dl. 2650mm, C24 - KVH, CELKEM 1KS
- T1 - STROPNÍ TRÁM 120/260, dl. 6300mm, C24 - KVH, CELKEM 16KS
- T2 - STROPNÍ TRÁM 120/240, dl. 5480mm, C24 - KVH, CELKEM 11KS
- T3 - STROPNÍ TRÁM 100/140, dl. 2700mm, C24 - KVH, CELKEM 5KS
- T4 - STROPNÍ TRÁM 100/140, dl. 2450mm, C24 - KVH, CELKEM 1KS
- T5 - STROPNÍ TRÁM - VÝMĚNA 100/140, dl. 500mm, C24 - KVH, CELKEM 1KS


DŘEVO

VEŠKERÉ DŘEVĚNÉ PRVKY BUDOU OŠETŘENY NÁTĚREM NEBO NÁSTRÍKEM PROTI DŘEVOKAZNÝM HOUBÁM, PLÍSNÍM A ŠKŮDCŮM

DŘEVO: C24 - KVH
TRÍDA PROVOZU: 2

POZNÁMKY:

- PŘED VÝROBOU PRVKŮ JE NUTNÉ OVĚŘIT STÁVAJÍCÍ ROZMĚRY STAVBY TAK, ABY NEDOŠLO K ROZPORU MEZI PROJEKTOVOU DOKUMENTACÍ A STAVBOU.
- PROJEKTOVÁ DOKUMENTACE JE ZPRACOVÁNA PRO VYDÁNÍ STAVEBNÍHO POVOLENÍ A PRO VÝBĚR ZHOTOVITELÉ STAVBY A NESMÍ BÝT POUŽITA K JINÝM ÚČELŮM, Tedy NENAHRAZUJE DODAVATELSKOU, DÍLENSKOU A MONTÁŽNÍ DOKUMENTACI.
- TATO DOKUMENTACE JE CHRÁNĚNA AUTORSKÝM ZÁKONEM Č.121/2000 SB. A JE VLASTNICTVÍM AUTORA. NESMÍ BÝT BEZ SOUHLASU AUTORA POUŽÍVÁNA, KOPIROVÁNA ČI POSKYTNUTA TŘETÍ OSOBĚ

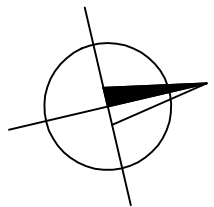

KONTROLOVAL:	VYPRACOVAL:	HIP:	Ing. David Mareček, Ph.D. DIAGNOSTIKA • POSUDKY • NÁVRHY Smetanova 597, 471 24 Mimoň IČ: 867 88 761, DIČ: CZ8105232333 tel.: +420 605 827 179	
ING. DAVID MAREČEK, Ph.D.	RADIM OLIVA	ING. ARCH. LEOŠ BOGAR		
STAVEBNÍK :	Město Doksy, nám. Republiky 193, 472 01 Doksy	PROFESE:		
MÍSTO STAVBY:	Domov důchodců Doksy, Panská č.p. 197-199	D.1.2-STAVEB.-KONSTR. ŘEŠENÍ		
NÁZEV AKCE	DOKSY, MOBILITA - DOMOV PRO SENIORY, ODSTRANĚNÍ BARIÉR			
NÁZEV VÝKRESU	PODLAHOVÉ STROPNÍ TRÁMY		FORMÁT	4x4
			DATUM	09/2020
			ÚČEL	DSP/DZS
			Č. ZAKÁZKY	2020-DOK
			Č. PARÉ	Č. VÝKRESU
				D.1.2b-02