



LEGENDA

-
- VOLNÝ KAB. VÝVOD
-
- KABELOVÝ PROSTUP STROP/PODLAHA
-
- KABELOVÁ TRASA VE ZDI POD OMÍTKOU

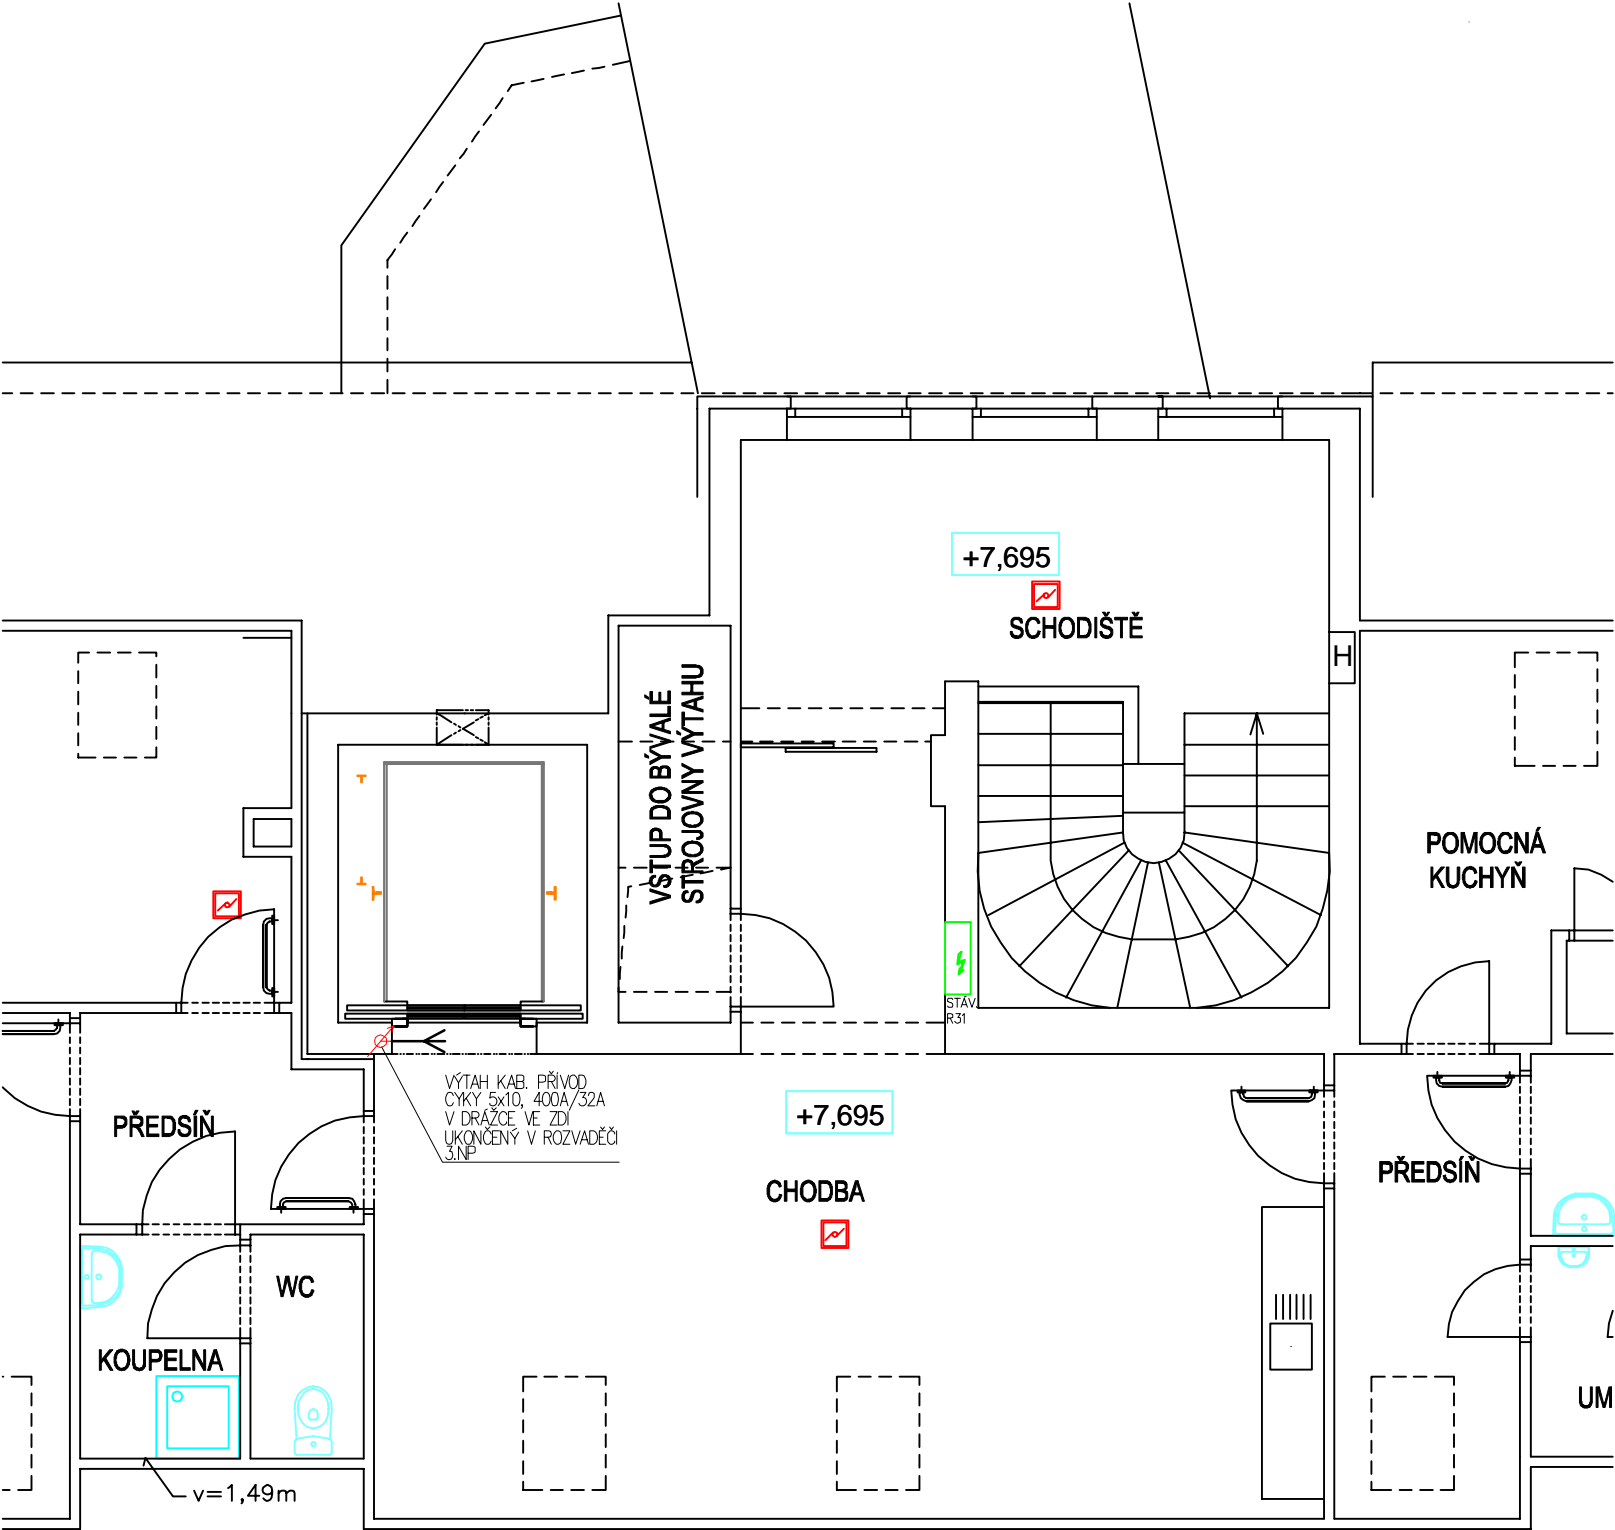

POZNÁMKA:
Napěťová soustava TN–C–S, 3/N,PE – 230/400V, 50Hz
Středý ovladačů a zásuvek instalovaných v hygienickém zařízení budou ve výšce 1m nad podlahou.
Ochrana před nebezpečným dotykem živých částí je provedena dle ČSN 33 2000–4–41 ed.2
– izolací, přepážkami, polohou, krytem
Ochrana před nebezpečným dotykem neživých částí je provedena dle ČSN 33 2000–4–41 ed.2
– automatickým odpojením od zdroje v případě poruchy
Zvýšená ochrana před nebezpečným dotykem neživých částí je provedena
ochr.pospojením, proudovým chráničem s vybavovací proudovou hodnotou 0,03A

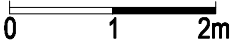

Zodpovědný projektant	Vypracoval	Kraj	Účel	FRANTIŠEK PORT Sídliště pod Ralskem 631, 47124 Mimoň autorizace ČKAIT 0501138 tel: 607501462 e-mail: frantisek.port@seznam.cz	
Ing. arch. Leoš Bogar	František Port	Liberecký	DSP		
Investor: Město Doksy, nám. Republiky 193, 472 01 Doksy					
Název akce: Doksy, mobilita Domov pro seniory, odstranění bariér				Formát:	A3
				Měřítko:	1:75
				Datum:	8/2020
Specializace:	D.1.4 TECHNIKA PROSTŘEDÍ STAVEB-SILNOPROUDÁ ELEKTROTECHNIKA			Číslo výkresu:	Číslo paré: E-03
Název výkresu:	ROZMÍSTĚNÍ EL.INSTALACE 3.NP				