



1.N.P. NOVÝ STAV

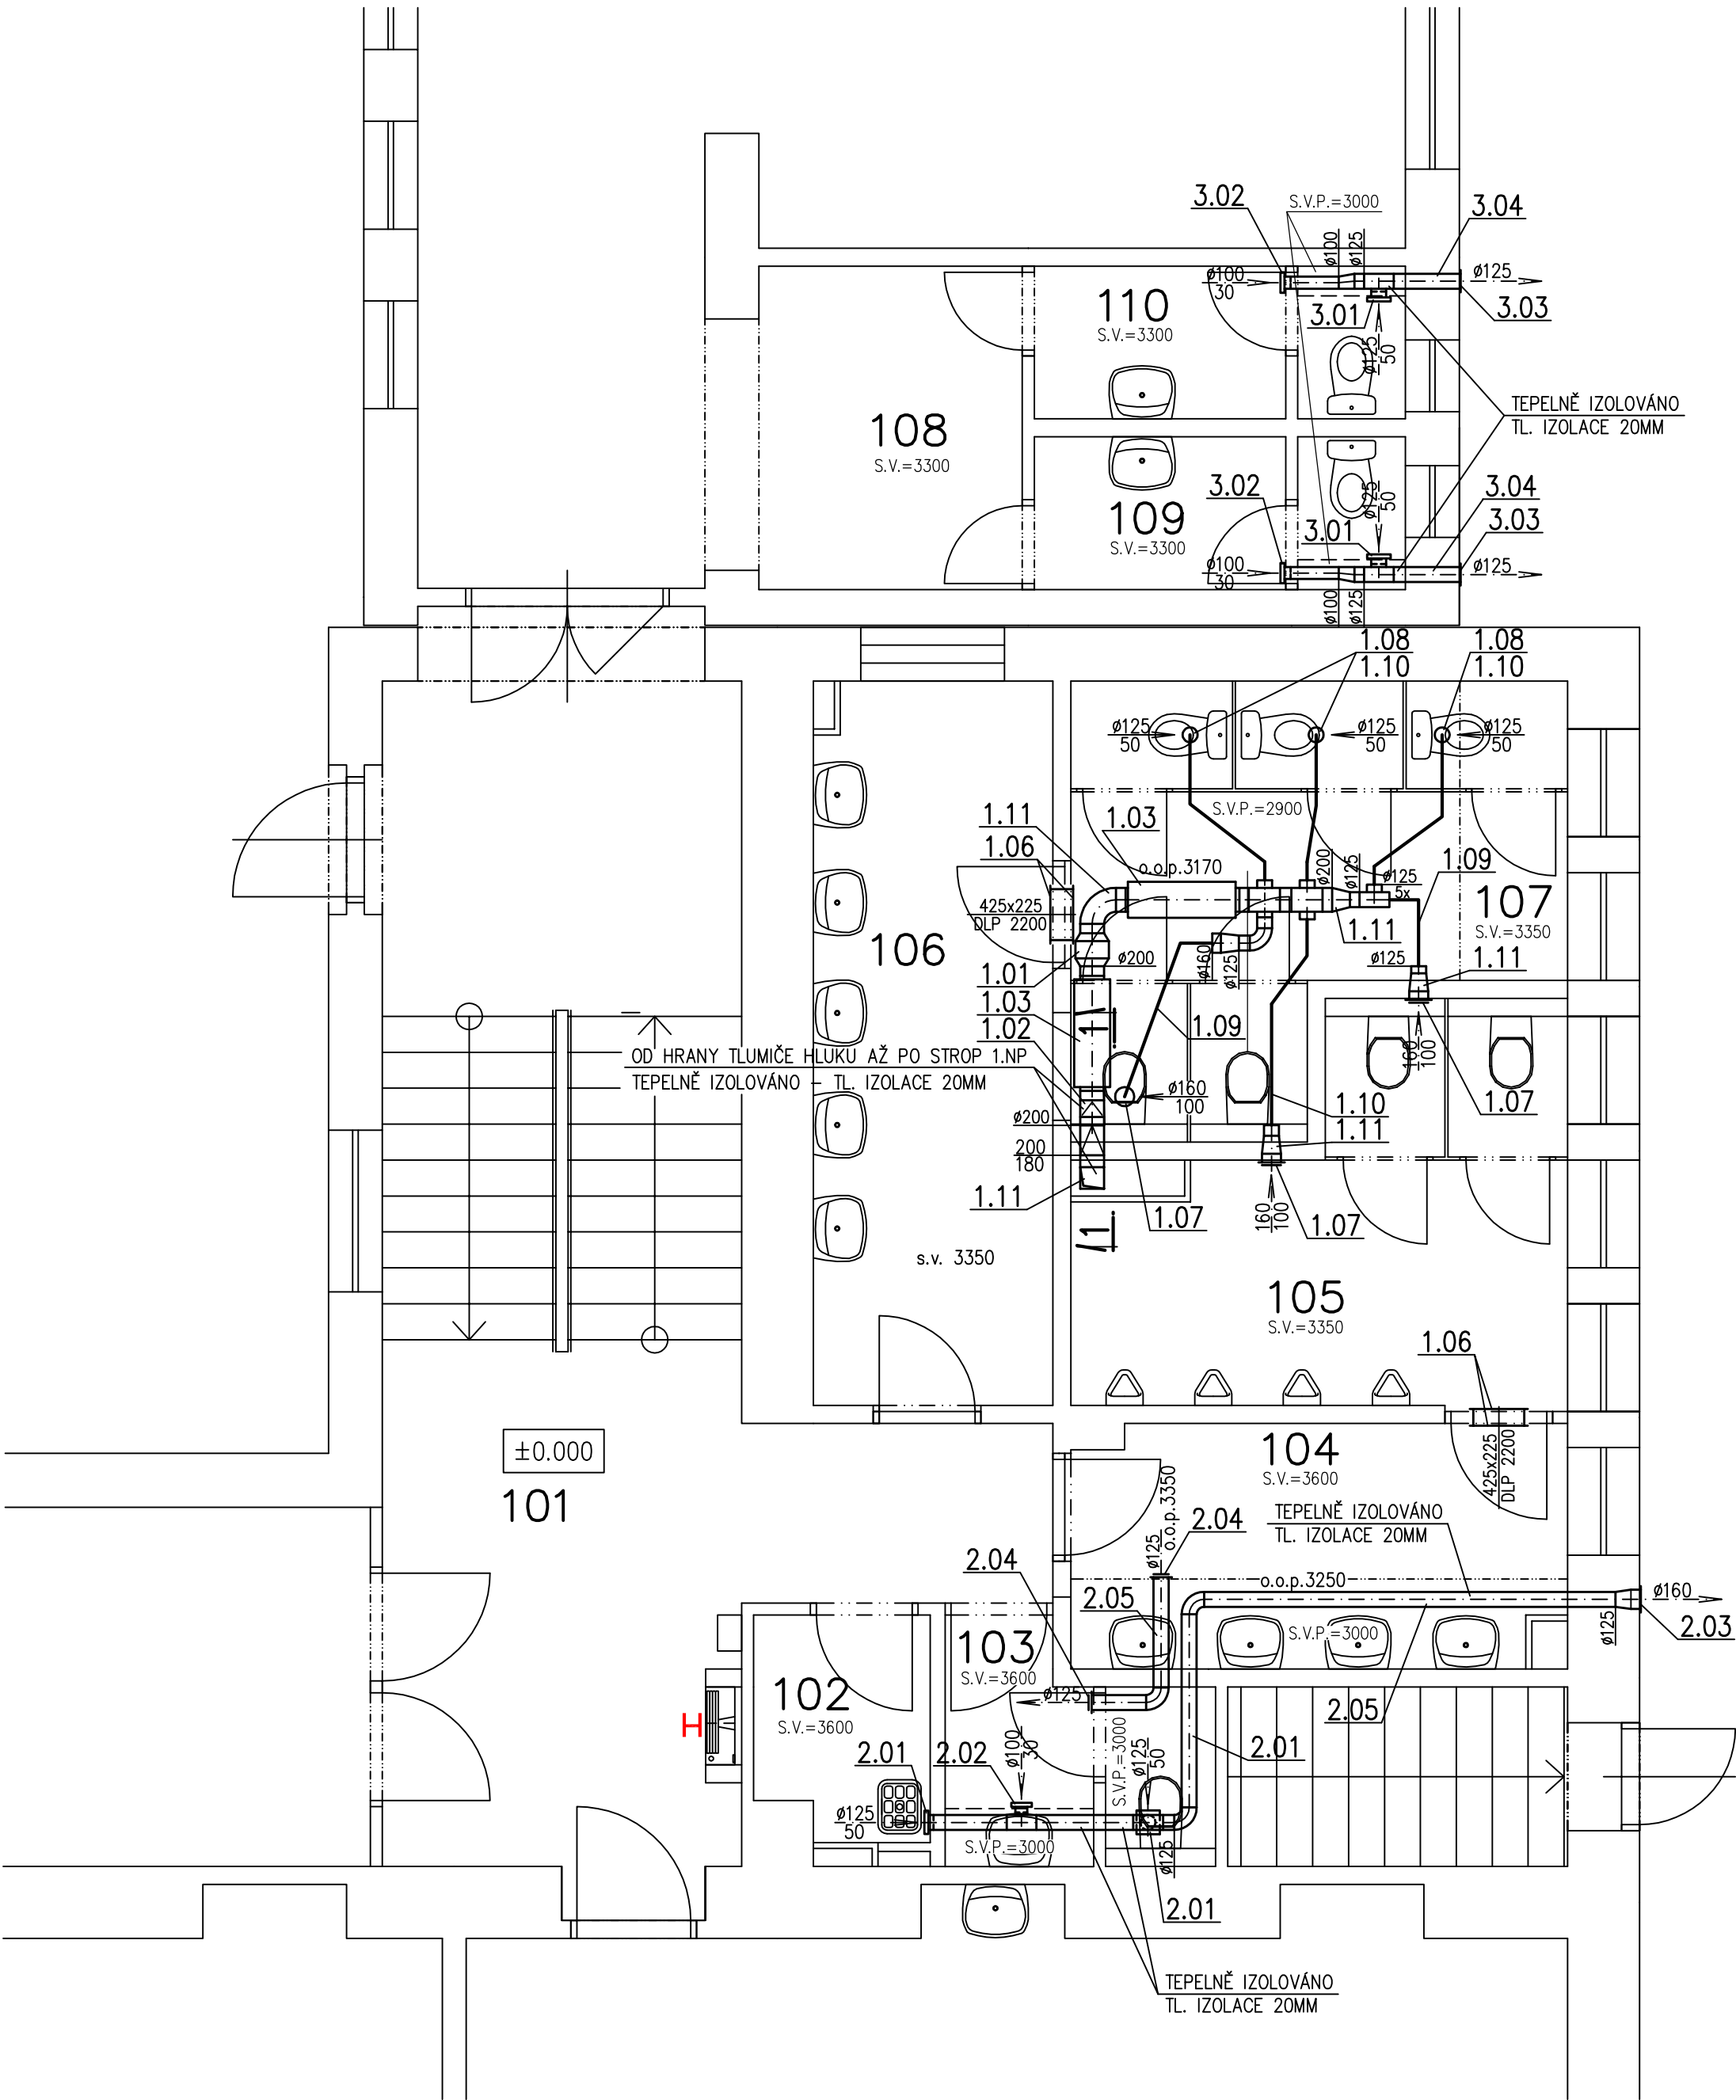

Tabulka místností 1.NP		
Číslo	Jméno	Plocha [m²]
101	CHODBA	16,80
102	ÚKLIDOVÁ KOMORA	2,63
103	WC UČITELE	3,78
104	PŘEDSÍŇ WC CHLAPCI	8,25
105	WC CHLAPCI	11,29
106	PŘEDSÍŇ WC DÍVKY	12,10
107	WC DÍVKY	13,04
108	PŘEDSÍŇ	5,94
109	WC DÍVKY	3,82
110	WC CHLAPCI	3,82

ŘEZ 1-1

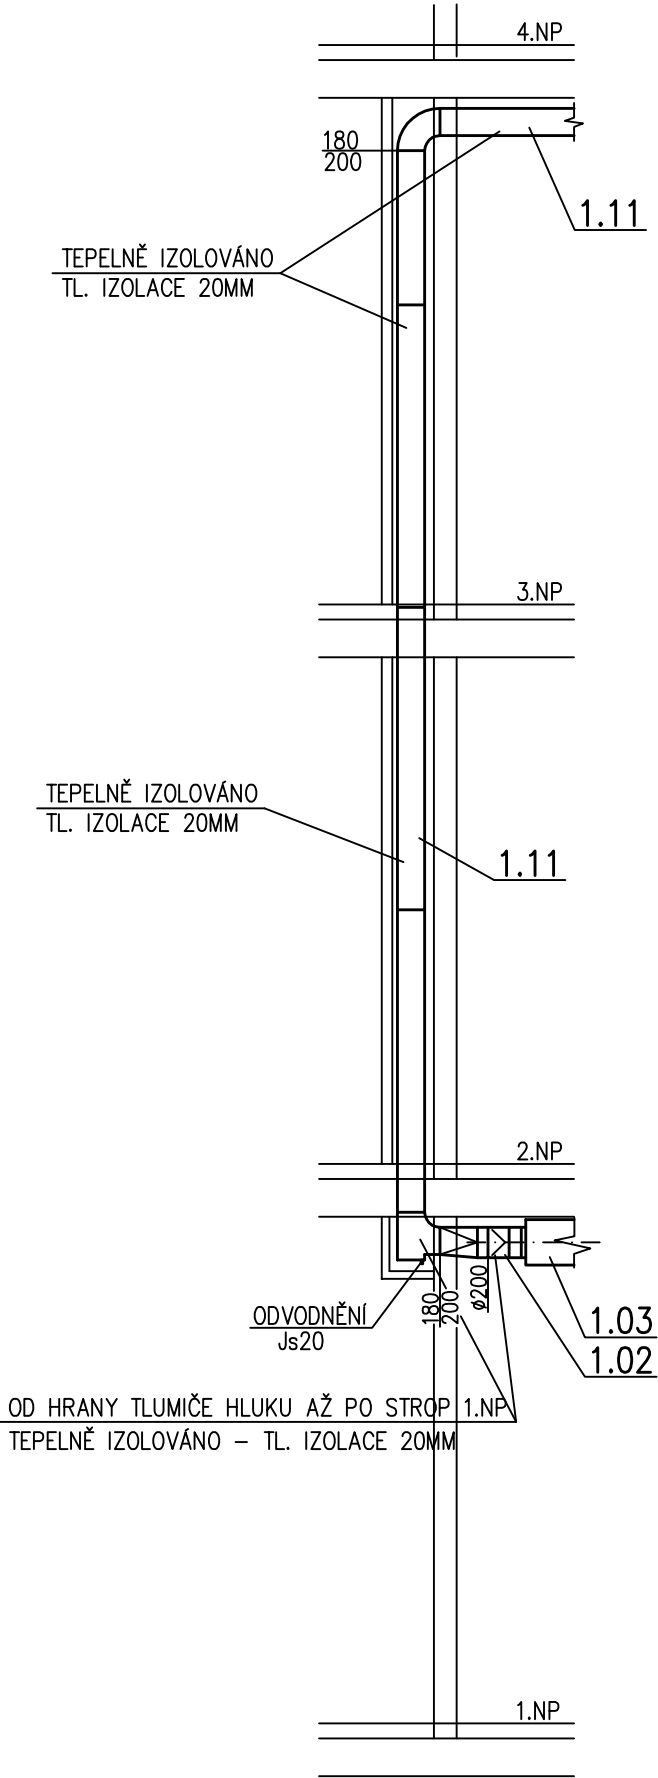

LEGENDA VZT:

← Ø100, 560x200 = ← ROZMĚR(MM)
250 m3/hod

DLP DOLNÍ LÍČ OD PODLAHY HHR HORNÍ HRANA ROVNÁ
HLS HORNÍ LÍČ OD STROPU o.o.p. OSA OD PODLAHY

NEOZNAČENÁ R=100, 1D

VZHLEDEM K TOMU, ŽE SE JEDNÁ O REKONSTRUKCI OBJEKTU, JE NUTNÉ V PŘEDSTIHU PŘED OBJEDNÁNÍM, VÝROBOU A MONTÁŽÍ VZT ZAŘÍZENÍ, PRVKŮ A POTRUBÍ, PŘEKONTROLOVAT A POROVNAT PROJEKT VZT SE SKUTEČNÝMI ROZMĚRY NA STAVBĚ. V PŘÍPADĚ ZÁVAŽNÝCH ROZDÍLŮ ROZMĚRŮ MEZI HODNOTAMI PROJEKTOVANÝMI A SKUTEČNĚ NA STAVBĚ NAMĚŘENÝMI BUDE KONKRÉTNÍ PŘÍPAD ŘEŠEN INDIVIDUÁLNĚ VE SPOLUPRÁCI PROJEKTANTA VZT A DODAVATELE.

Vypracoval :	Zodp.projektant :	Hlavní projektant :
J.FOIST	ING. FIŠER	ING. TEPLÝ
Země :	ČR	Obec : Doksy
Investor :	Město Doksy, nám. Republiky 193	
Akce :	ZŠ K.H.MÁCHY V DOKSECH STAVEBNÍ ÚPRAVY SOCIÁLNÍCH ZAŘÍZENÍ	
Objekt :	SO 01	
Obsah :	D.1.1.4.3 VZDUCHOTECHNIKA PŮDORYS 1.NP	



BKN spol. s r.o.
Vladislavova 29/I
566 01 Vysoké Mýto
Tel: 465424472, 465424170
Fax: 465424171
bkn@bkn.cz www.bkn.cz

Stupeň :	DPS
Datum :	04/2019
Zak.číslo :	5738/19
Měřítka :	Příloha :
1:50	D.1.1.4.3.02