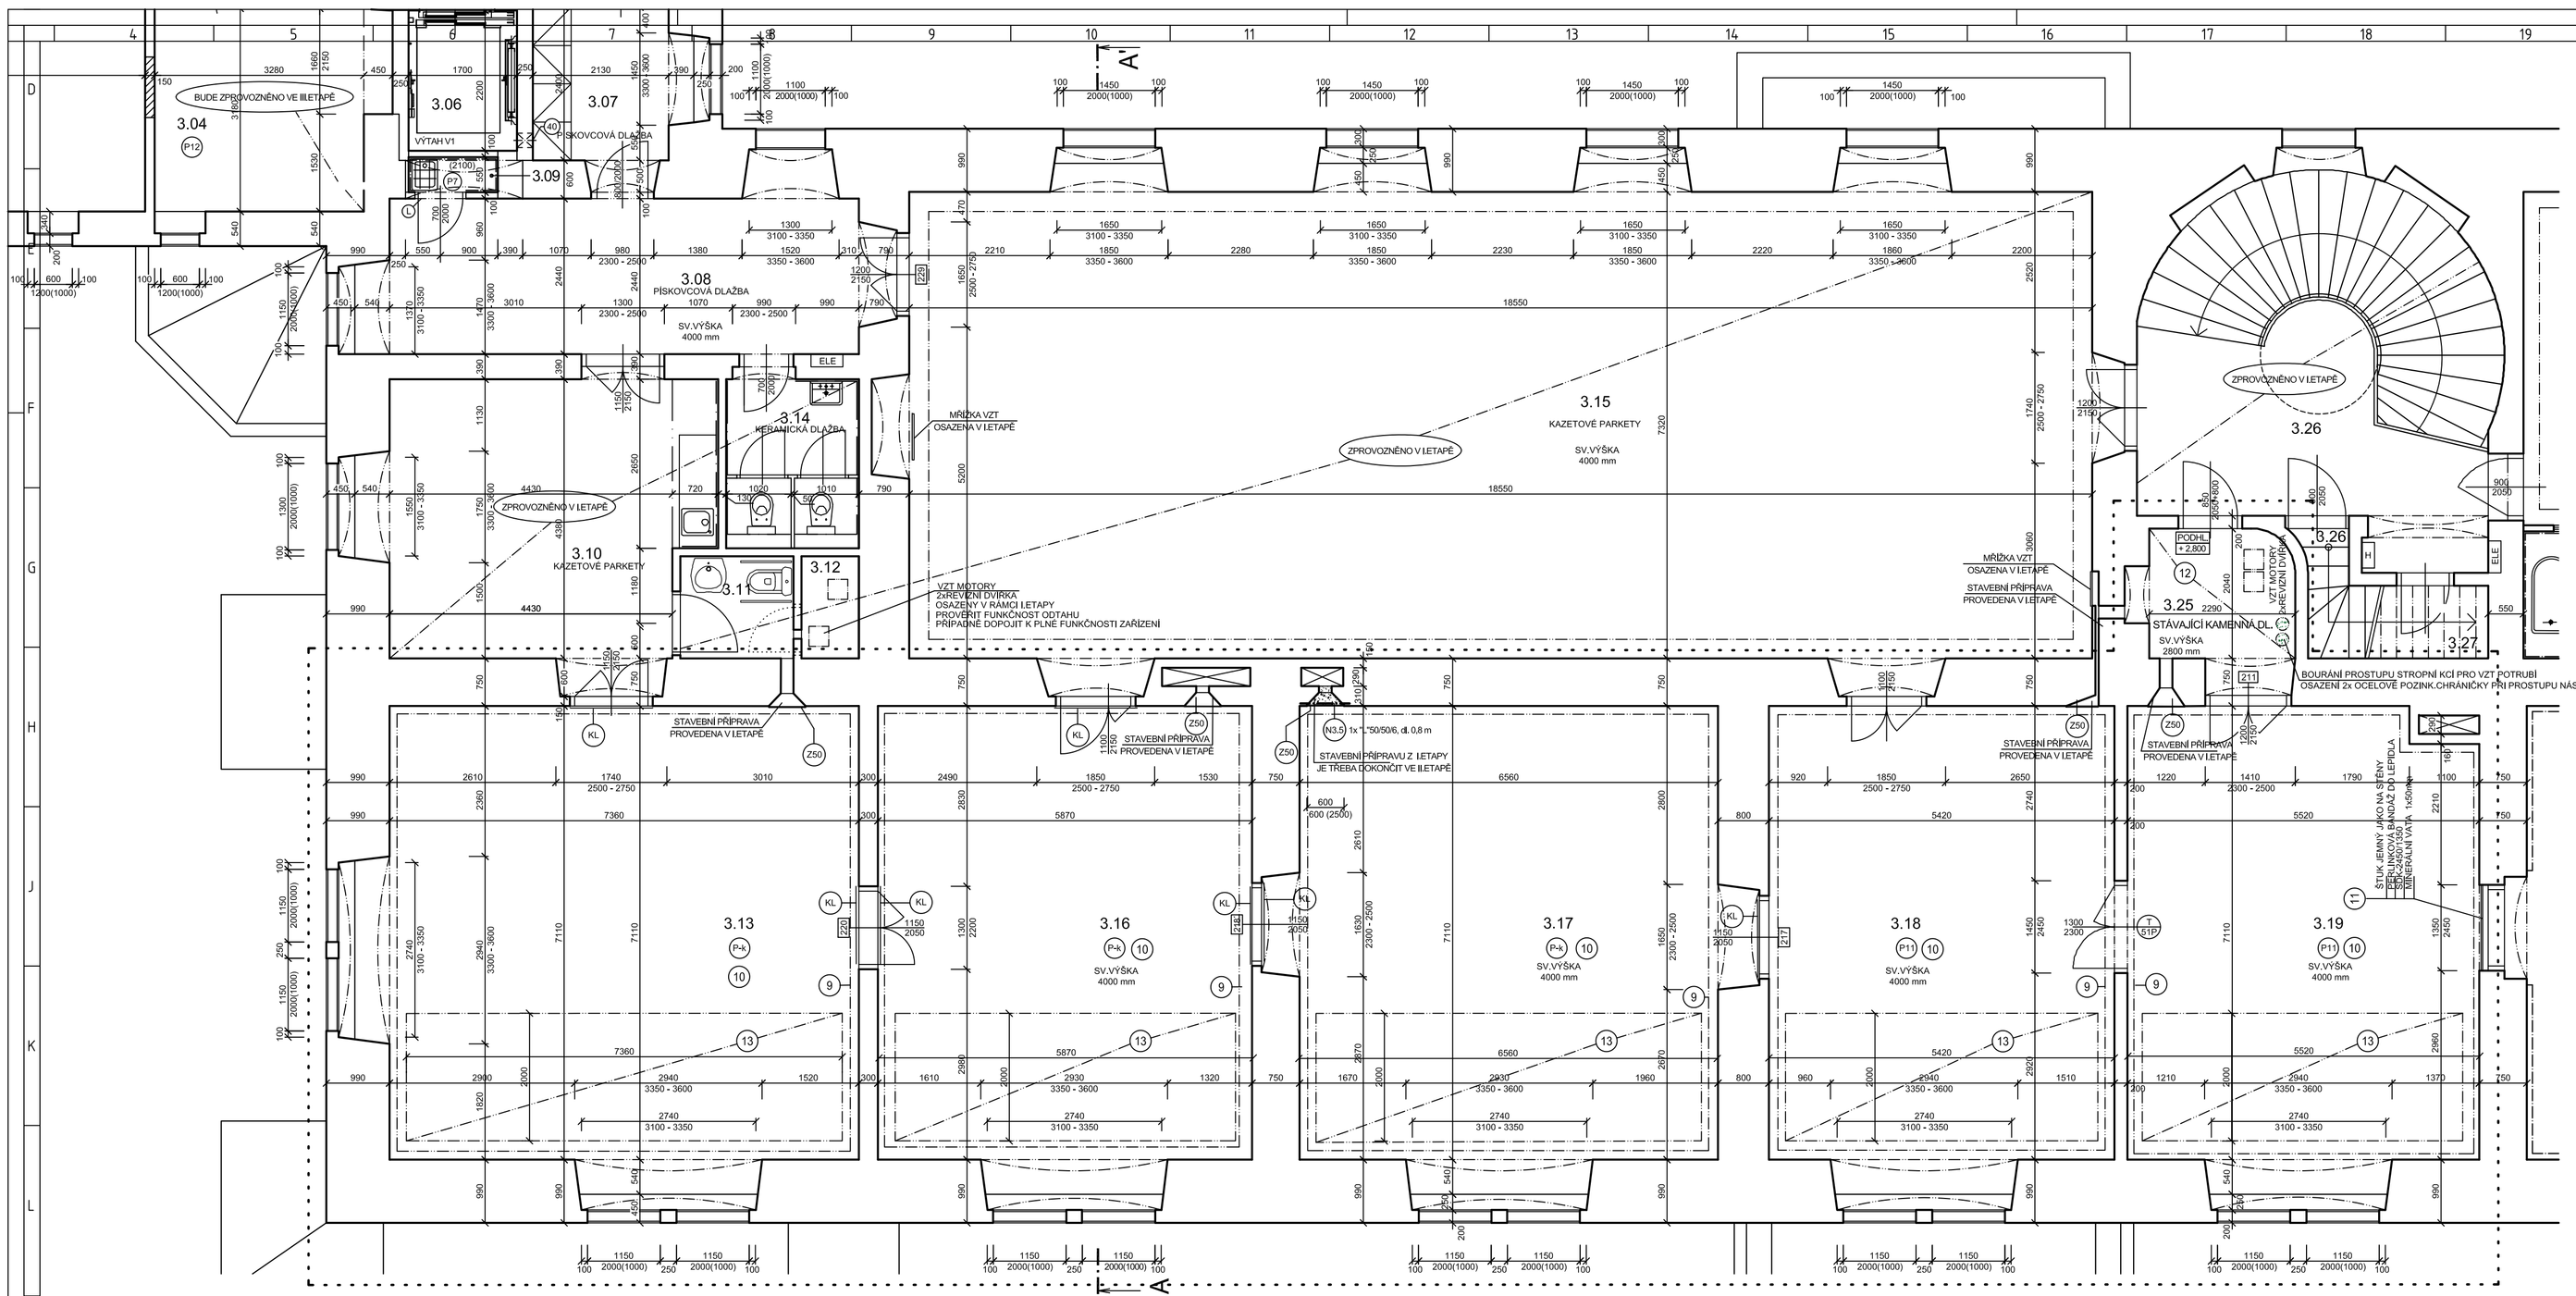

ozn.	účel	m²	podlaha	sokl	malba	
					stěny	strop
3.13	VÝSTAVA	55,48	P-k KOBEREC	DŘEVĚNÁ LIŠTA	9402 syté zelená	9402 syté zelená
3.14	WC	7,61	NENÍ SOUČÁSTÍ ŘEŠENÍ II.ETAPY			
3.15	MUZEUM ČTYŘLÍSTKU	142,61	NENÍ SOUČÁSTÍ ŘEŠENÍ II.ETAPY			
3.16	VÝSTAVA	43,30	P-k KOBEREC	DŘEVĚNÁ LIŠTA	111 smetanově bílá	111 smetanově bílá
3.17	VÝSTAVA	50,19	P-k KOBEREC	DŘEVĚNÁ LIŠTA	111	111
3.18	PRODEJNA ČTYŘLÍSTKU	40,10	P11 NOVOD. PARKET.	DŘEVĚNÁ LIŠTA	111	111
3.19	ZASEDACÍ MÍSTNOST	40,16	P11 NOVOD. PARKET.	DŘEVĚNÁ LIŠTA	111	111
3.25	KOMORA ČTYŘLÍSTKU	5,70	STÁVAJÍCÍ		111	111
3.26	SCHODIŠTĚ	3,60	NENÍ SOUČÁSTÍ ŘEŠENÍ II.ETAPY			
3.27	KOMORA	2,50	NENÍ SOUČÁSTÍ ŘEŠENÍ II.ETAPY			

investor:	Město Doksy, se sídlem městského úřadu náměstí Republiky 193, 472 01 Doksy Česká republika
	datum schválení:.....
Profese:	D.1.1. ARCHITEKTONICKO–STAVEBNÍ ŘEŠENÍ
projektoval	kreslil: Ing.arch.ST.KOPECKÝ
odpovědný projektant	
vedoucí projektant	Ing.arch.ST.KOPECKÝ
S.Ú.: Doksy	K.Ú.: Doksy; parc.č.: 425; datum: 03/2023
akce:	STAVEBNÍ ÚPRAVY ZÁMKU DOKSY č.p. 183 – MUZEUM ČTYŘLÍSTKU –
formát: 12xA4; stupeň PD: DPS; měřítko: 1:50; poš.č.: 2015.09.3	
č.výkresu: II–11; č.výtisku:	
obsah výkresu:	PŮDORYS 3.NP – NÁVRH II. ČÁST PROVOZU
část: D.1.1.	