


půdorys

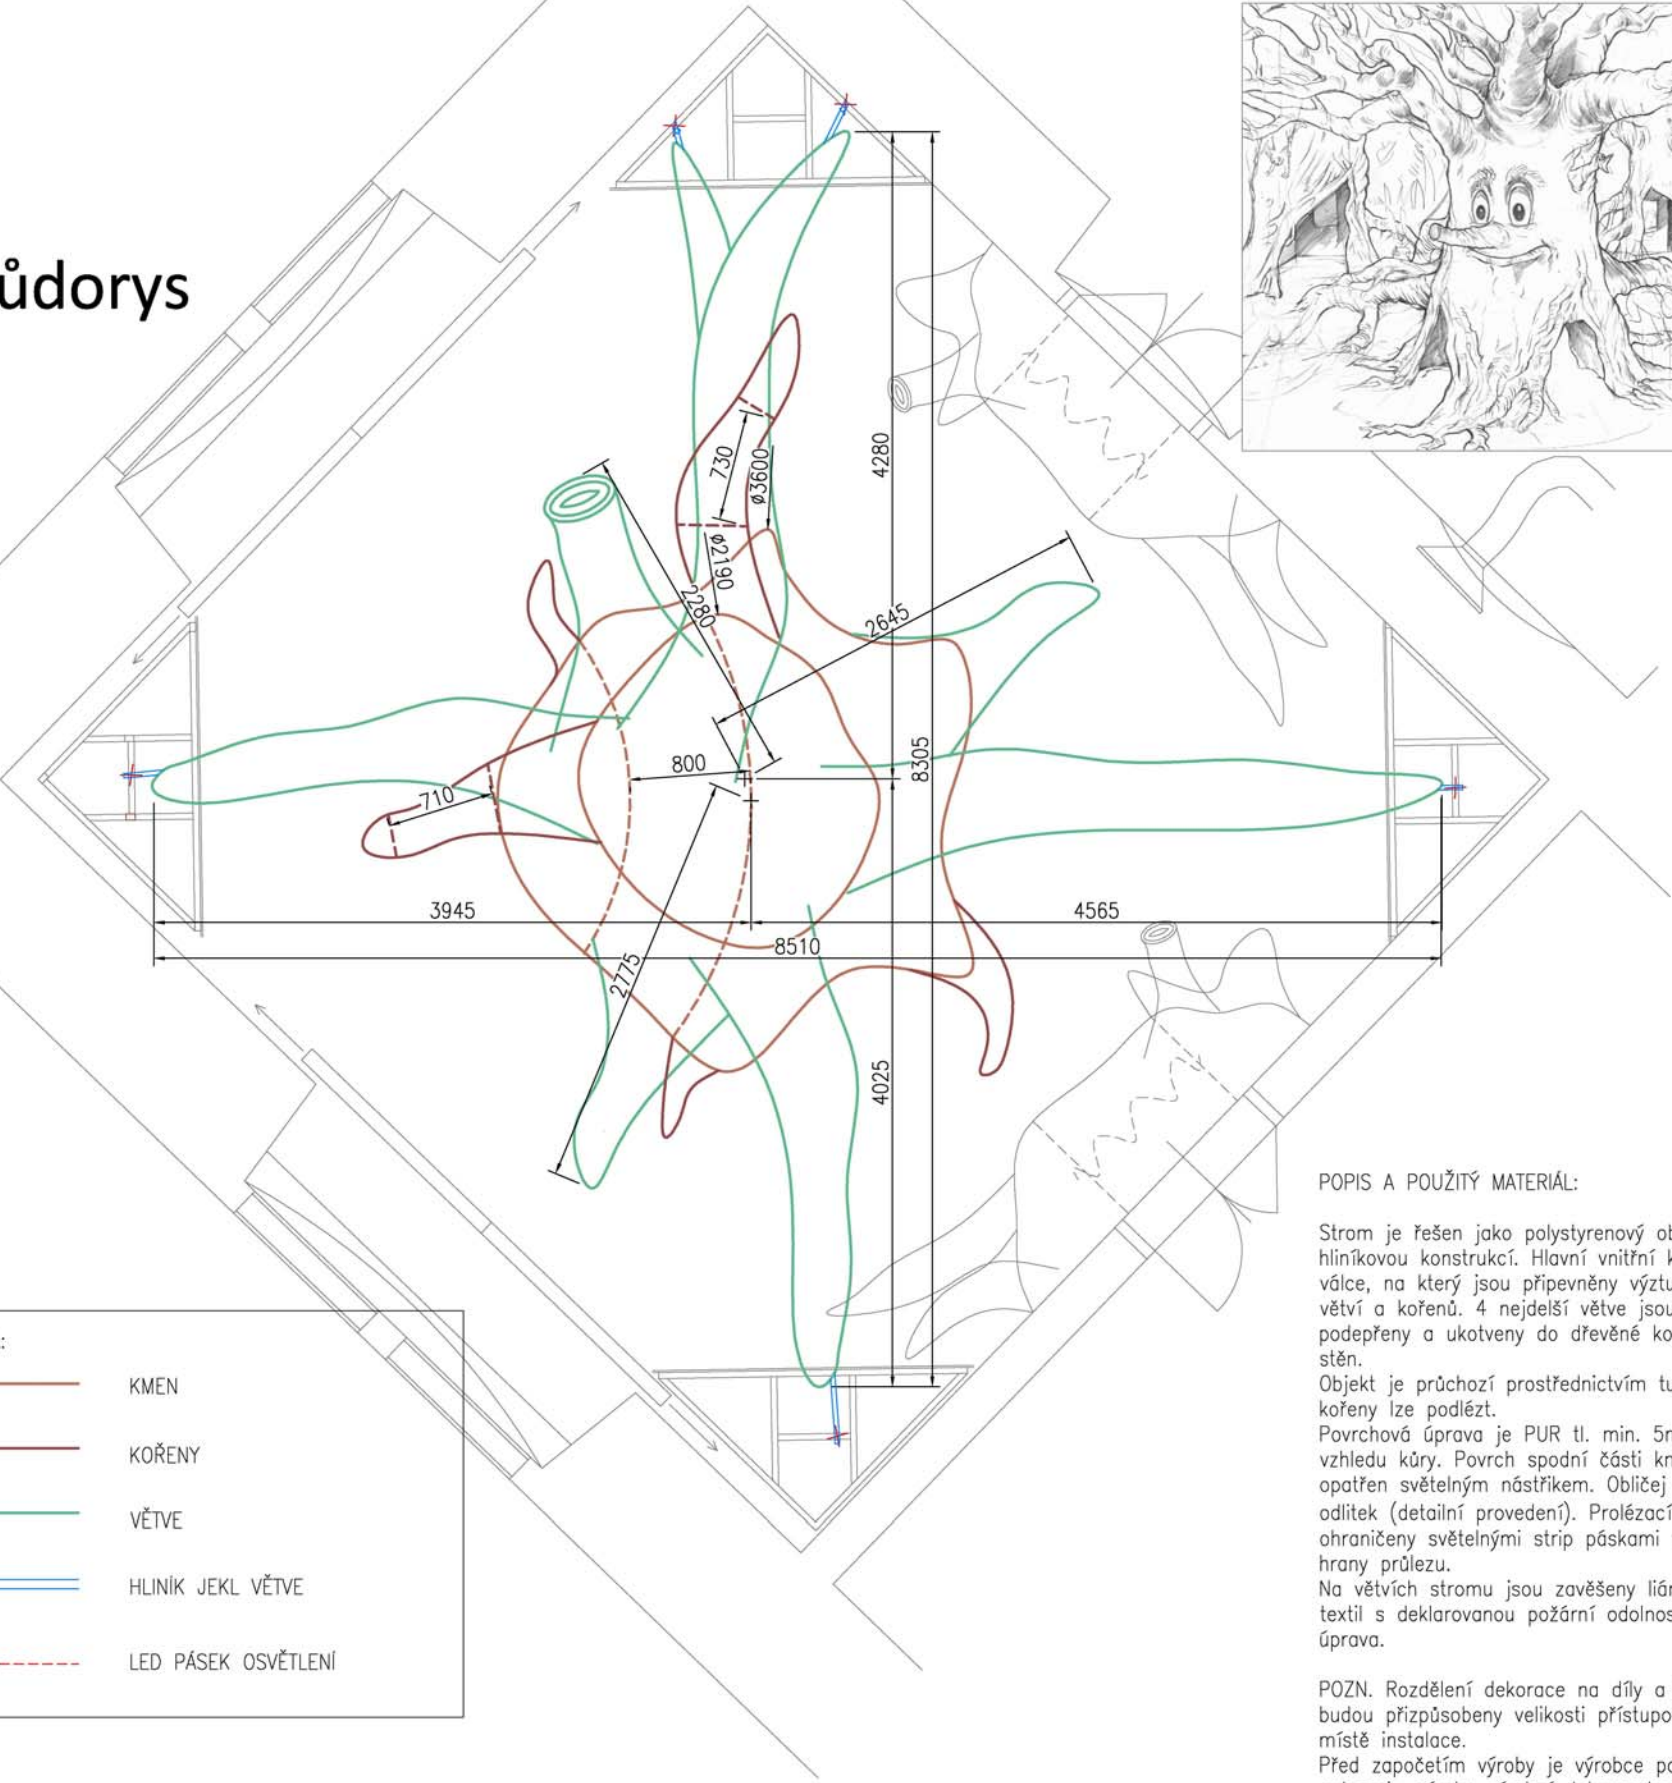

LEGENDA:

- KMEN
- KOŘENY
- VĚTVĚ
- HLINÍK JEKL VĚTVĚ
- LED PÁSEK OSVĚTLENÍ

POPIS A POUŽITÝ MATERIÁL:

Strom je řešen jako polystyrenový objekt vyztužený hliníkovou konstrukcí. Hlavní vnitřní konstrukce má tvar válce, na který jsou připevněny výztuhy jednotlivých větví a kořenů. 4 nejdelší větve jsou na jejich konci podepřeny a ukotveny do dřevěné konstrukce rohových stěn.

Objekt je průchozí prostřednictvím tunelu, dále dva kořeny lze podlézt.

Povrchová úprava je PUR tl. min. 5mm, patina do vzhledu kůry. Povrch spodní části kmene a kořenů je opatřen světelným nástřikem. Obličej stromu je gumový odlitek (detailní provedení). Prolézací kořeny jsou ohraničeny světelnými strip páskami v místech spodní hrany průlezu.


Na větvích stromu jsou zavěšeny lány – provedení textil s deklarovanou požární odolností + povrchová úprava.

POZN. Rozdělení dekorace na díly a jejich rozměry budou přizpůsobeny velikosti přístupových otvorů na místě instalace.

Před započítáním výroby je výrobce povinen předložit autorovi návrh výrobní dokumentaci k odsouhlasení.

Před započítáním výroby je výrobce povinen konzultovat provedení s technikem požární ochrany.

nárys

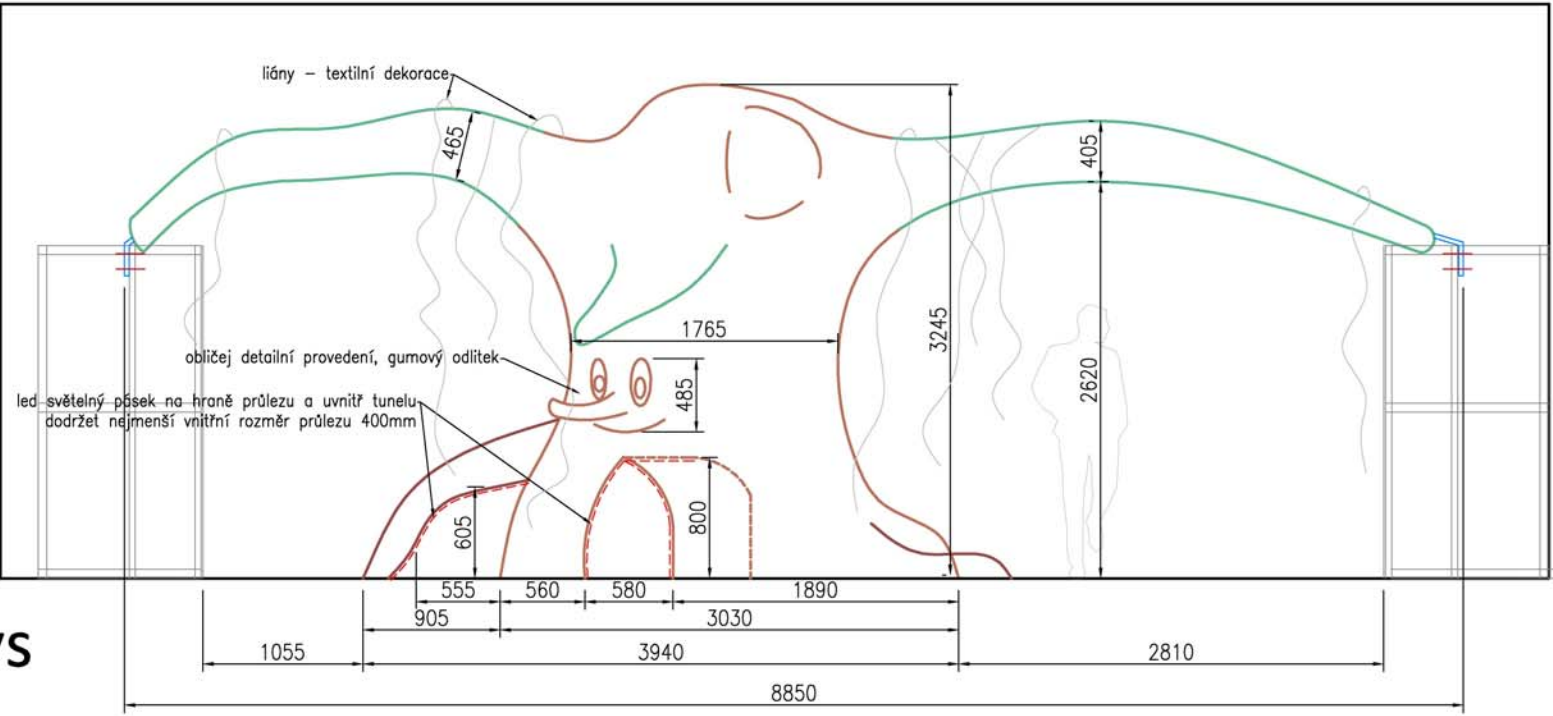

ci.120  STROM MAKETA	K.Ú.: Doksy		parc.č.: 425		datum: 09/2015	
	STAVEBNÍ ÚPRAVY ZÁMKU DOKSY č.p. 183 - MUZEUM ČTYŘLÍSTKU -				formát: 1xA4	
					stupeň PD: DPS	
					měřítko:	
					zak.č.: 2015.09.3	
	INTERIÉR - DETAILS				č.výkresu:	č.výtisku:
					ci.120	
				část:	INT	