




# Nárys

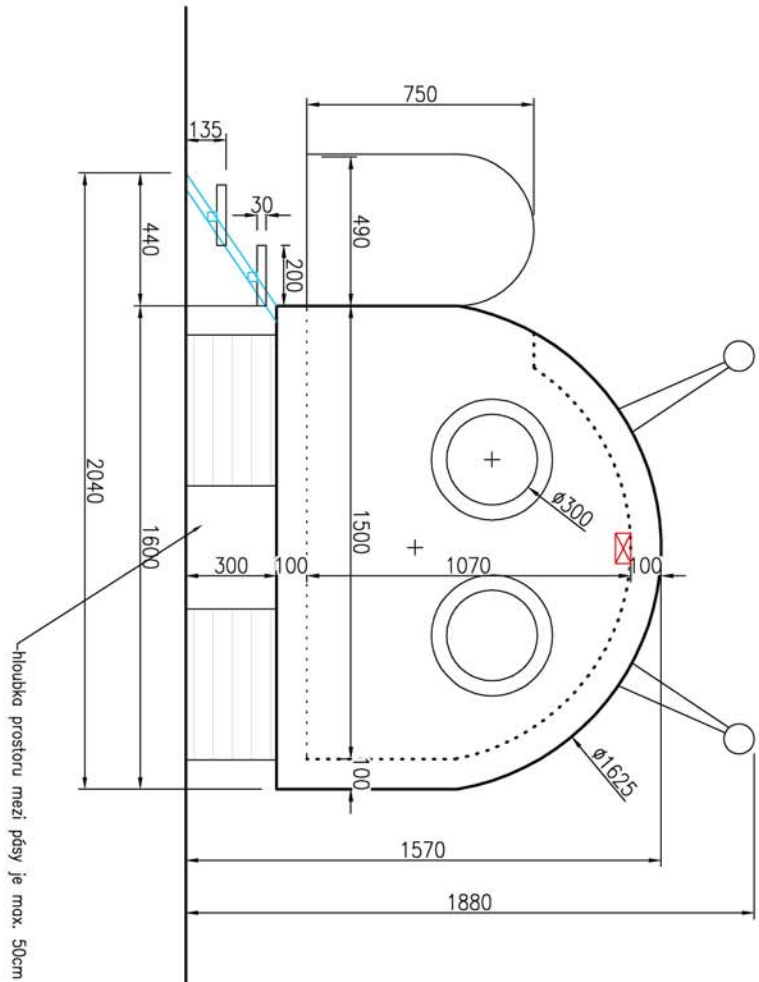


# Řez

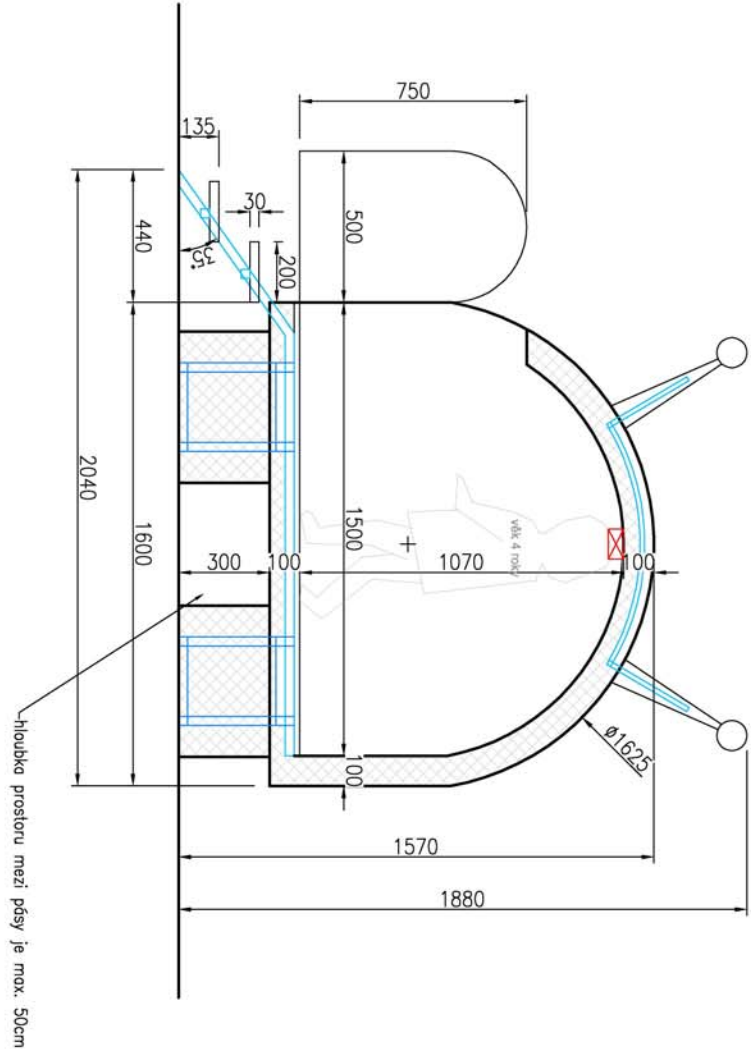

# Bokorys

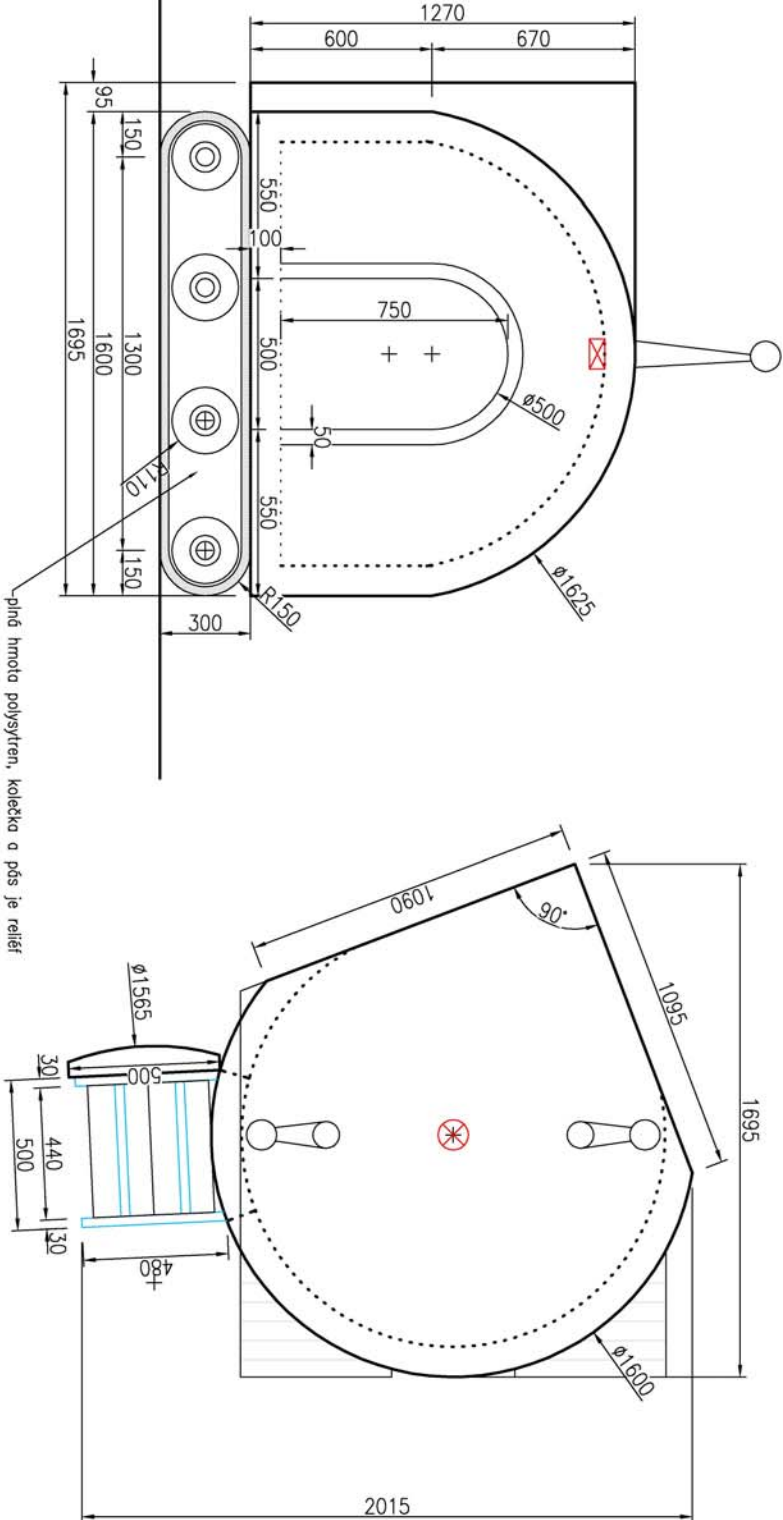

# Půdorys

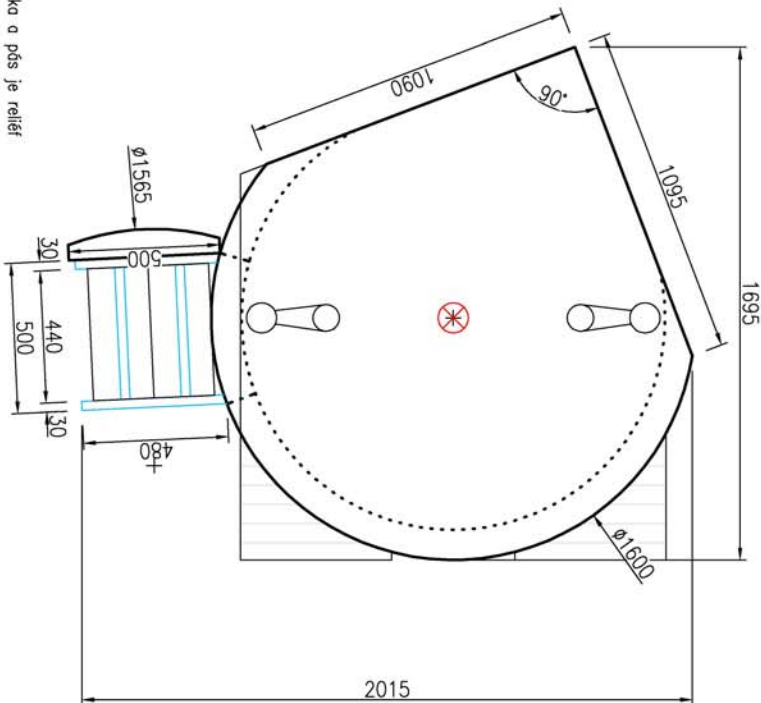

POPIS A POUŽITÝ MATERIÁL:


Vnitřní hliníková konstrukce je tvořena z jeklu, podpírá podlahu, nášlapnou plochu podlahy tvoří deska překližka. Hliníková konstrukce bude montována ke konstrukci rohové předsěny s polem, tím bude rohová stěna zpevněna.

Stěny objektu tvoří polystyren, povrchová úprava PUR vrstva. Otvory (okna a dveře) jsou bez výplně, rám je polystyrenový reliéf, dveře jsou napraveno otevírání. Výstup do objektu prostřednictvím schodů – hliníková konstrukce a dřevěné nášlapy.

Objekt je definován jako fotokouč, bude instalováno kamera a SW s napojením na místní wifi síť. Osazení kamery na rohovou stěnu za objektem.

POZN. Rozdělení dekorace na díly a jejich rozměry budou přizpůsobeny velikosti přístupových otvorů na místě instalace.

Před zpočetím výroby je výrobce povinen předložit autorovi návrh výrobní dokumentaci k odsouhlasení.

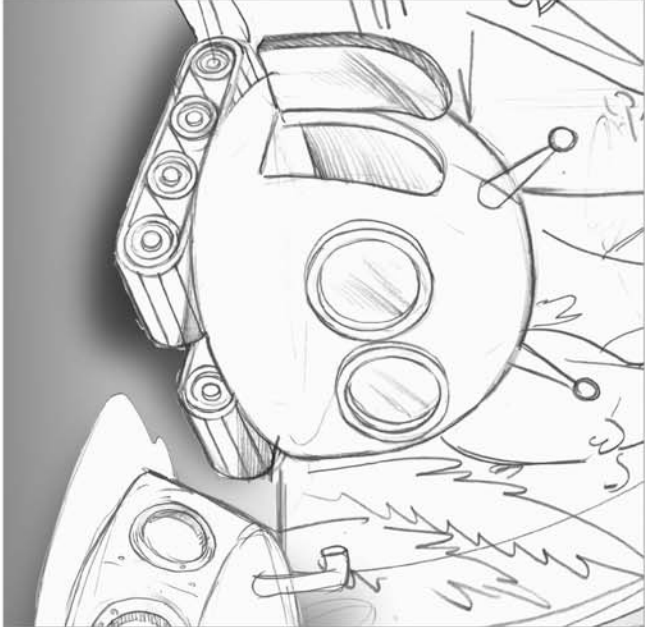

# Kosmická sonda půdorys, pohledy, řezy

ci.103		STAVEBNÍ ÚPRAVY ZÁMKU		datum: 09/2015	
KOSMICKÁ SONTA		DOKSY č.p. 183		formát: 1x44	
		– MUZEUM ČTYŘLÍSTKU –		střední PD: DPS	
INTERIÉR –		DETAILY		měřítlo:	
				zak.č.: 2015.09.3	
				č.výkresu: č.výtisk:	
				ci.103	
				část: INT	