




Nárys

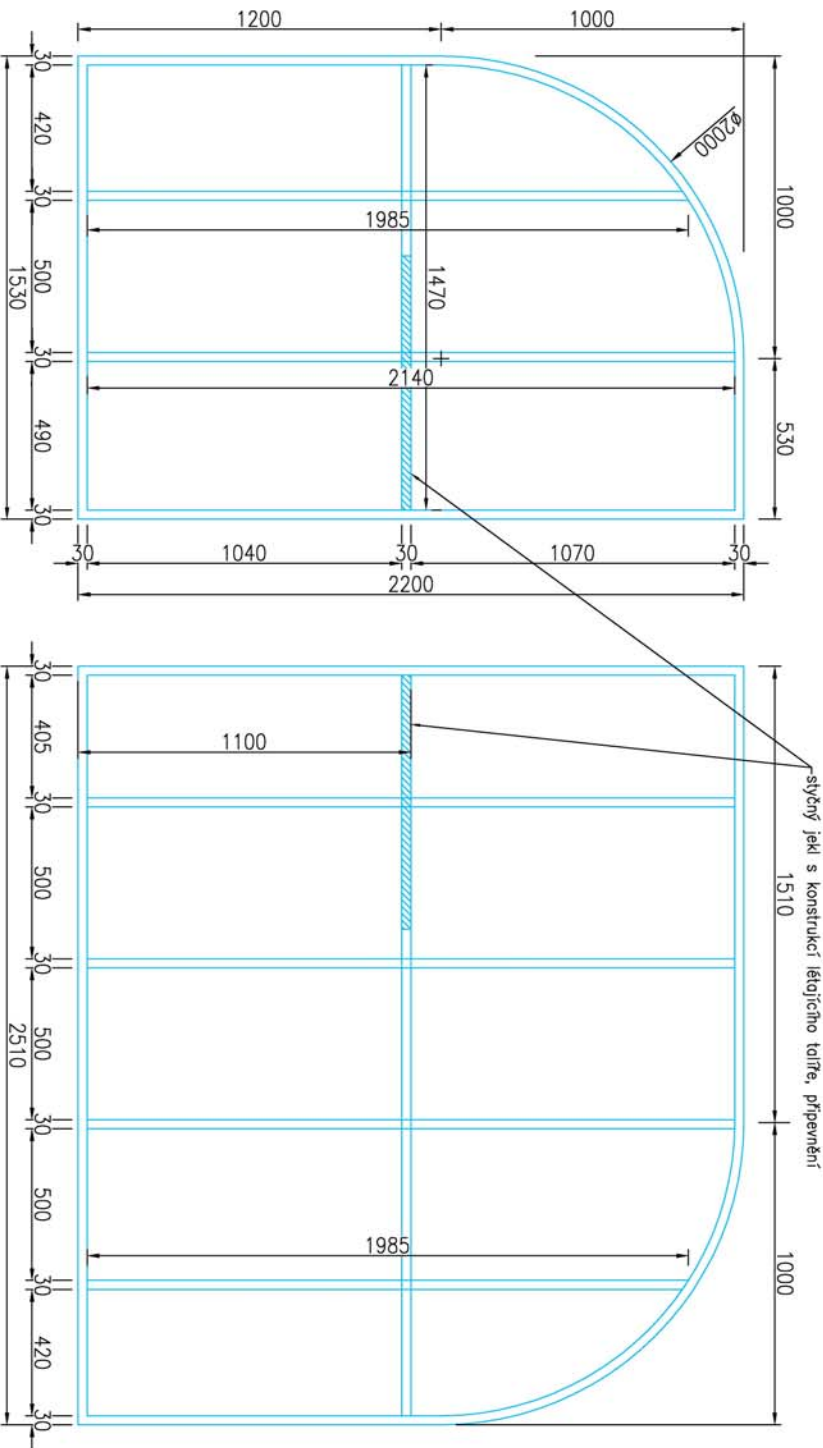


Panely s potiskem

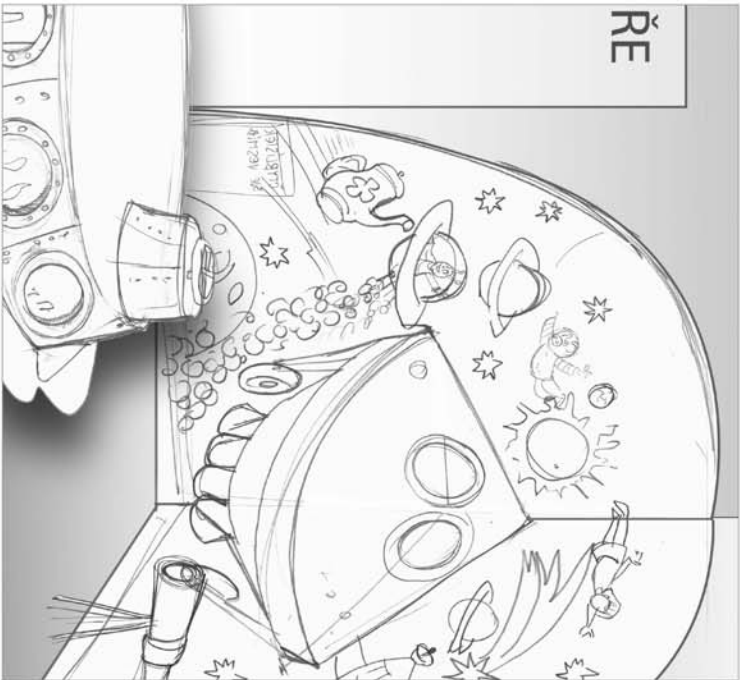

Půdorys

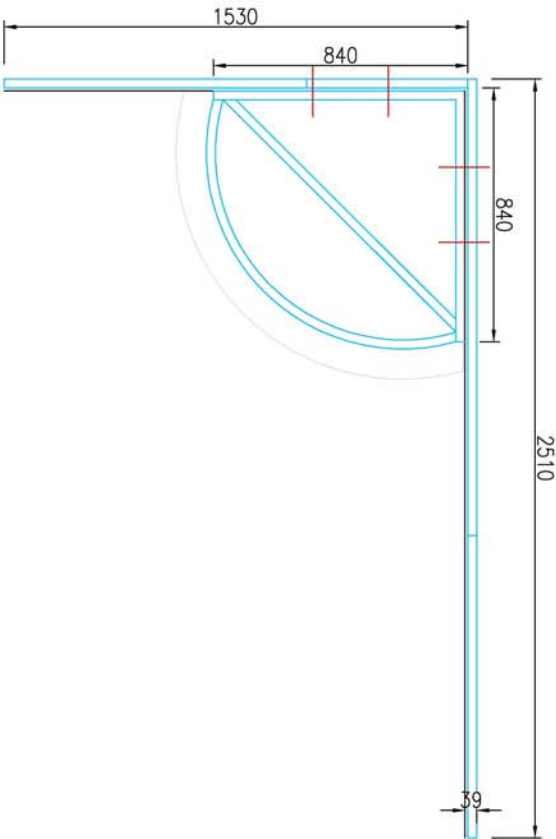

řez

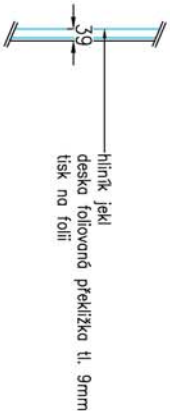

POPIS A POUŽITÝ MATERIÁL:  
Rohová předstěna je tvořena z hliníkové konstrukce, na kterou jsou připevněny desky – foliovaná překližka tl. 9mm polepená potiskem dle grafického návrhu.  
3D objekty na stěně je přišroubován za vodorovné hliníkové jeřky. Vnitřní konstrukce objektu tvoří zpevňující rám stěny.  
POZN. Rozdělení dekorace na díly a jejich rozměry budou přizpůsobeny velikosti přístupových otvorů na místě instalace. Před započítím výroby je výrobce povinen předložit autorovi návrhu výrobní dokumentaci k odsouhlasení.

ci.106		K.č.: Doksy		parc.č.: 425		datum: 09/2015	
ROHOVÁ STĚNA U TALÍŘE		STAVEBNÍ ÚPRAVY ZÁMKU		formát: 1x44		stupeň PO: DPS	
		DOKSY č.p. 183		mřížko:		zsk.č.: 2015.09.3	
		– MUZEUM ČTYŘLÍSTKU –		č.výkresu:		č.výřisku:	
				ci.106		č.výřisku:	
				INTERIÉR		–	
				DETAILY		INT	