


ZÁPADNÍ KŘÍDLŮ

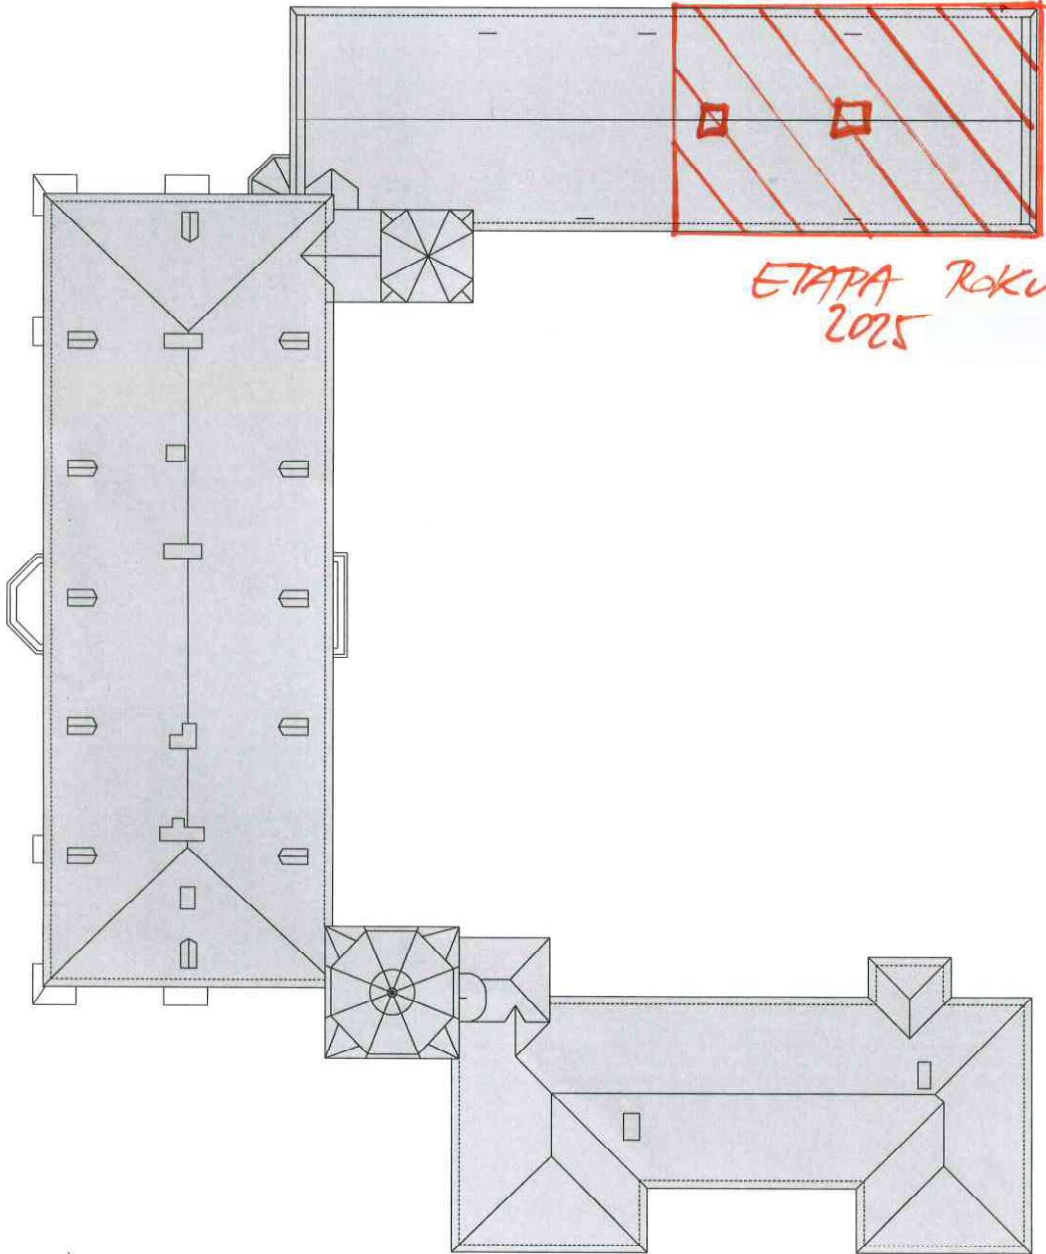

ETAPA Roku
2025

ZÁMEK DOKSY
VALDŠTEJNSKÁ 183, DOKSY

Architektonický rozbor



střechy
duben 2014
měřítko 1:200