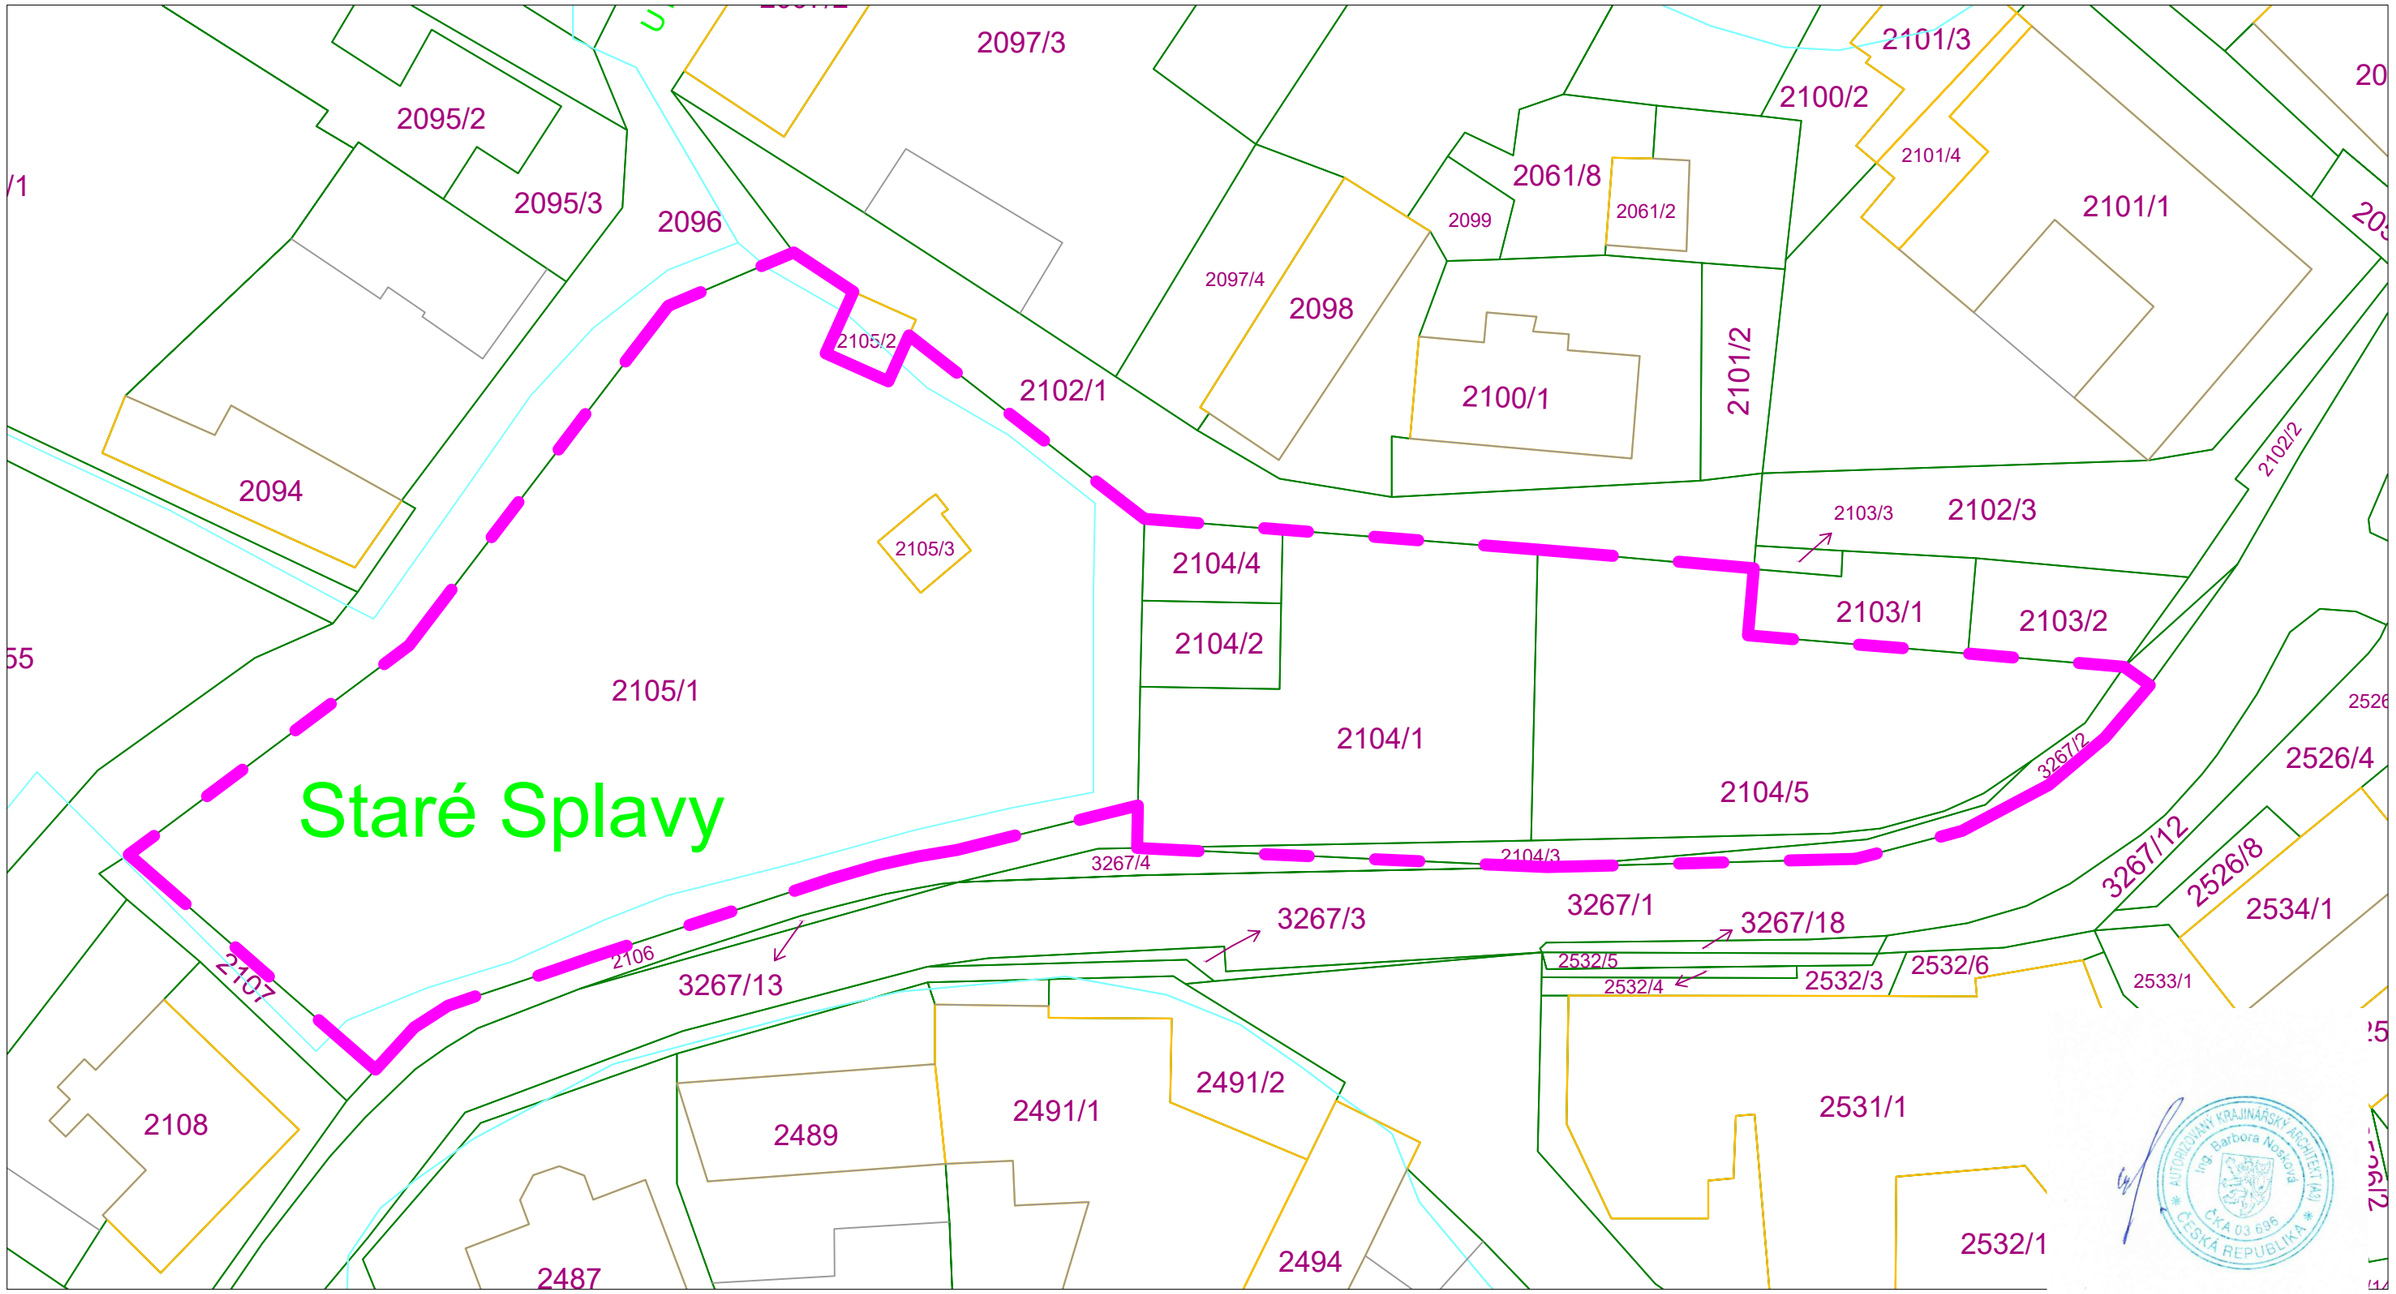


Celková plocha revitalizovaného území 4565 m2

| Hlavní projektant | Vedoucí projektu | Vypracoval | Kontroloval |
|---|---|---|---|
| Ing. Ivan Marek | Ing.Barbora Nosková | Bc. Nina Jakušová, DiS. | Ing. Ivan Marek |

objekt:

Obnova veřejné sídelní zeleně
Park U Rybníčku
Staré Splavy - Doksy

investor:

Město Doksy

obsah:

SITUACE - KATASTRÁLNÍ MAPA S VYZNAČENÍM ŘEŠENÉ PLOCHY

ZAHRADNÍ ARCHITEKTURA
Ing. Ivan Marek
Martinov 279
277 13 Kostelec nad Labem
tel.fax. +420 326 905120
e-mail: zahrarch@zahrarch.cz
www.zahrarch.cz

| | |
|---|---|
| číslo zakázky | 01/05/2023 |
| stupeň dokumentace | DSP |
| datum | květen 2023 |
| měřítko 1 : 500 | formát A3 |
| datum revize: | výtisk číslo: 1 |