



PŮDORYS 1.NP - STÁVAJÍCÍ STAV BOURÁNÍ


VODOROVNÝ ŘEZ V ÚROVNI SVĚTLÍKU - STÁVAJÍCÍ STAV BOURÁNÍ

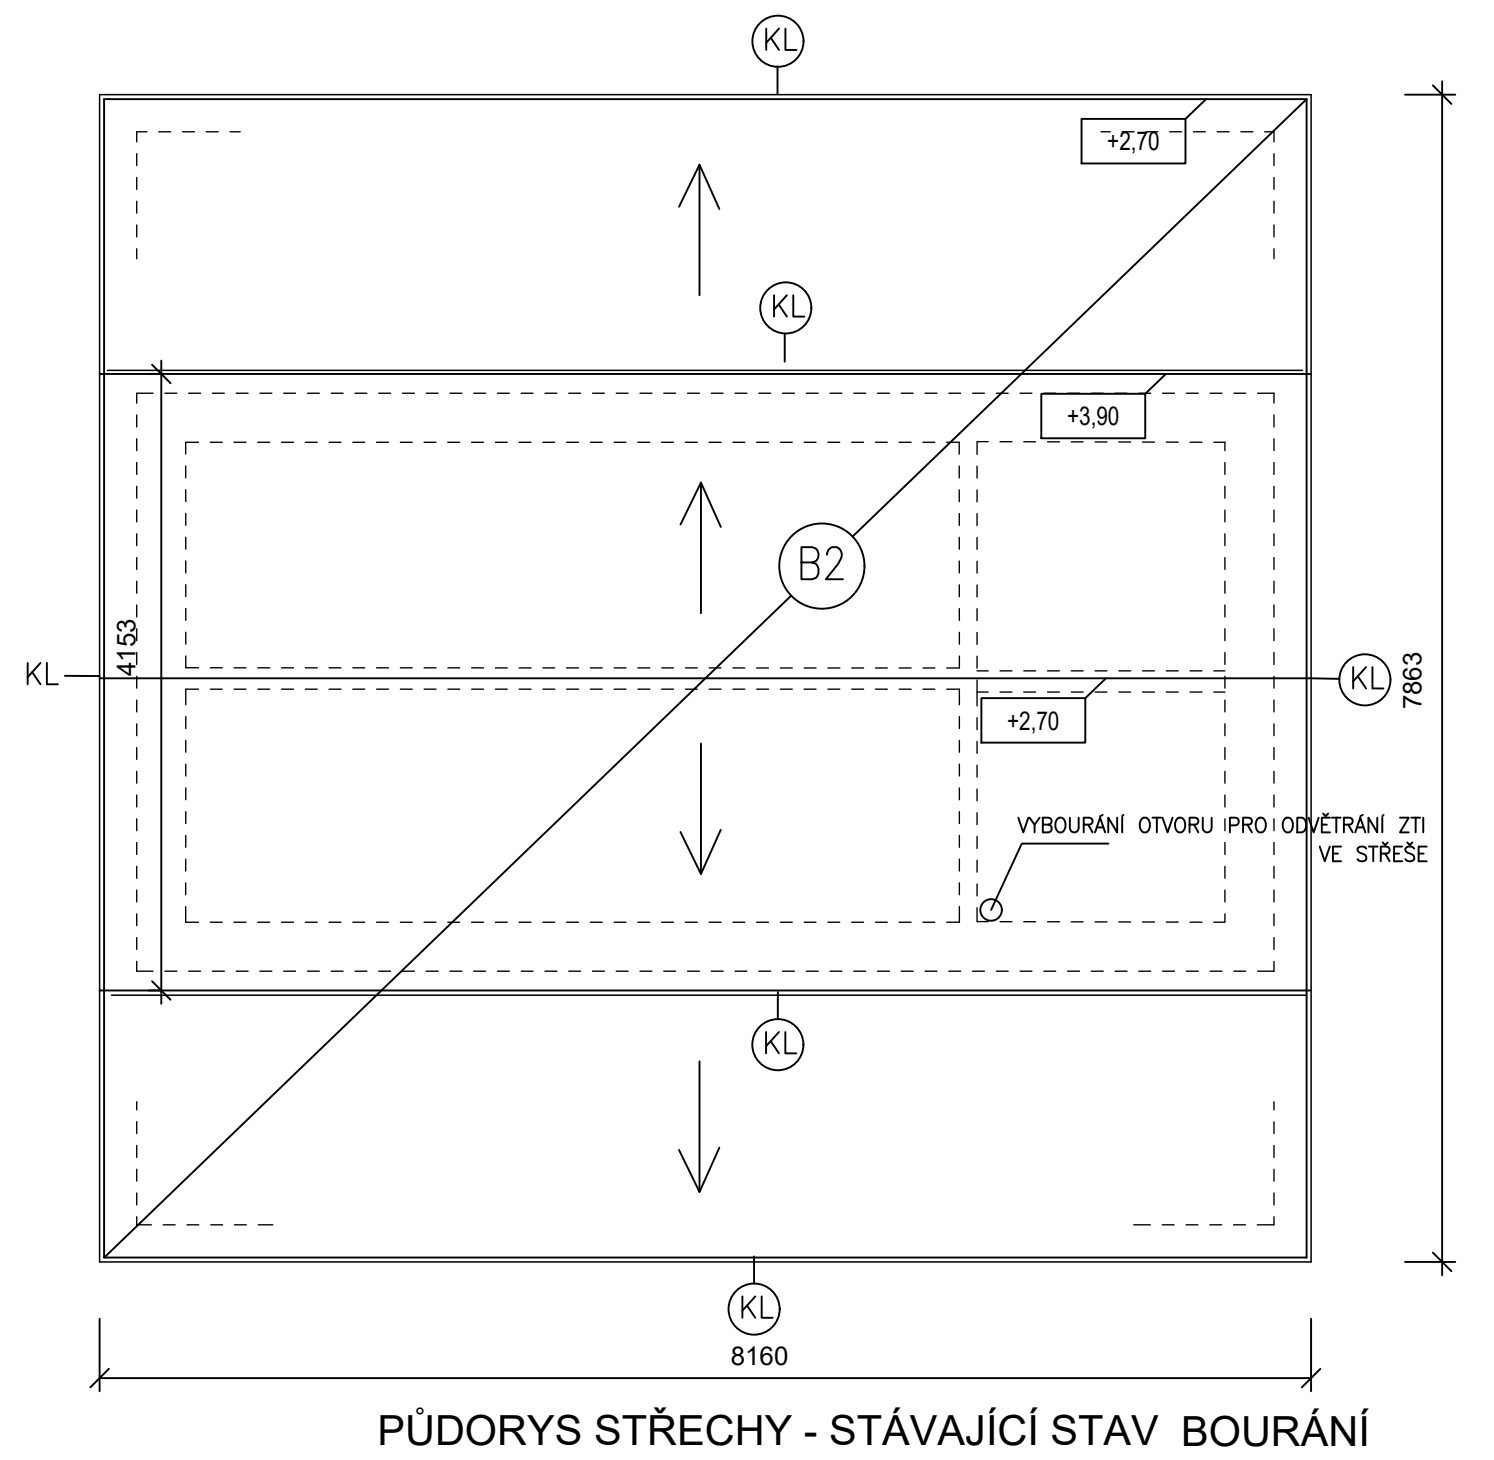


PŮDORYS STŘECHY - STÁVAJÍCÍ STAV BOURÁNÍ

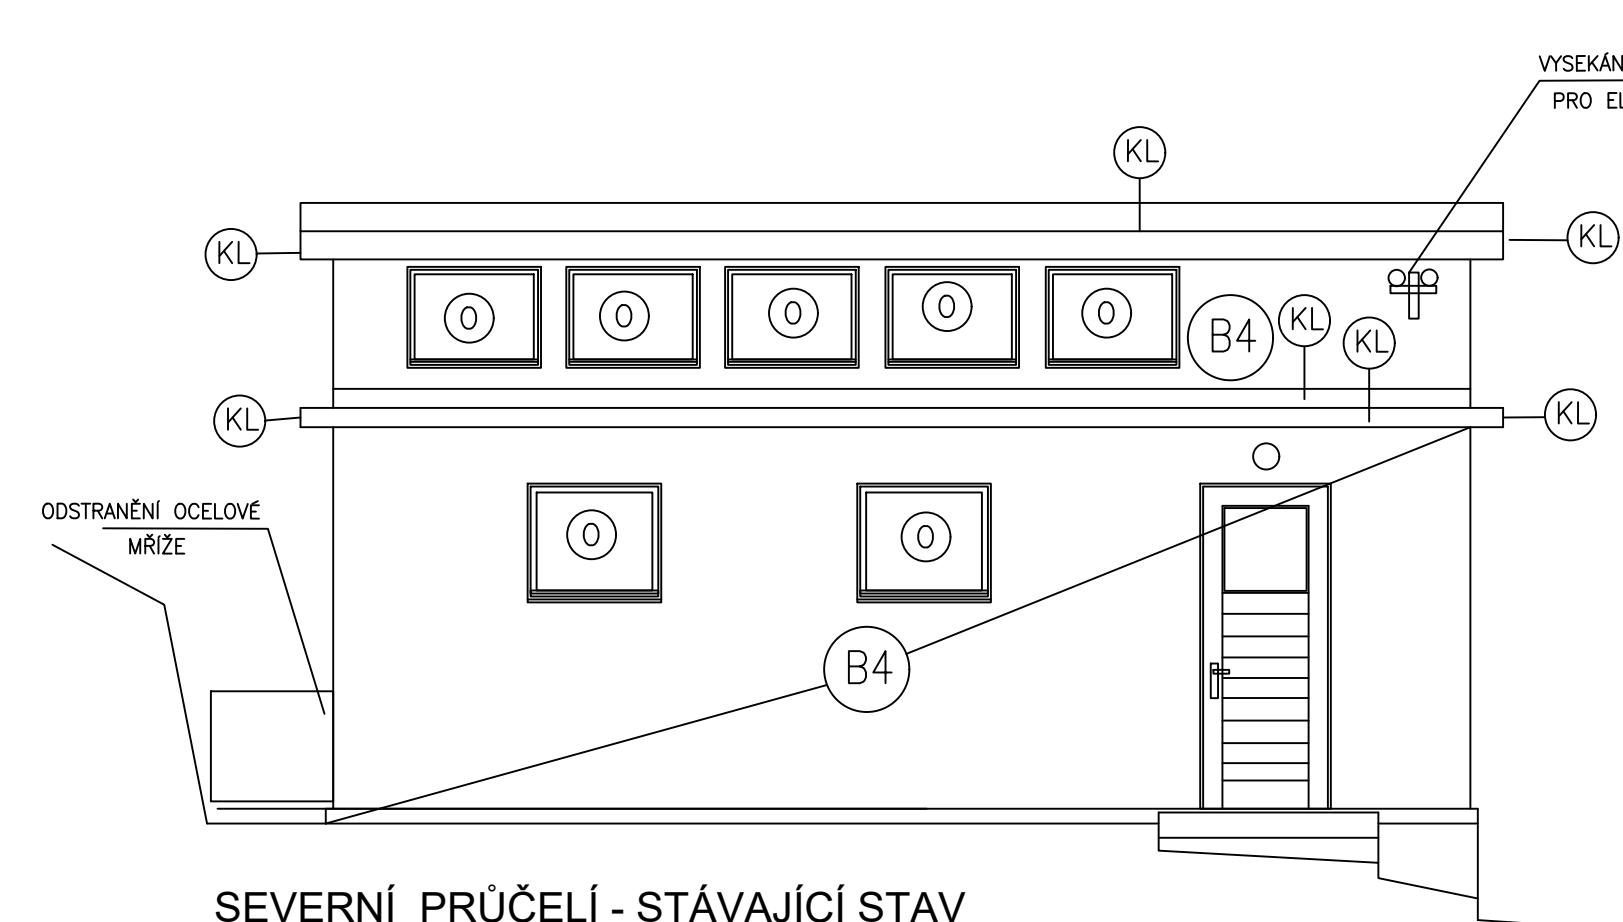


SEVERNÍ PRŮČELÍ - STÁVAJÍCÍ STAV

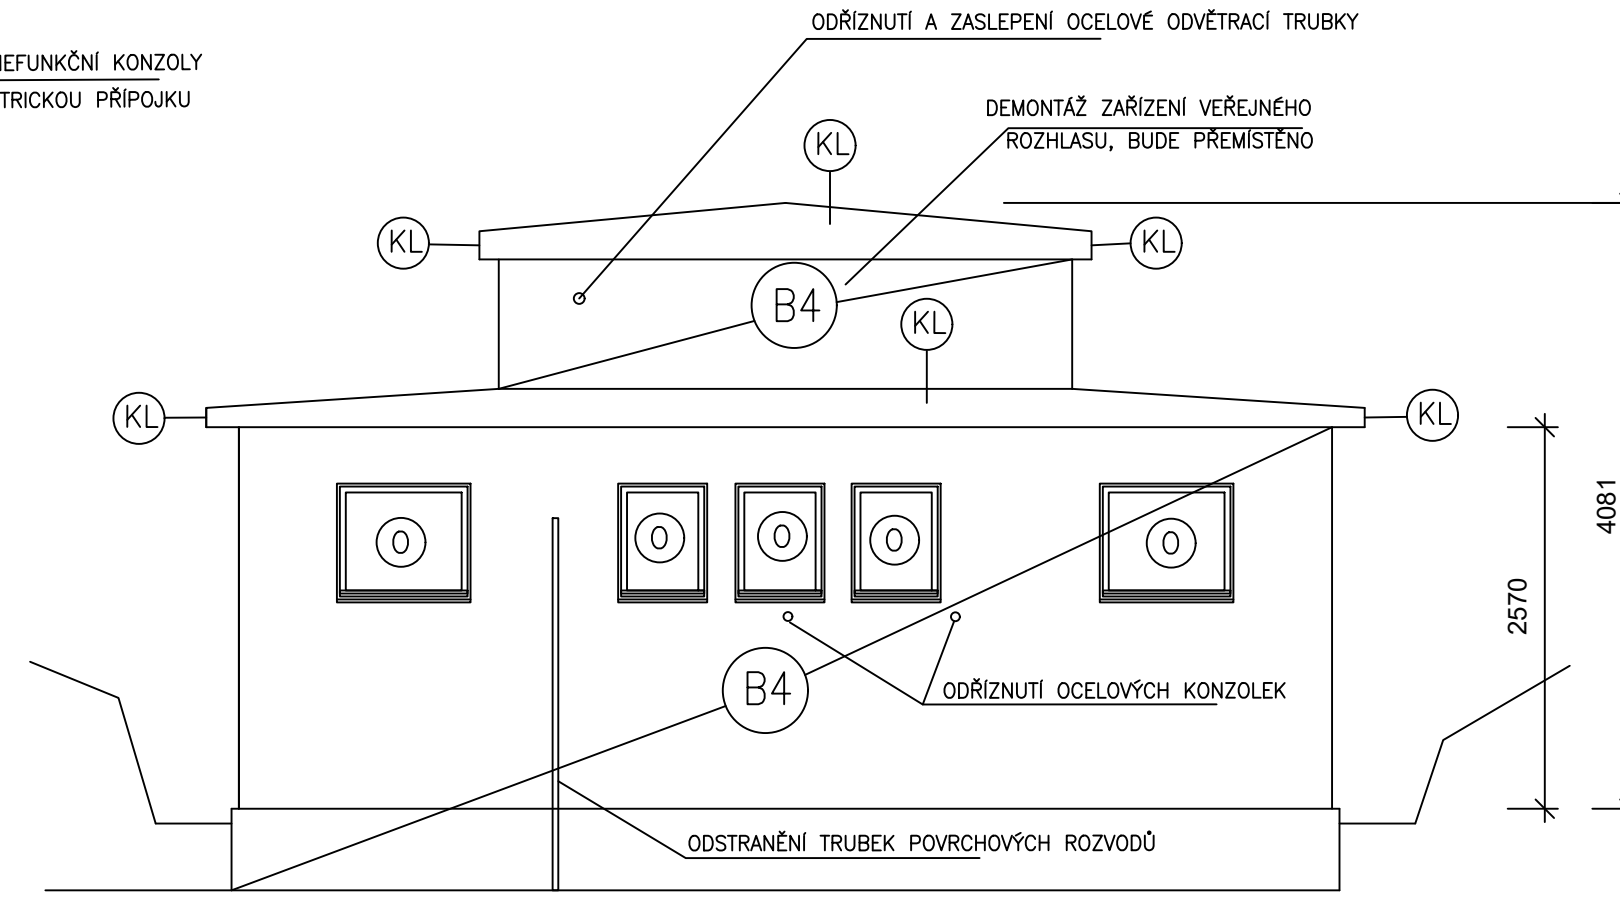

ZÁPADNÍ PRŮČELÍ - STÁVAJÍCÍ STAV

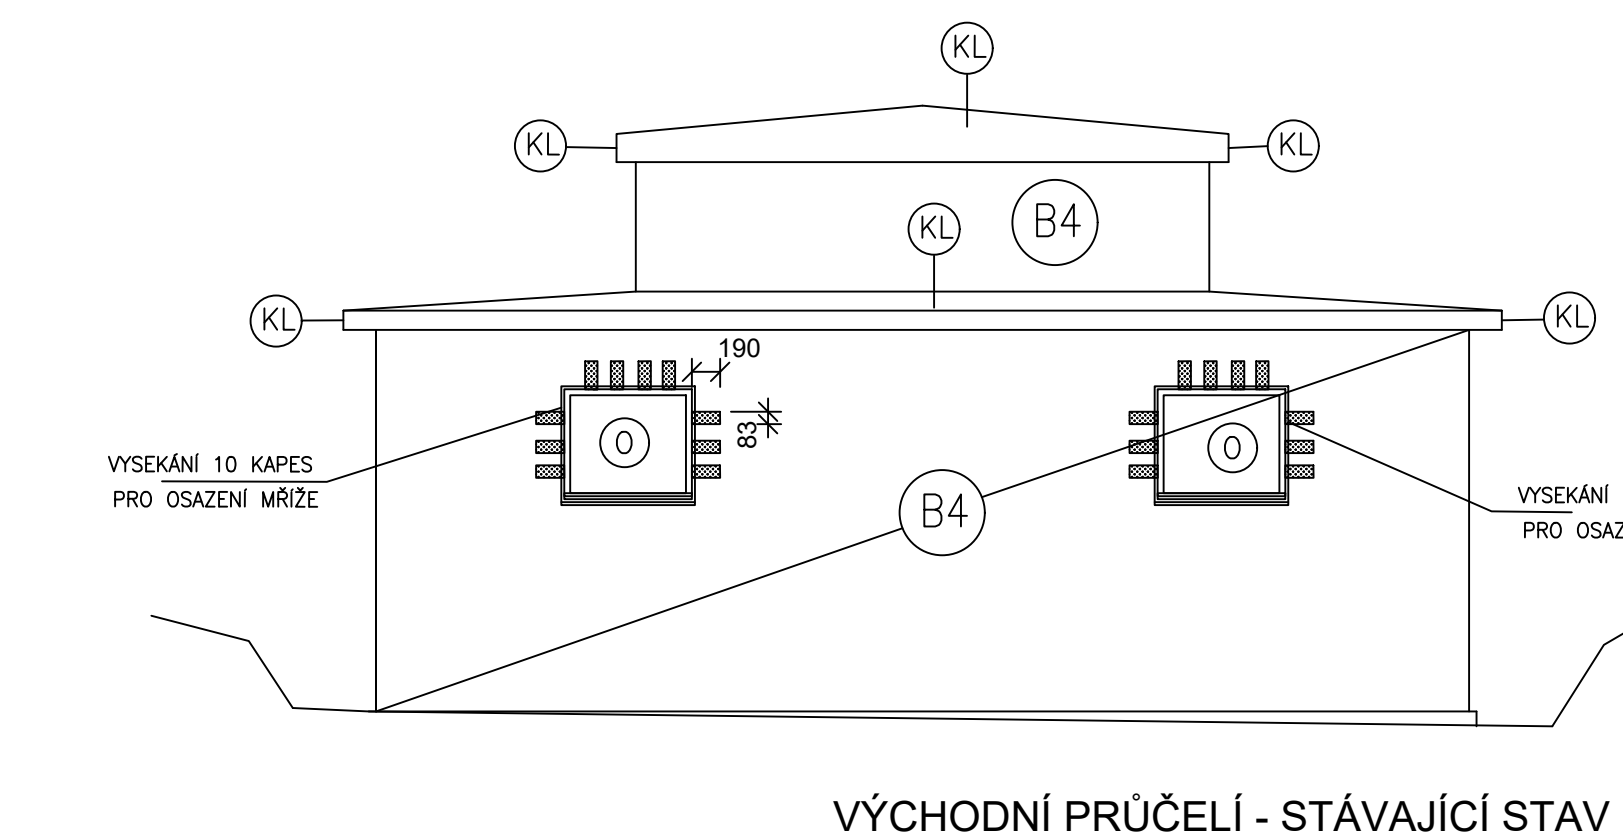


VÝCHODNÍ PRŮČELÍ - STÁVAJÍCÍ STAV

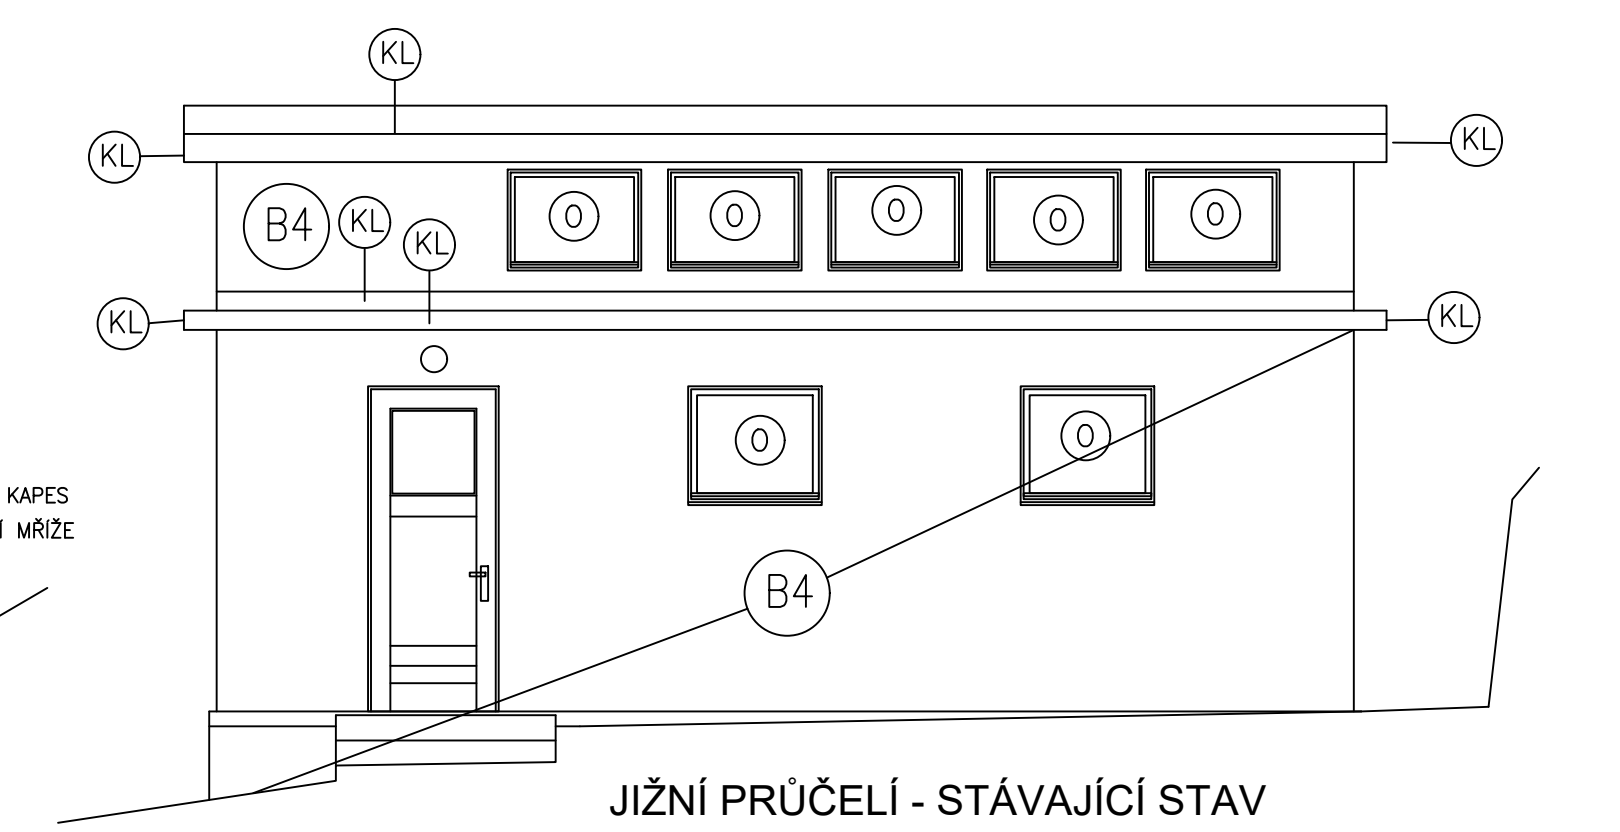

JIŽNÍ PRŮČELÍ - STÁVAJÍCÍ STAV

LEGENDA:


- BOURACÍ PRÁCE
- STÁVAJÍCÍ ZDIVO
- BOURÁNÍ OBKLADAČEK
- DEMONTÁŽ 4 KS UMYVADEL VČETNĚ PŘÍSLUŠENSTVÍ
- DEMONTÁŽ 1 KS VÝLEVKY VČETNĚ PŘÍSLUŠENSTVÍ
- DEMONTÁŽ 8 KS WC KERAMICKÉ MÍSY A SPLACHOVAČE
- VYBOURÁNÍ DLAŽBY KERAMICKÉ PODLAHY
- ODSTRANĚNÍ ŽIVÝCH PASŮ STŘEŠNÍ KRYTINY
- VYBOURÁNÍ SCHŮDKU A KERAMICKÉ DLAŽBY PISOÁROVÉHO STÁNÍ
- VYSAZENÍ 12 KS DVĚRNÍCH KŘÍDEL A VYBOURÁNÍ ŽÁRUBNÍ
- VBOURÁNÍ 21 KS VÝPLNÍ OKENNÍCH OTVORŮ
- DEMONTÁŽ KLEMPÍŘSKÝCH PLECHŮ
- OTLUČENÍ ODPADAJÍCÍ OMÍTKY AŽ NA SOUDRŽNOU VRSTVU VYSPRAVENÍ VÁPENOCEMENTOVOU JADROVOU OMÍTKOU ZAPRAVENÍ DĚR PO VYSEKÁNÍ OCELOVÝCH TRUBEK A KONZOLEK OTLUČENÍ CEMENTOVÉ HRUBÉ OMÍTKY SOKLU

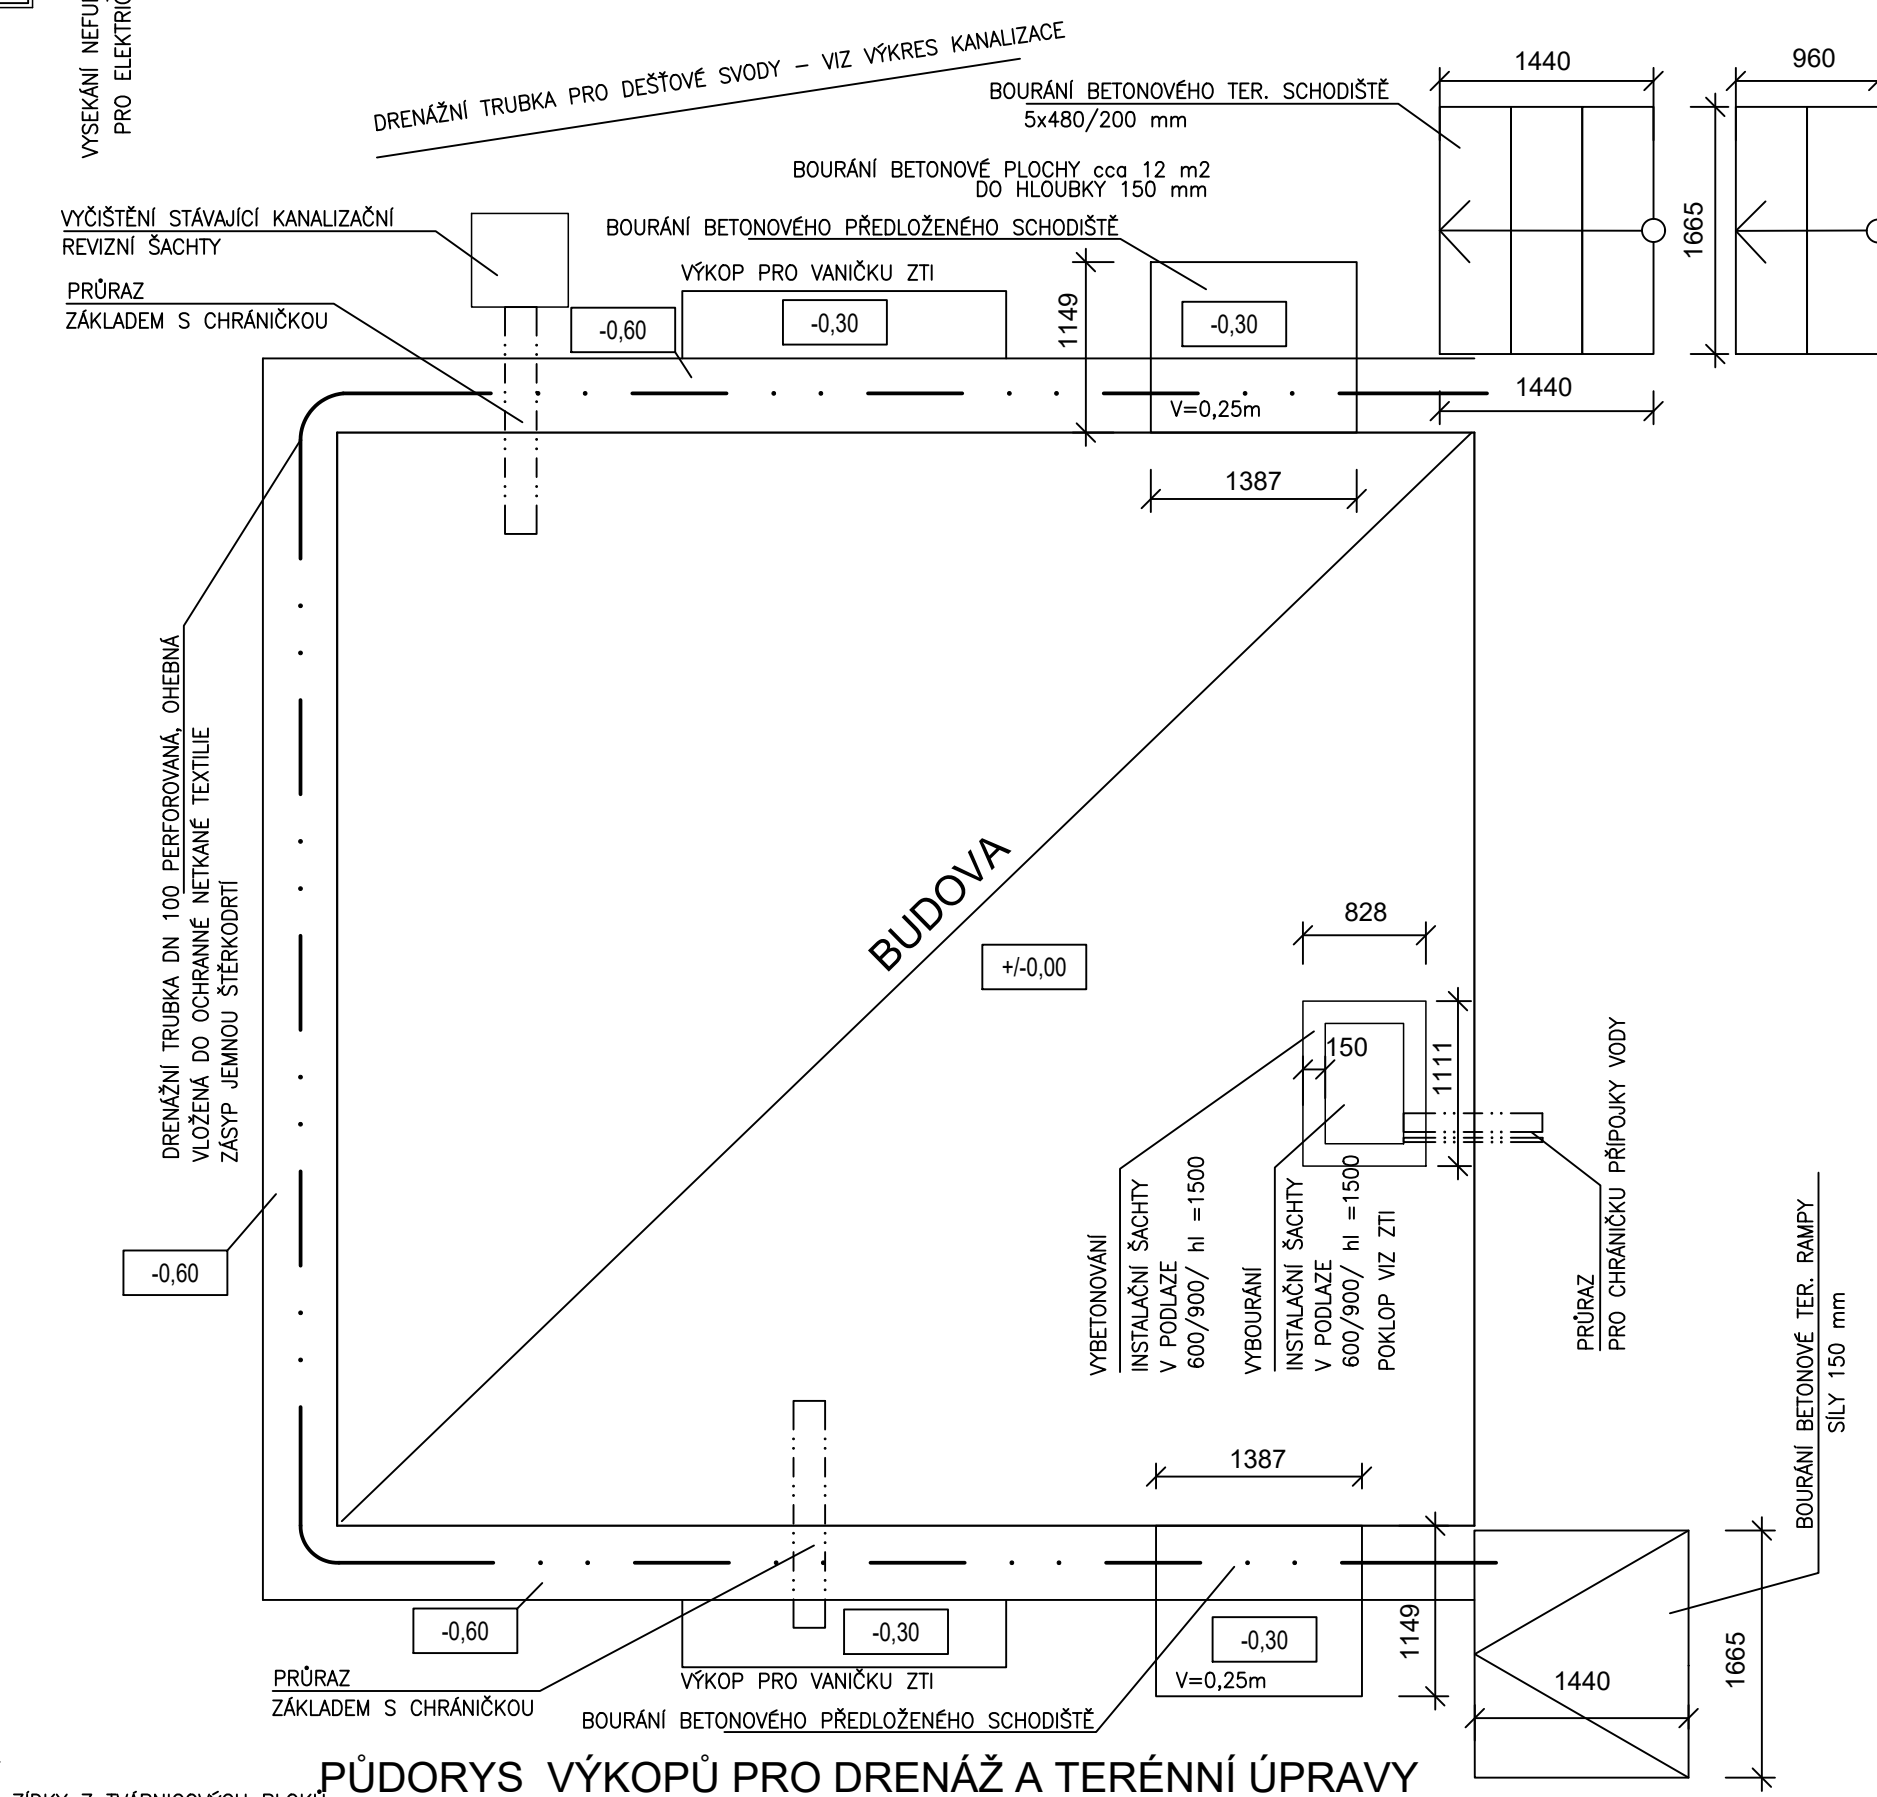

PŮDORYS VÝKOPŮ PRO DRENÁŽ A TERÉNNÍ ÚPRAVY

PŮDORYS BOURÁNÍ OHRADNÍ ZÍDKY

BOURACÍ PRÁCE +/- 0,00 = 272 m. n m

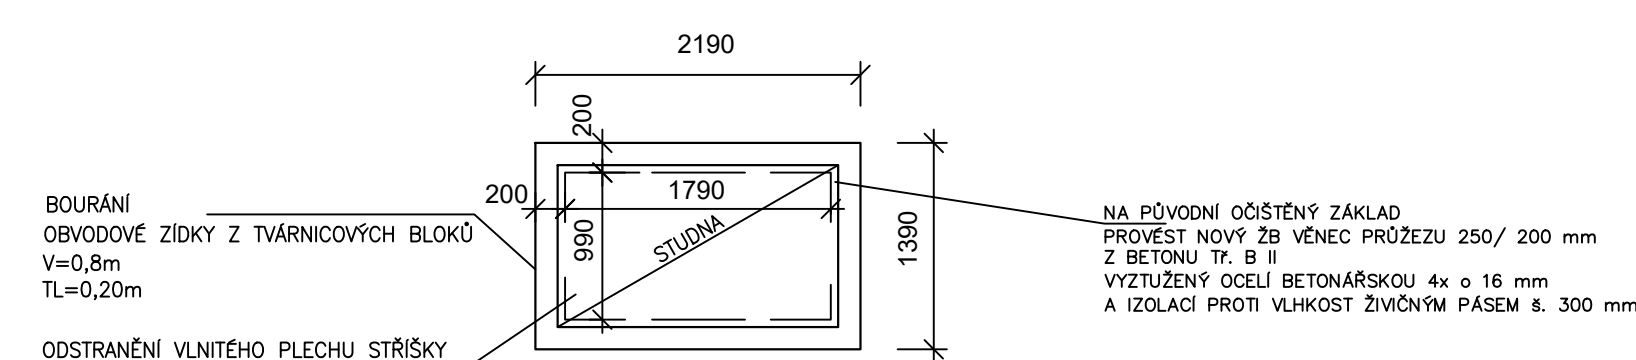

PŮDORYS BOURÁNÍ OBEZDÍVKY STUDNY

Investor: <b>Město Doksy</b> náměstí Republiky 193 472 01 Doksy u Máchova jezera				datum schválení: .....	
Profese: <b>D.1.1 ARCHITEKTONICKO STAVEBNÍ ŘEŠENÍ</b>					
projektoval	kreslil	odpovědný projektant	vedoucí projektant		
	Ing.arch.ST.KOPECKÝ	Ing.ZDENĚK STARÝ	Ing.arch.ST.KOPECKÝ		
S.Ú.: Písek	K.Ú.: Doksy	parc.č.:	datum: 07/2023	formát: B A4	
<b>OPRAVY A ÚDRŽBA BUDOVY WC PLAŽE STŘED</b>				stupně PD: DOS	
Hlavní pláž, Doksy u Máchova jezera č.parc. 722/4				mřížka: 1:150	
oblast vřezů:				č.výřezů: 202306	
BOURACÍ PRÁCE				č.výřezů: 02	
PŮDORYS 1.NP, PŮDORYS STŘECHY – STAV.STAV				č.č.: D.	