



OPRAVA KAMENNÉ ČEDIČOVÉ DLAŽBY v ZADNÍ ČÁSTI MÍSTNÍ KOMUNIKACE JOSEFSKÁ, DOKSY, celkem 231 m2

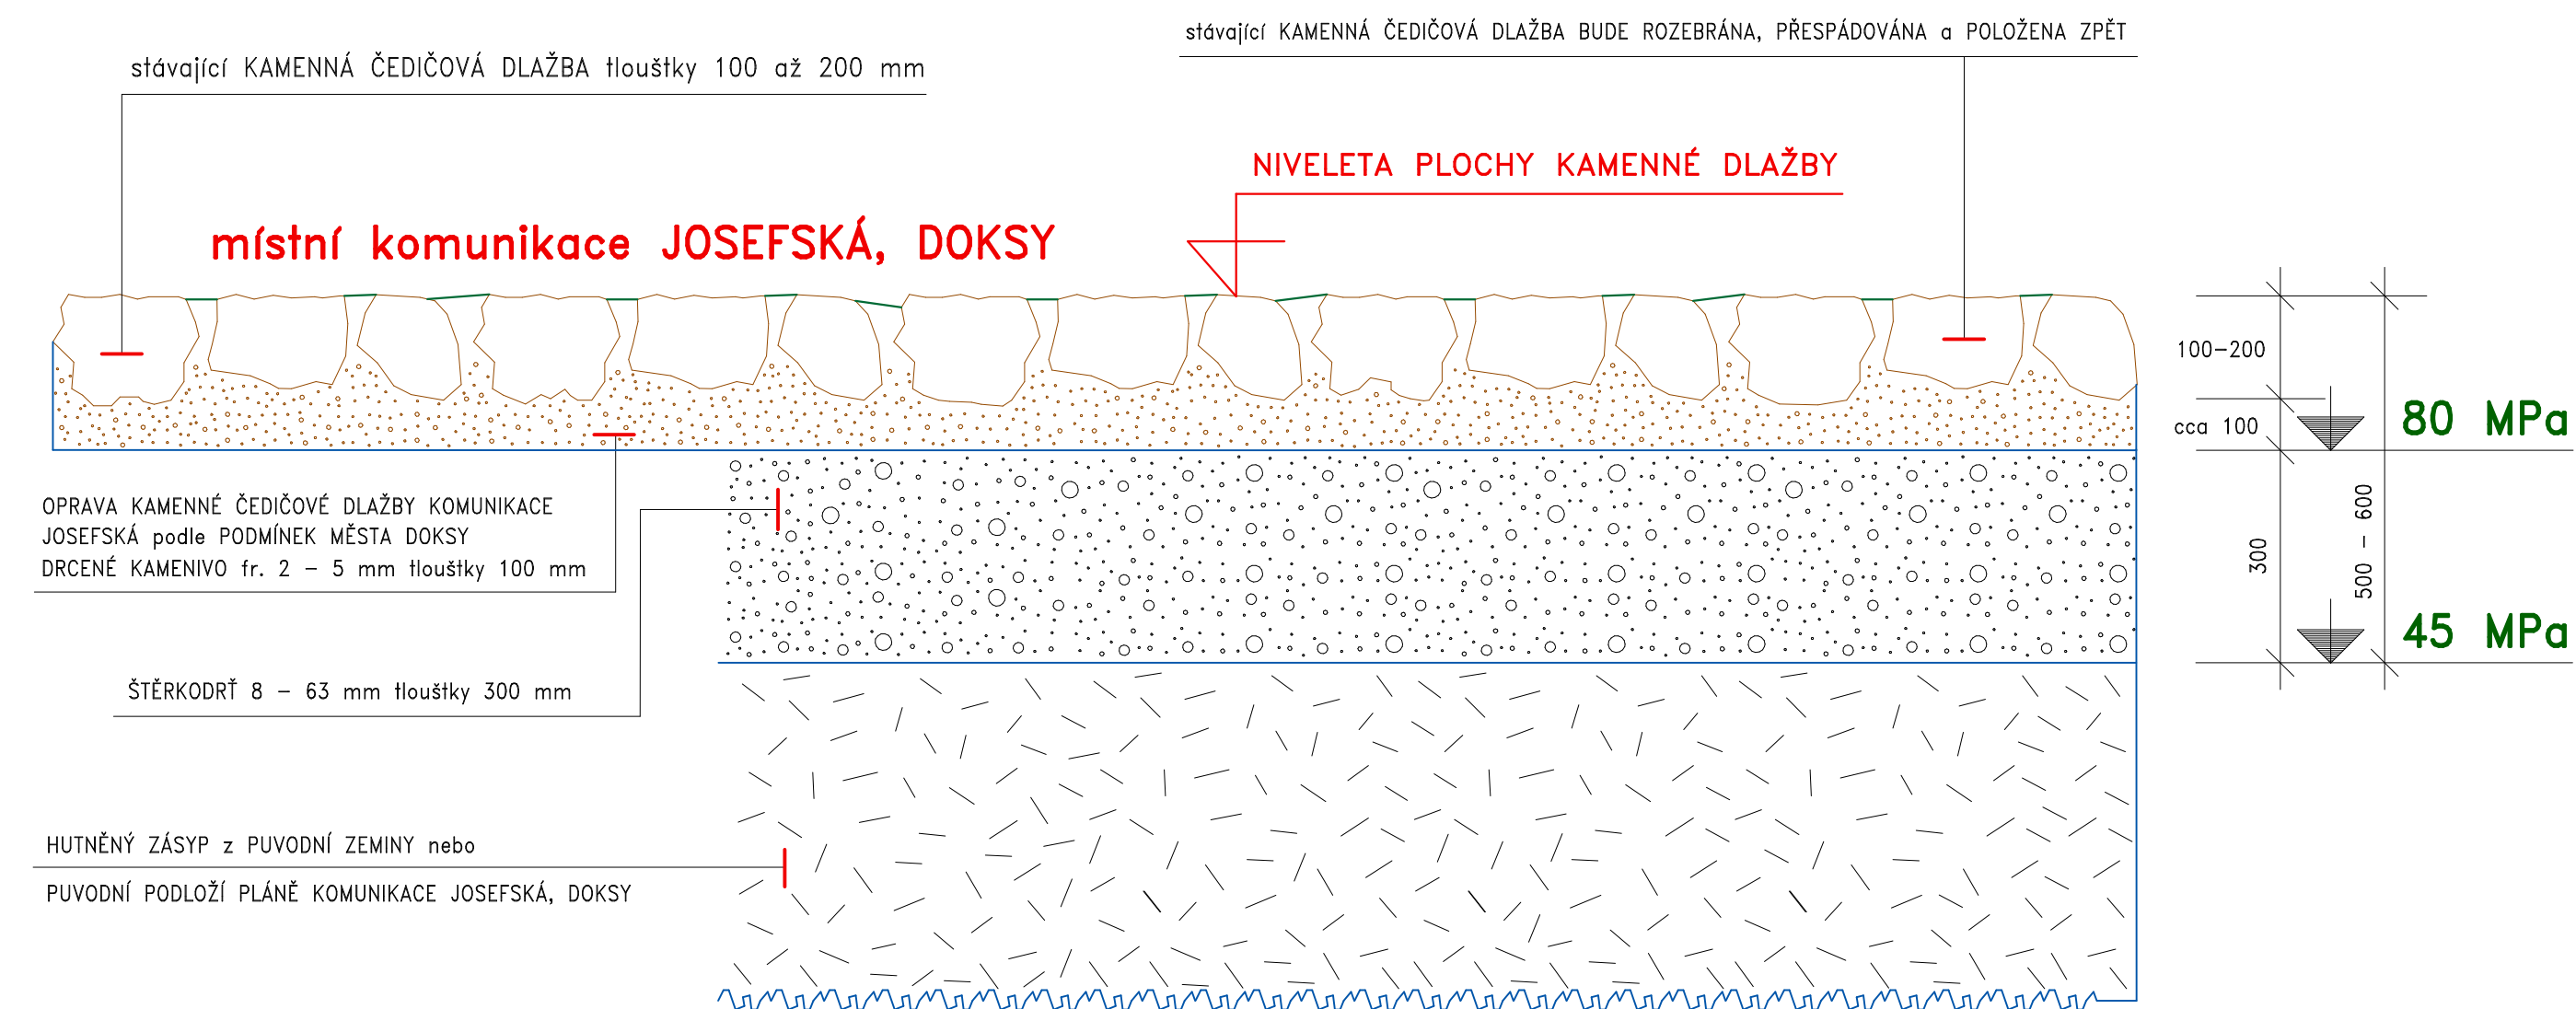

město DOKSY

REKONSTRUKCE DEŠŤOVÉ KANALIZACE
město DOKSY, ulice JOSEFSKÁ

VYPRACOVAL	ING. JOSEF FOLBRECHT – VODOHOSPODÁŘSKÉ PROJEKTY NOVÝ BOR, ŽIŽKOVA 205, PSČ 473 01, IČO 12073709		
INVESTOR	MĚSTO DOKSY, NÁMĚSTÍ REPUBLIKY č.p. 193, DOKSY	FORMÁT	A3
MÍSTO STAVBY	DOKSY	DATUM	VII. 2016
REKONSTRUKCE DEŠŤOVÉ KANALIZACE město DOKSY, ulice JOSEFSKÁ		ÚČEL	DPS
		MĚŘÍTKO	1 : 10
		Č. ZAKÁZKY	2016/07
OPRAVA KAMENNÉ DLAŽBY na DIVOKO		ČÍSLO KOPIE	ČÍSLO VÝKRESU 11