



ŘEZ A–A'

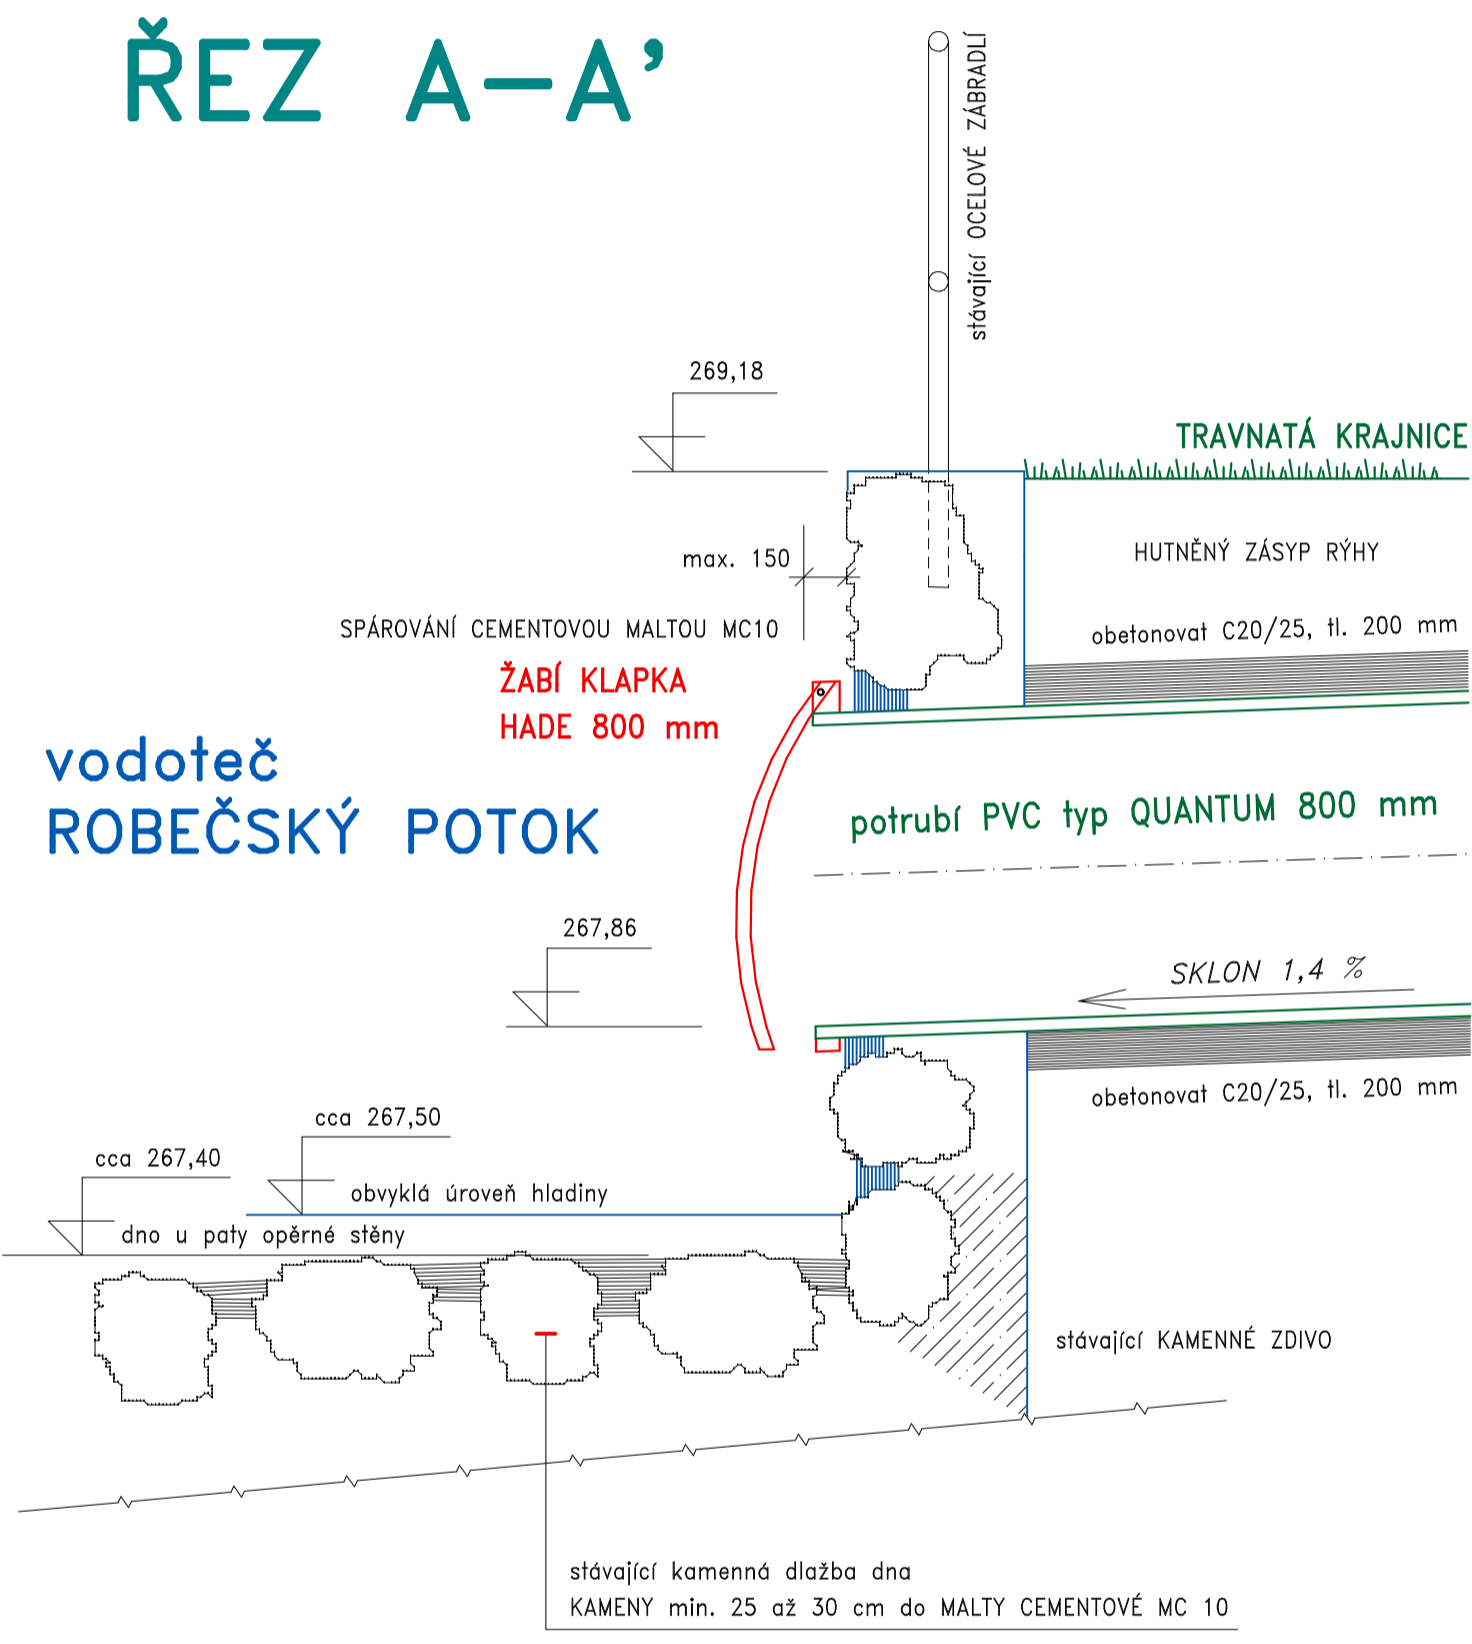

Výškový systém :  
BALT po vyrovnání

PŮDORYS výusti

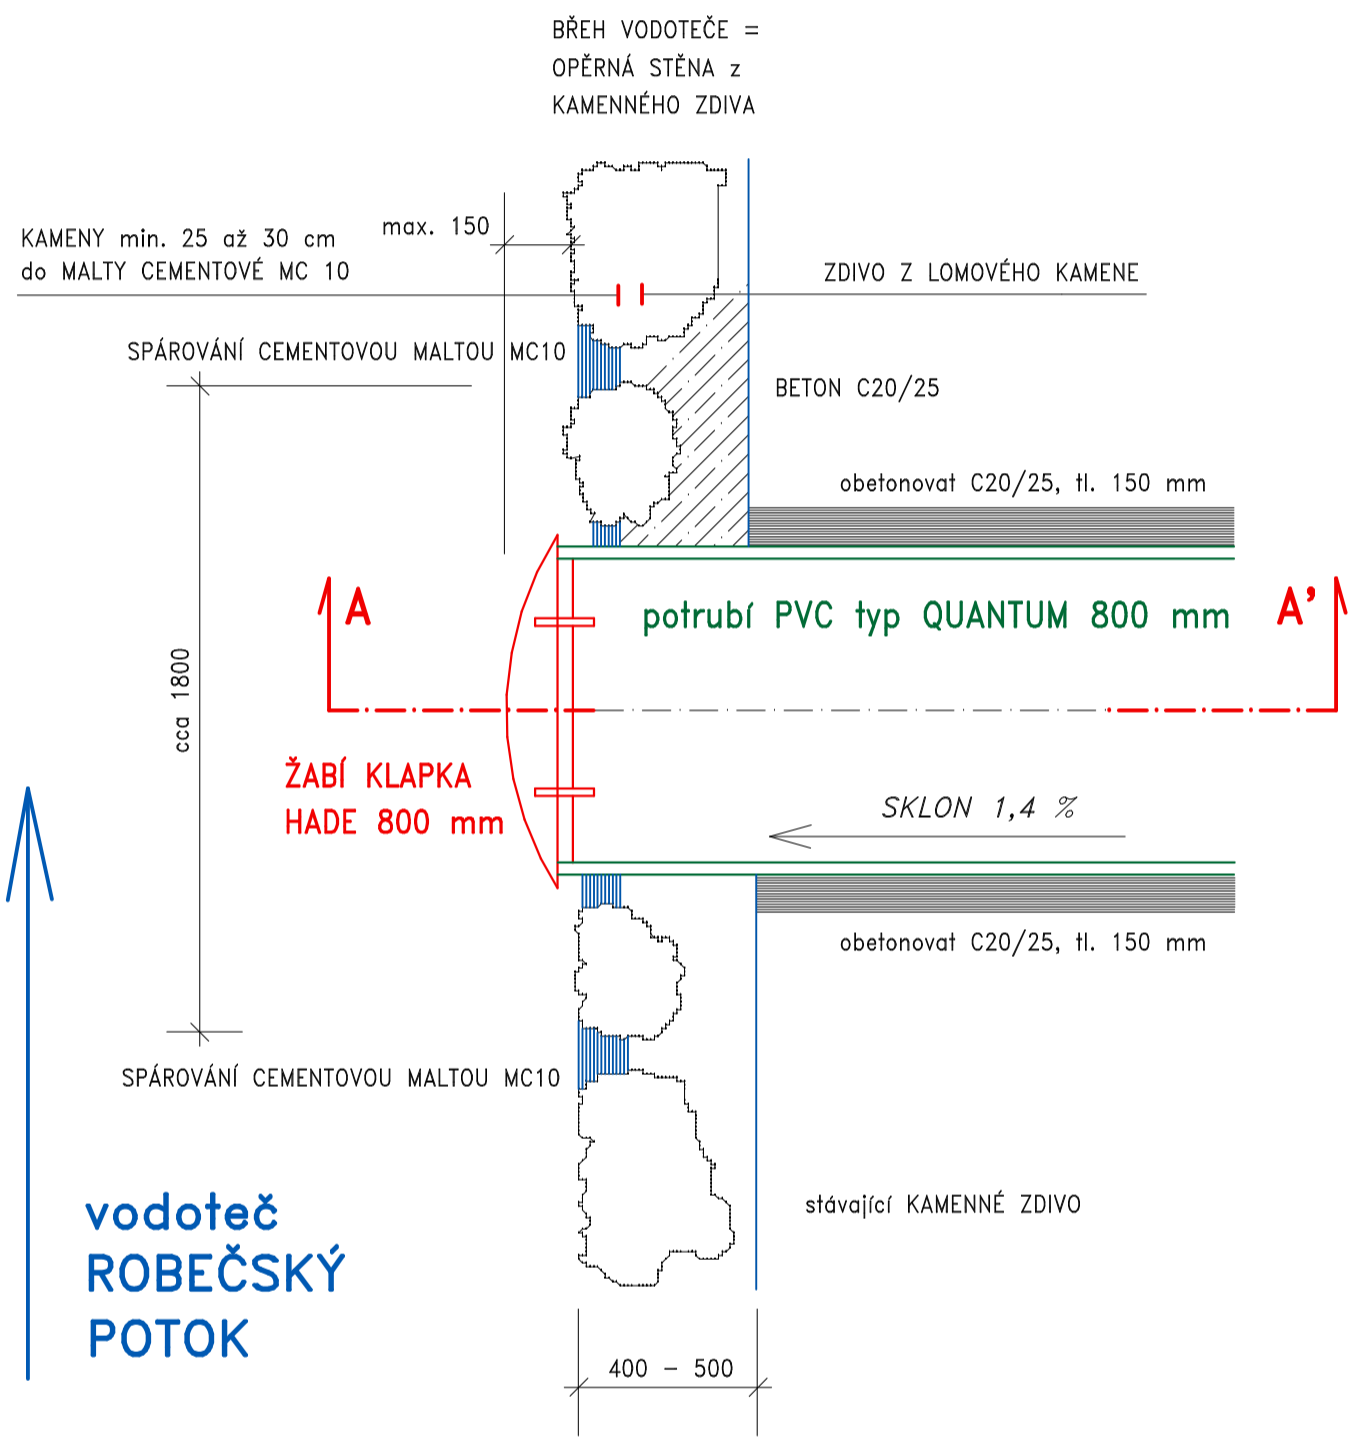

město D O K S Y

REKONSTRUKCE DEŠŤOVÉ KANALIZACE  
město DOKSY, ulice JOSEFSKÁ

Poznámka :

V daném místě opěrné stěny je stávající výust pro BE 600/900 mm  
a nová pro PVC QUANTUM 800 mm nahradí tu stávající viz. foto

Minimálně 1 metr okolo výusti bude kamenná dlažba na MC10  
Zdivo a dlažba bude z kamenů min. 25 až 30 cm na MC10

VYPRACOVAL	ING. JOSEF FOLBRECHT – VODOHOSPODÁŘSKÉ PROJEKTY NOVÝ BOR, ŽIŽKOVA 205, PSČ 473 01, IČO 12073709	FORMÁT	A2
INVESTOR	MĚSTO DOKSY, NÁMĚSTÍ REPUBLIKY č.p. 193, DOKSY	DATUM	VII. 2016
MÍSTO STAVBY	DOKSY	ÚČEL	DPS
REKONSTRUKCE DEŠŤOVÉ KANALIZACE město DOKSY, ulice JOSEFSKÁ		MĚŘÍTKO	1 : 20
ZDĚNÁ VÝUSTĚ do ROBEČSKÉHO POTOKA		Č. ZAKÁZKY	2016/07
		ČÍSLO KOPIE	ČÍSLO VÝKRESU 10