




ŘEZ 1 - v ose objektu čp.232, 233, 234

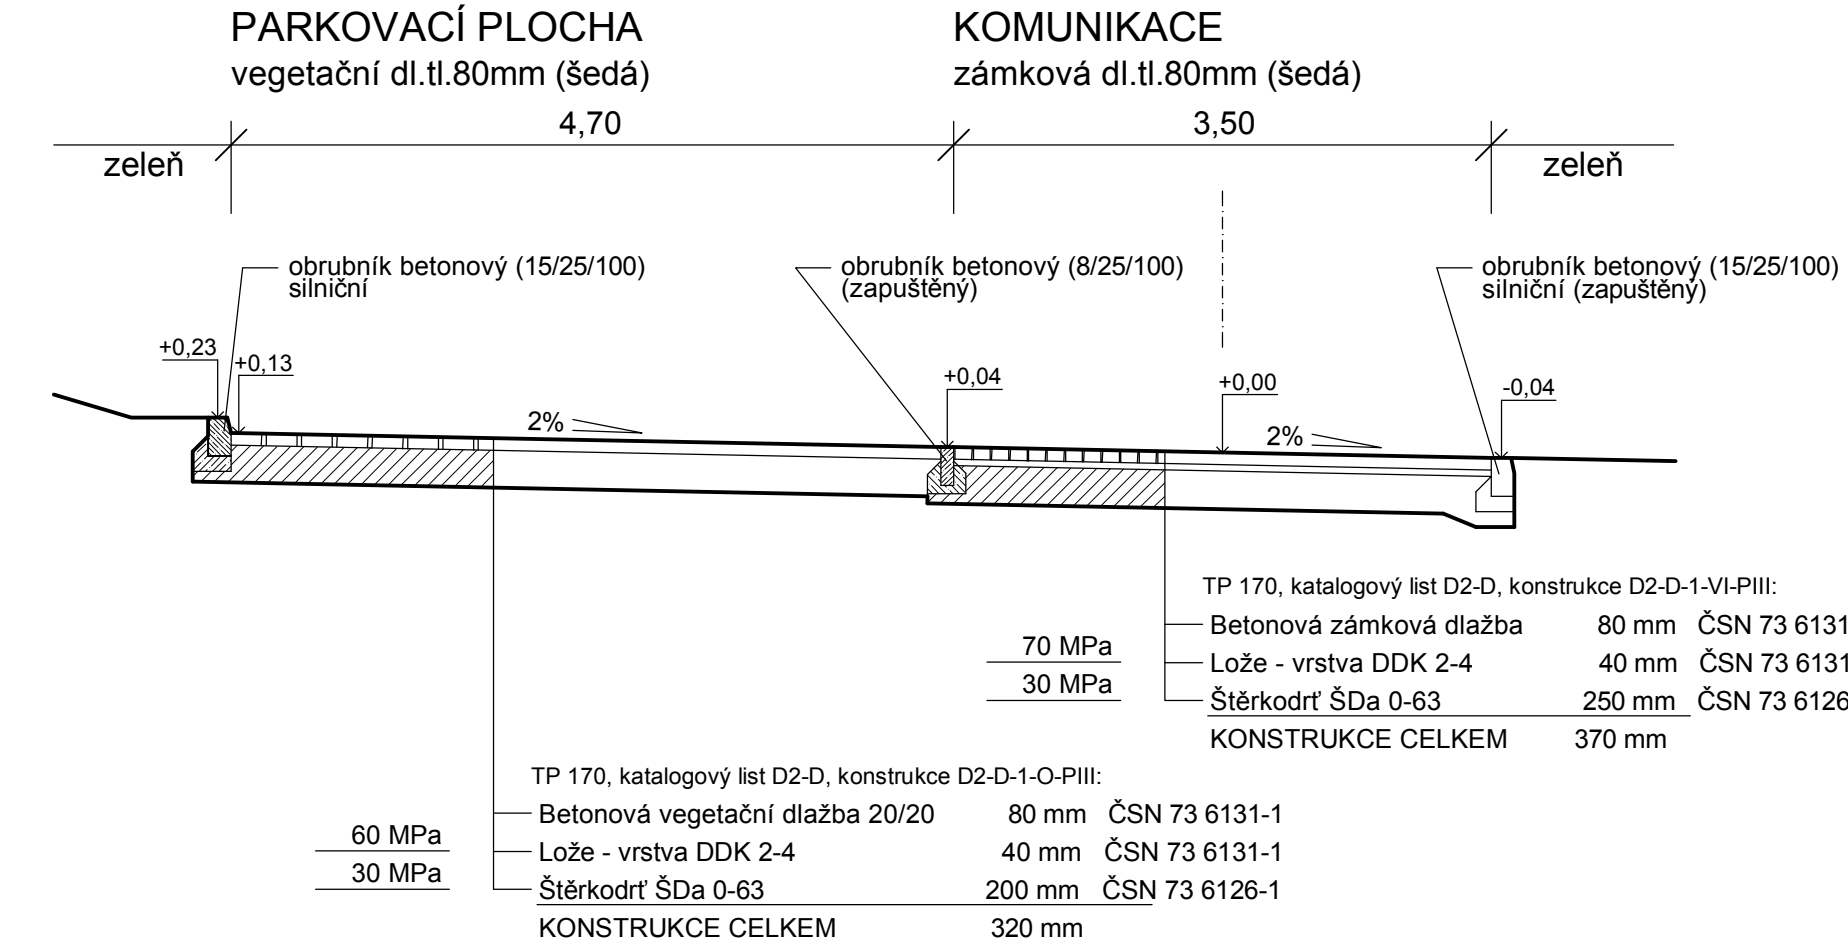


ŘEZ 3 - příjezdová komunikace k čp.232, 233, 234

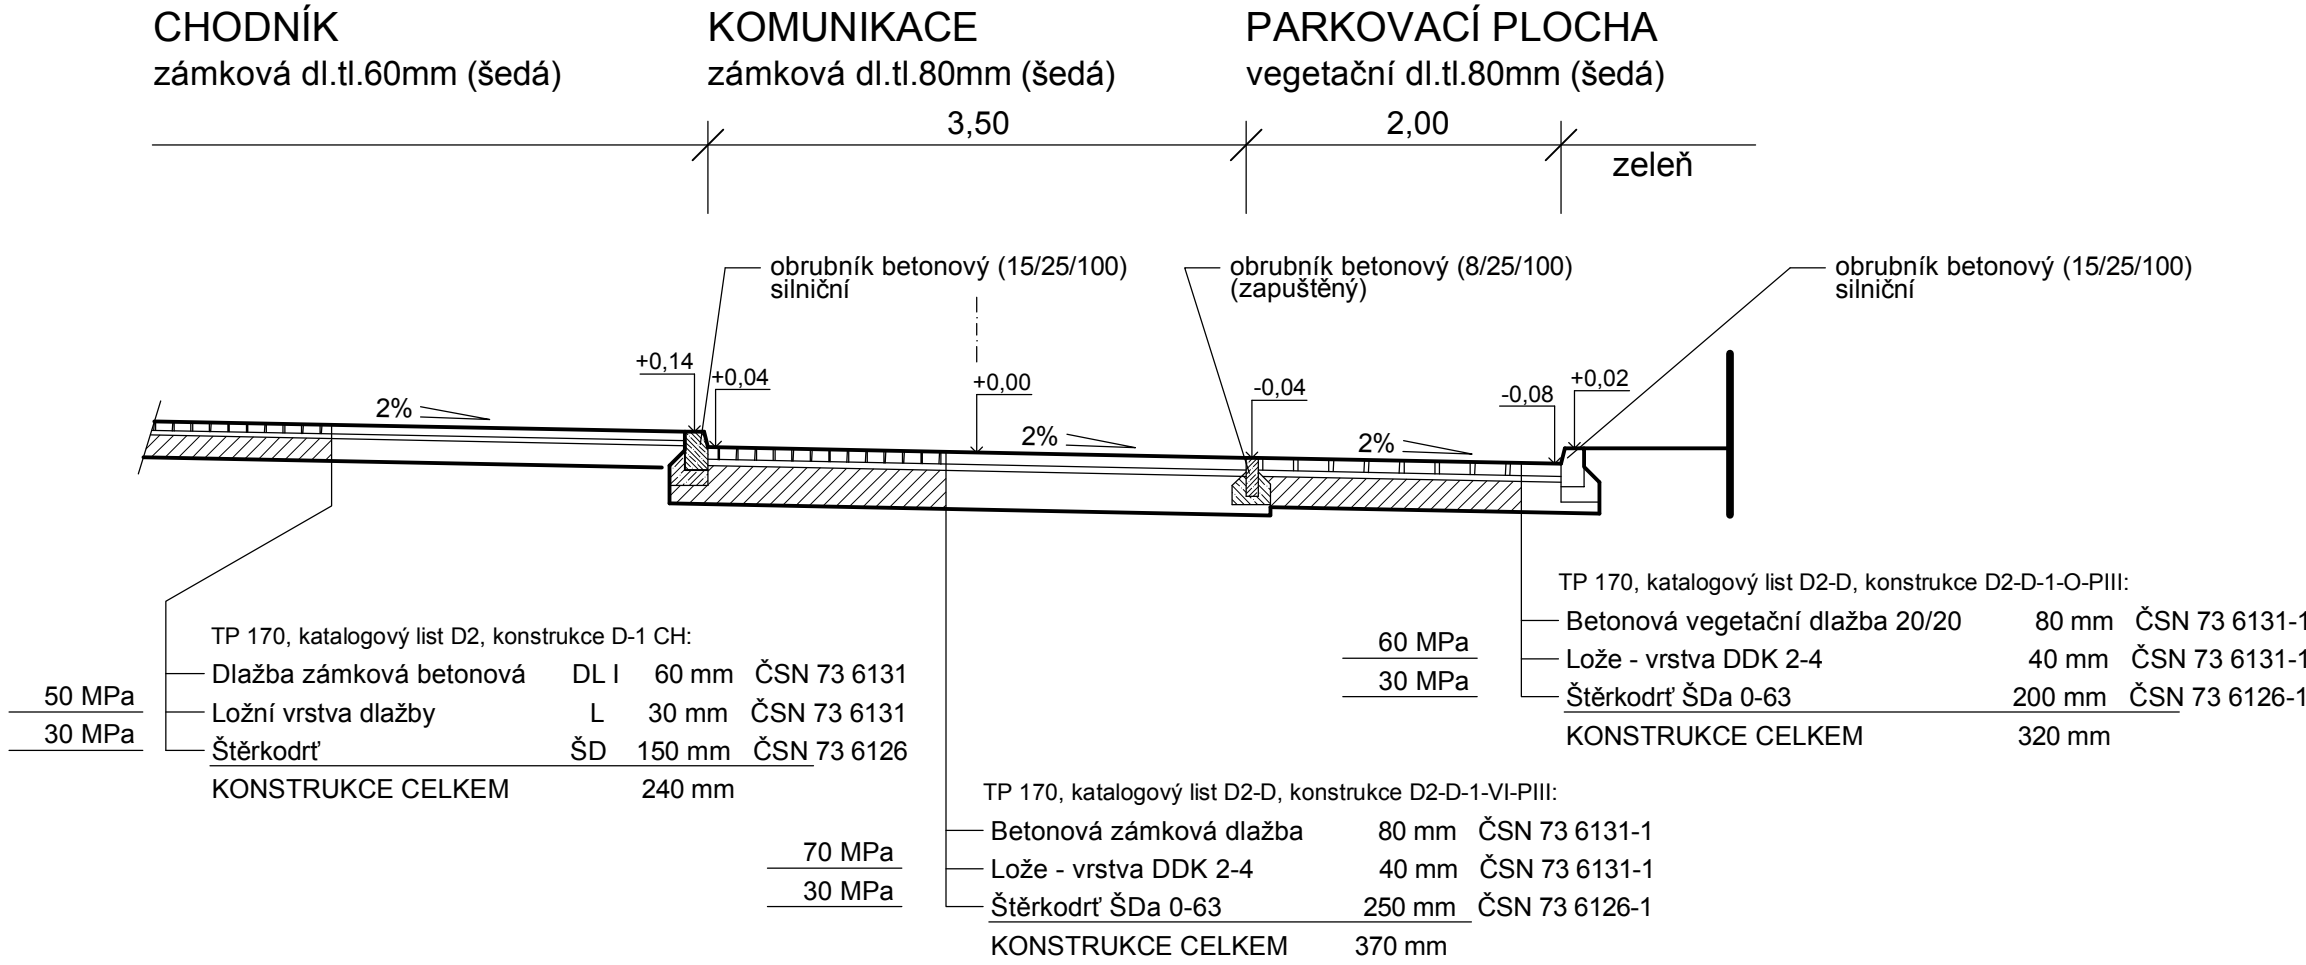

ŘEZ 2 - před objektem čp.146,156

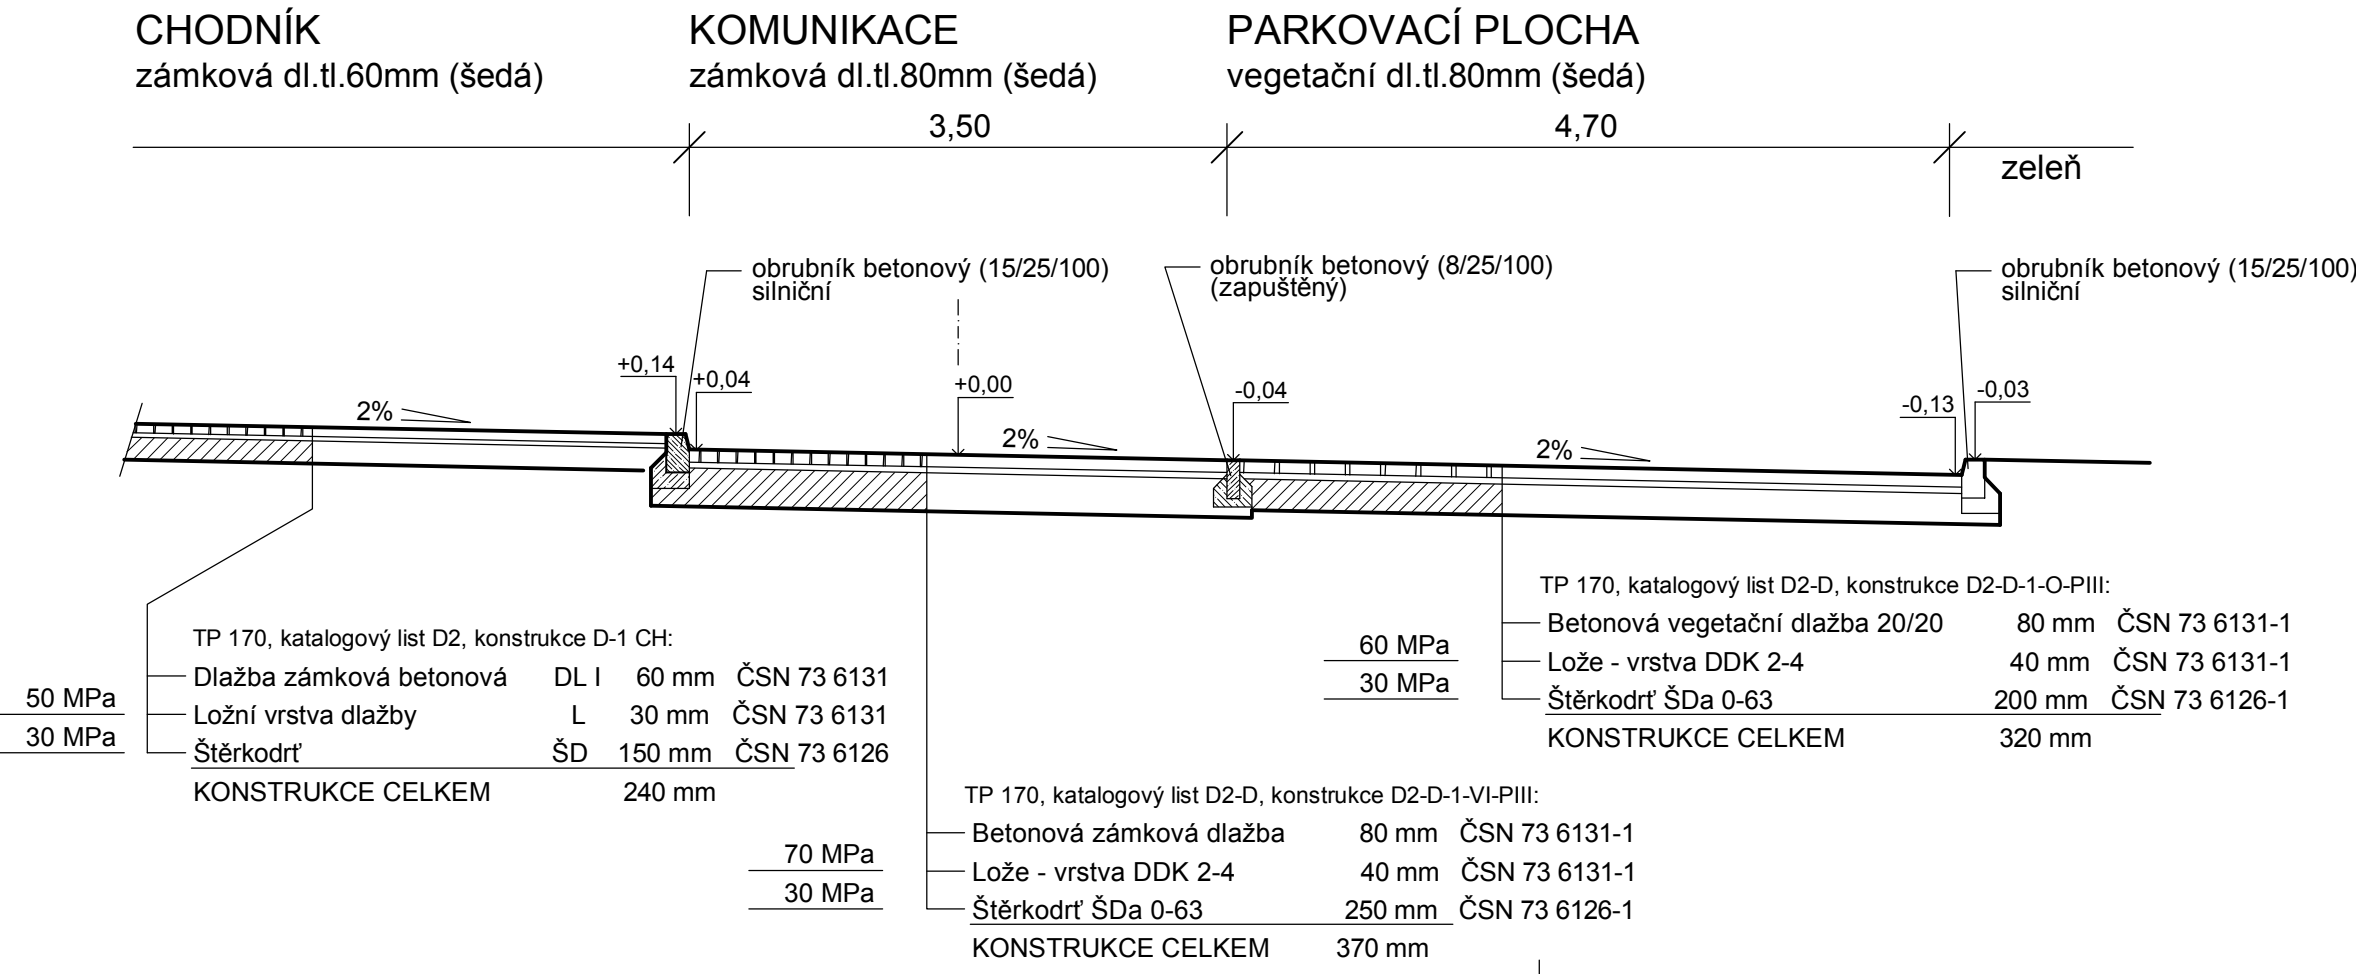

ŘEZ 4 - obousměrná komunikace mezi bytovými domy

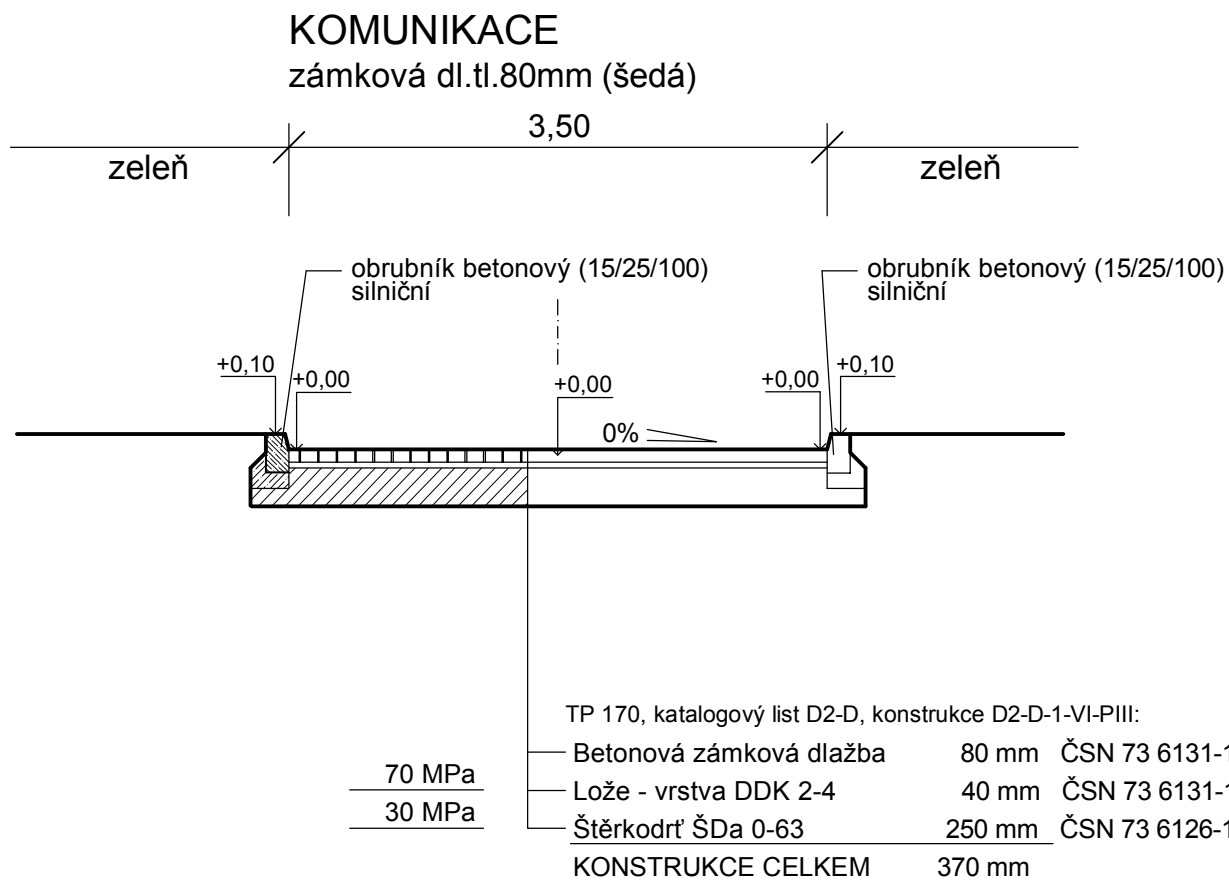

HLAVNÍ PROJEKTANT		PROJEKTANT - SPEKULISTA		projektová kancelář	
Ing.Libor Klus		Ing.Libor Klus		PROZIS	
MÍSTO		MÍSTO		Mladá Boleslav	
Liberecký		Doksy		Safarikova 277 - bývalý pivovar	
NÁZEV PRÁCE		Město Doksy		+420 732566331	
DOKSY - Jiřího z Poděbrad		06.2024		DATUM	
čp.146, 156, 232, 233, 234		DPS		STUPĚŇ	
oprava povrchů		4 x A4		ZNAK ČÍSLO	
vzorové řezy		1 : 50		FORMÁT	
				MĚŘÍTKO	
				Č. VÝK. B3	