


POHLED SHORA

VÝPIS DŘEVĚNÝCH PRVKŮ PRO 2 PERGOLY


KONSTRUKČNÍ PRVEK	PROFIL mm	DÉLKA bm	MNOŽSTVÍ
SLOUPKY PERGOL (KVH1)	120/120	0,60 - 2,50	8ks / 12,40bm
VAZNIKY PERGOL (KVH2)	120/180	3,20 - 5,40	10ks / 40,80bm

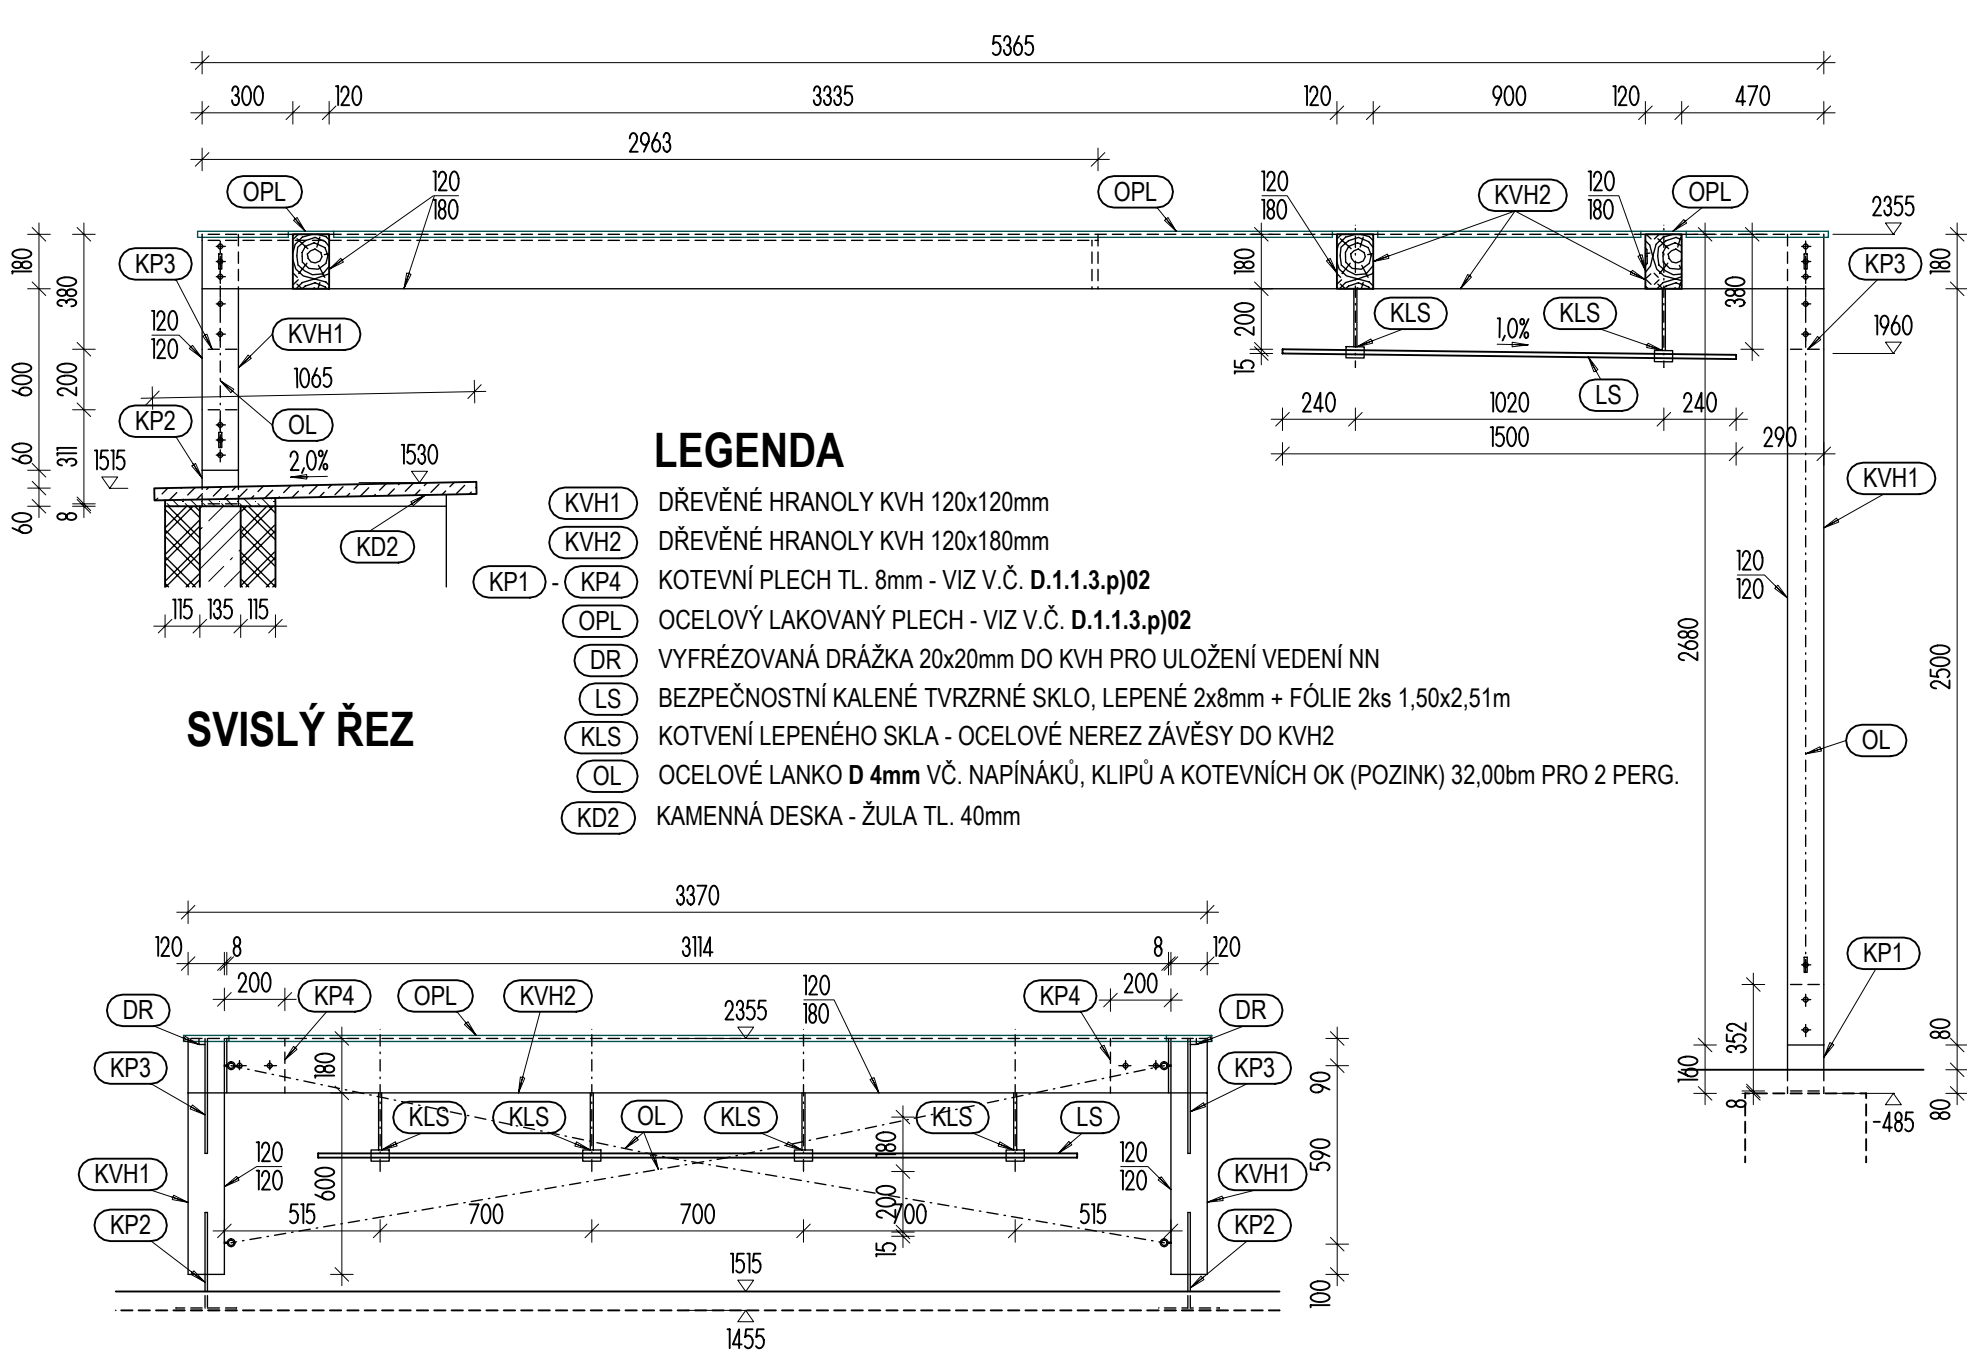

POHLED ZE ZADU

POZNÁMKY:

- SVISLÉ KONSTRUKCE ZADNÍ STĚNY A URNOVÝCH SCHRÁNEK JSOU NAVRŽENY Z REŽNÉHO ZDIVA - **CIHLY NF (240x115x71mm)**. ŘEŠENÍ PŘEDPOKLÁDÁ LOŽNÉ I STYČNÉ SPÁRY **TL. 10mm**. TOMUTO PŘEDPOKLADU ODPOVÍDAJÍ ROZMĚRY STAVBY - CELKOVÉ I URNOVÉ SCHRÁNKY. TÝKÁ SE PŮDORYSNÝCH I VÝŠKOVÝCH ROZMĚRŮ. LOŽNÉ SPÁRY BUDOU NA SPODNÍM I HORNÍM LÍCI KAMENNÝCH DESEK **KD1**, ODDĚLUJÍCÍCH JEDNOTLIVÁ PATRA URNOVÝCH SCHRÁNEK V RÁMCÍ VÝROBNÍ DOKUMENTACE ZHOTOVITELE STAVBY A PO ZAMĚŘENÍ SKUTEČNÝCH ROZMĚRŮ NAVAZUJÍCÍCH STAVEBNÍCH KONSTRUKCÍ
- KÓTOVANÉ ROZMĚRY KVH PROFILŮ, VYCHÁZÍ Z ROZMĚRŮ STAVEBNÍCH KONSTRUKCÍ, ODVOZENÝCH VIZ POZN. Č. 1) VÝROBNÍ ROZMĚRY BUDOU UPŘESNĚNY
- KOTEVNÍ PLECHY **KP1 - KP4** BUDOU KE STAVEBNÍ KONSTRUKCÍM KOTVENY ZÁVITOVÝMI TYČEMI **D12mm** NA CHEMICKOU KOTVU **DL. 150mm**
- KOTEVNÍ PLECHY **KP1 - KP4** PRO SPOJENÍ PROFILU **KVH1, KVH2**, BUDOU SPOJENY SVORNÍKY - ZÁVITOVÝMI TYČEMI **D12mm** S PODLOŽKAMI A KLOBOUKOVÝMI MATKAMI
- KOTVENÍ LEPEŇHO SKLA **KLS** BUDE PROVEDENO NEREZ TYČEMI D8mm A NEREZ ÚCHYTY SKLA "PUKY" PŘED MONTÁŽÍ BUDE ZHOTOVITELEM POŘÍZENÁ VÝROBNÍ DOKUMENTACE
- KVH** PROFILY BUDOU OPATŘENY LAZUROVACÍM LAKEM PRO EXTERIER. ODSTÍN BUDE DOHODNUT S AUTORM STUDIE V RÁMCÍ AD
- HORNÍ LÍC **KVH** PROFILŮ BUDE OPLECHOVÁN OCELOVÝM LAKOVANÝM PLECHEM **OLP**
- PRO ULOŽENÍ VEDENÍ **NN VO** BUDE V ČÁSTI PROFILŮ KVH2 VYFRÉZOVÁNA DRÁŽKA 20x20mm
- SPOJOVACÍ MATERIÁL (ZÁVITOVÉ TYČE, CHEMICKÉ KOTVY, VRUTY PODLOŽKY, MATKY) NEJSOU SOUČÍSTÍ VÝKAZU VÝMĚR

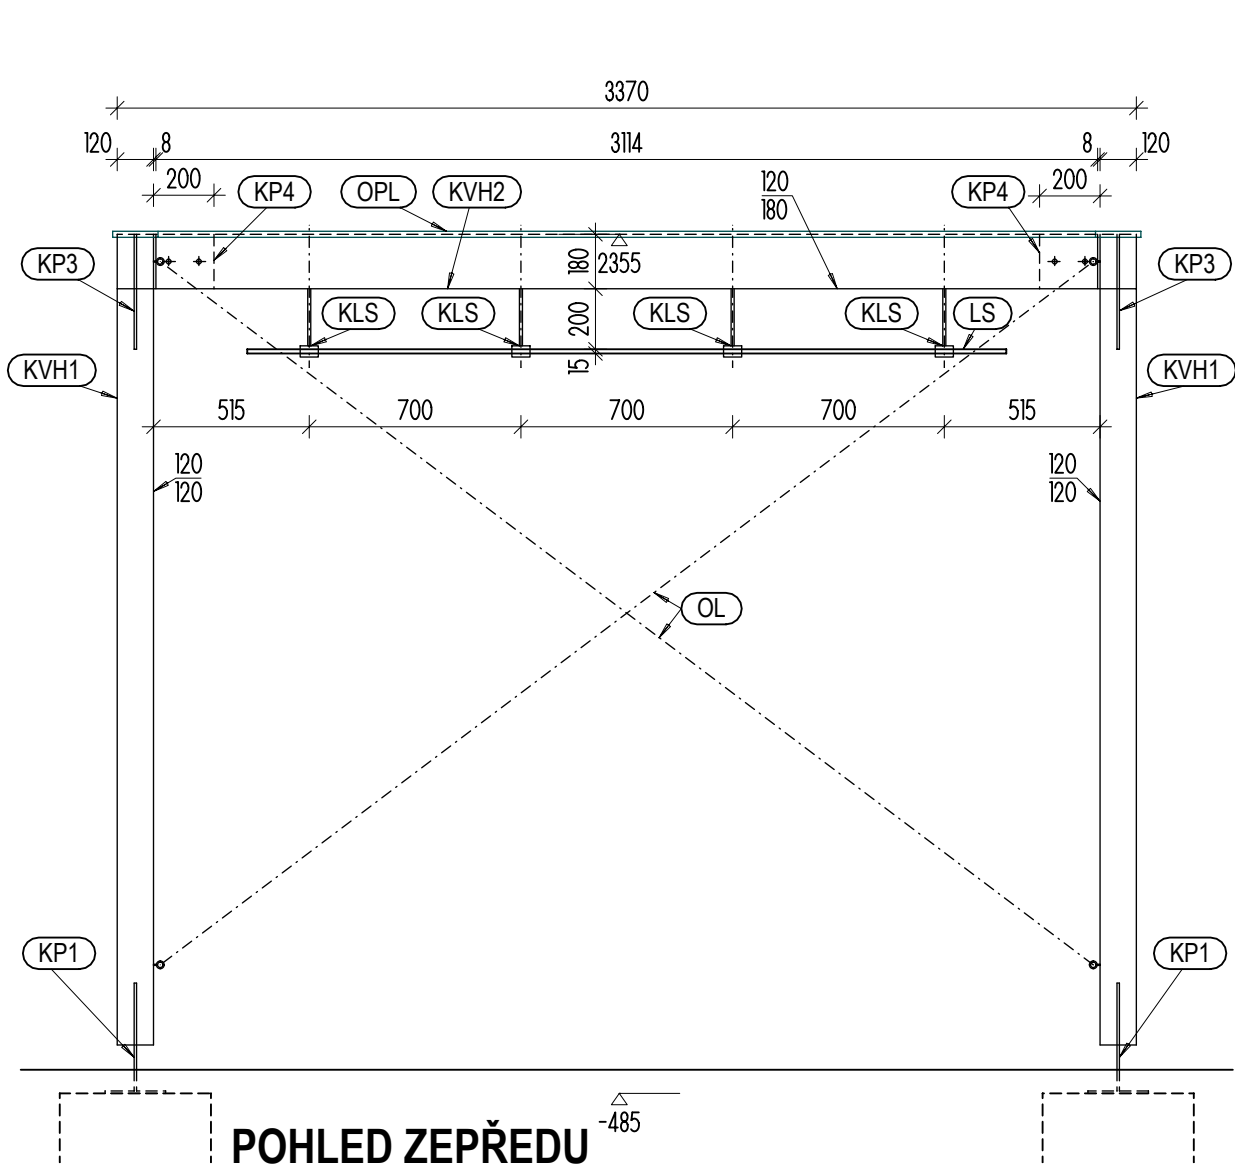

INVESTOR:	Městský úřad Doksy náměstí Republiky 193 472 01 Doksy IČO: 0026044	AUTORIZACE:
GENERÁLNÍ PROJEKTANT:	Ing. Filip Kňákal provozovna: Paní Zdislavy 418/8, 470 01 Česká Lípa IČO: 845 42 251 tel: +420 608 509 264 e-mail: knakal@projekty-cl.cz	
ZPRACOVATEL PROJEKTOVÉ ČÁSTI:	Ing. Filip Kňákal provozovna: Paní Zdislavy 418/8, 470 01 Česká Lípa IČO: 845 42 251 tel: +420 608 509 264 mail: knakal@projekty-cl.cz	
HIP :	KONTROLOVAL :	VYPRACOVAL:
ING. FILIP KŇÁKAL	ING. FILIP KŇÁKAL	ING. FILIP KŇÁKAL

KRAJ :	LIBERECKÝ	MĚŘITKO :	1 : 25
NÁZEV AKCE:	NOVOSTAVBA KOLUMBÁRIA V AREÁLU HŘBITOVA DOKSY	DATUM :	06/2025
		ČÍSLO ZAKÁZKY :	2505
NÁZEV VÝKRESU	DŘEVĚNÉ PERGOLY	ČÍSLO VÝKRESU	STUPEŇ PD :
		D.1.1.3.p)02	DPrS
		ČÁST :	PARÉ :
		D.1.1.3	