



1. NP

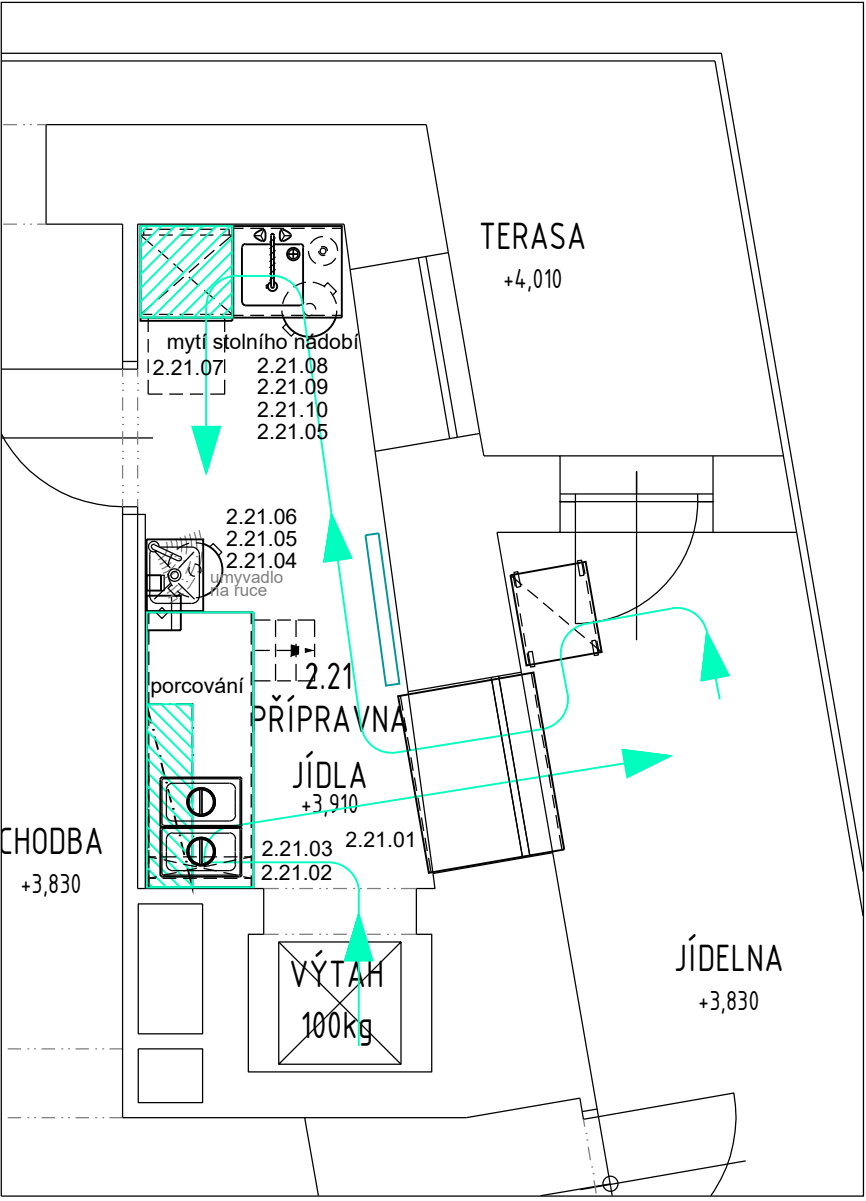

2. NP

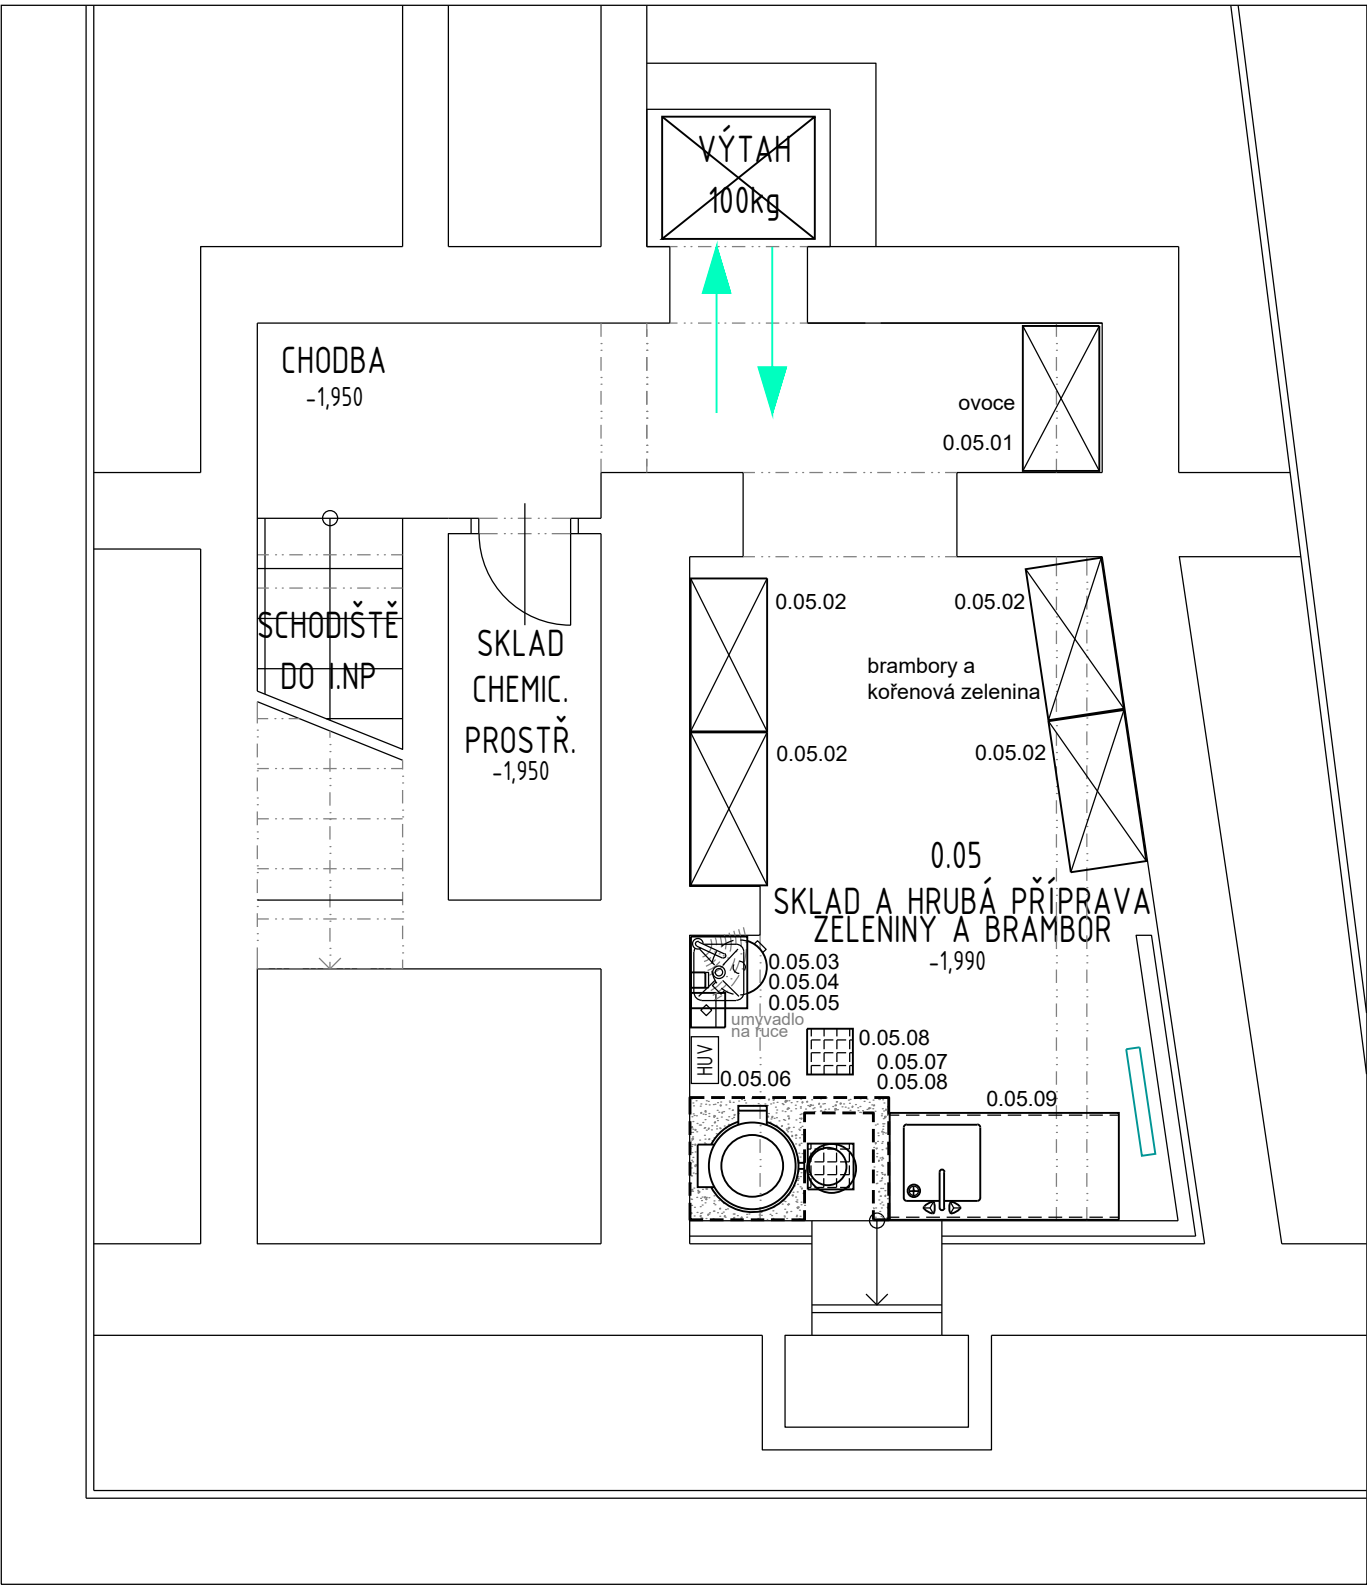

1. PP

Č. REVIZE	DATUM REVIZE	POPIS REVIZE
-	2023-07-18	Výchozí vydání
<div><div><div><div><div><div></div><div>KL-PLAN s.r.o.</div></div></div><div><div><div>T: +420 777821078</div><div>info@klplan.cz</div><div>www.klplan.cz</div></div><div></div></div></div></div><div><div>REKONSTRUKCE KUCHYŇE, DPS PANSKÁ PANSKÁ 199, 472 01 DOKSY</div><div>D.1.4.5 Gastronomické zařízení</div><div>DISPOZIČNÍ ŘEŠENÍ</div></div></div>		
HIP: Ing. Libor Kubát	Investor: Město Doksy, Náměstí Republiky 193	PARE ČÍSLO: 472 01 Doksy
±0.000= ***m.n.m BPV	ZPRACOVATEL DÍLČÍ ČÁSTI: Ing. Jitka Fraňková	Číslo zakázky: 8-2023/LK-DPS
VEDOUČÍ DÍLČÍ ČÁSTI: Ing. Libor Kubát	Měřítko: 1 : 50	Číslo výkresu: D.1.4.5.1
	Účel PD: Dokumentace pro provádění stavby	