# I.NP




## REVIZNÍ ŠACHTA Š1 M 1:25 - POPIS Č. 34




## LEGENDA MÍSTNOSTÍ

| OZNAČENÍ | NÁZEV MÍSTNOSTI | PLOCHA [m²] | PODLAHA | STĚNA | STROP | LIŠTA |
|---|---|---|---|---|---|---|
| 1.01 | PŘÍPRAVNA POKRMŮ | 6.77 | KER.PROTISK.DLAŽBA | BĚL. OBKLAD V=2,0m | MVC ŠTUK.OMÍTKA | |
| 1.02 | CHODBA VÝTAH | 3.63 | KER.PROTISK.DLAŽBA | BĚL. OBKLAD V=2,0m | MVC ŠTUK.OMÍTKA | |
| 1.22 | JÍDELNA | 32.65 | STÁVAJÍCÍ | STÁVAJÍCÍ | STÁVAJÍCÍ | |
| 1.22b | CHODBA | 2.80 | STÁVAJÍCÍ | STÁVAJÍCÍ | STÁVAJÍCÍ | |
| 1.29 | VARNA 1 | 35.03 | KER.PROTISK.DLAŽBA | BĚL. OBKLAD V=2,0m | MVC ŠTUK.OMÍTKA | |
| 1.30 | DENNÍ SKLAD | 6.60 | KER.PROTISK.DLAŽBA | BĚL. OBKLAD V=2,0m | MVC ŠTUK.OMÍTKA | |
| 1.31 | VARNA 2 | 29.98 | KER.PROTISK.DLAŽBA | BĚL. OBKLAD V=2,0m | MVC ŠTUK.OMÍTKA | |
| 1.32 | CHODBA | 14.98 | KER.PROTISK.DLAŽBA | MVC ŠTUK.OMÍTKA | MVC ŠTUK.OMÍTKA | OMYV.NÁTĚR 1,2m |
| 1.33 | CHODBA | 6.51 | KER.PROTISK.DLAŽBA | MVC ŠTUK.OMÍTKA | MVC ŠTUK.OMÍTKA | OMYV.NÁTĚR 1,2m |
| 1.34 | CHODBA | 4.28 | KER.PROTISK.DLAŽBA | MVC ŠTUK.OMÍTKA | MVC ŠTUK.OMÍTKA | OMYV.NÁTĚR 1,2m |
| 1.35 | ÚKLIDOVÁ KOMORA | 1.39 | KER.PROTISK.DLAŽBA | BĚL. OBKLAD V=2,0m | MVC ŠTUK.OMÍTKA | |
| 1.36 | ODPADKY | 3.88 | KER.PROTISK.DLAŽBA | BĚL. OBKLAD V=2,0m | MVC ŠTUK.OMÍTKA | |
| 1.37 | SKLAD POTRAVIN | 10.64 | KER.PROTISK.DLAŽBA | MVC ŠTUK.OMÍTKA | MVC ŠTUK.OMÍTKA | OMYV.NÁTĚR 1,2m |
| 1.38 | CHODBA | 10.04 | KER.PROTISK.DLAŽBA | MVC ŠTUK.OMÍTKA | MVC ŠTUK.OMÍTKA | OMYV.NÁTĚR 1,2m |
| 1.39 | ŠATNA KUCHYNĚ | 3.53 | KER.PROTISK.DLAŽBA | MVC ŠTUK.OMÍTKA | MVC ŠTUK.OMÍTKA | OMYV.NÁTĚR 1,2m |
| 1.40 | PŘEDSÍŇ | 2.76 | KER.PROTISK.DLAŽBA | BĚL. OBKLAD V=2,0m | MVC ŠTUK.OMÍTKA | |
| 1.41 | WC | 1.63 | KER.PROTISK.DLAŽBA | BĚL. OBKLAD V=2,0m | MVC ŠTUK.OMÍTKA | |
| 1.42 | WC | 1.57 | KER.PROTISK.DLAŽBA | BĚL. OBKLAD V=2,0m | MVC ŠTUK.OMÍTKA | |
| 1.43 | PŘEDSÍŇ | 1.60 | KER.PROTISK.DLAŽBA | BĚL. OBKLAD V=2,0m | MVC ŠTUK.OMÍTKA | |
| 1.44 | VÝTAH V1 | 1.08 | GLET.BETON+NÁTĚR | MVC ŠTUK.OMÍTKA | MVC ŠTUK.OMÍTKA | |
| 1.45 | VÝTAH V2 | 1.08 | GLET.BETON+NÁTĚR | MVC ŠTUK.OMÍTKA | MVC ŠTUK.OMÍTKA | |
| PLOCHA MÍSTNOSTÍ CELKEM: | | 182.43 | | | | |

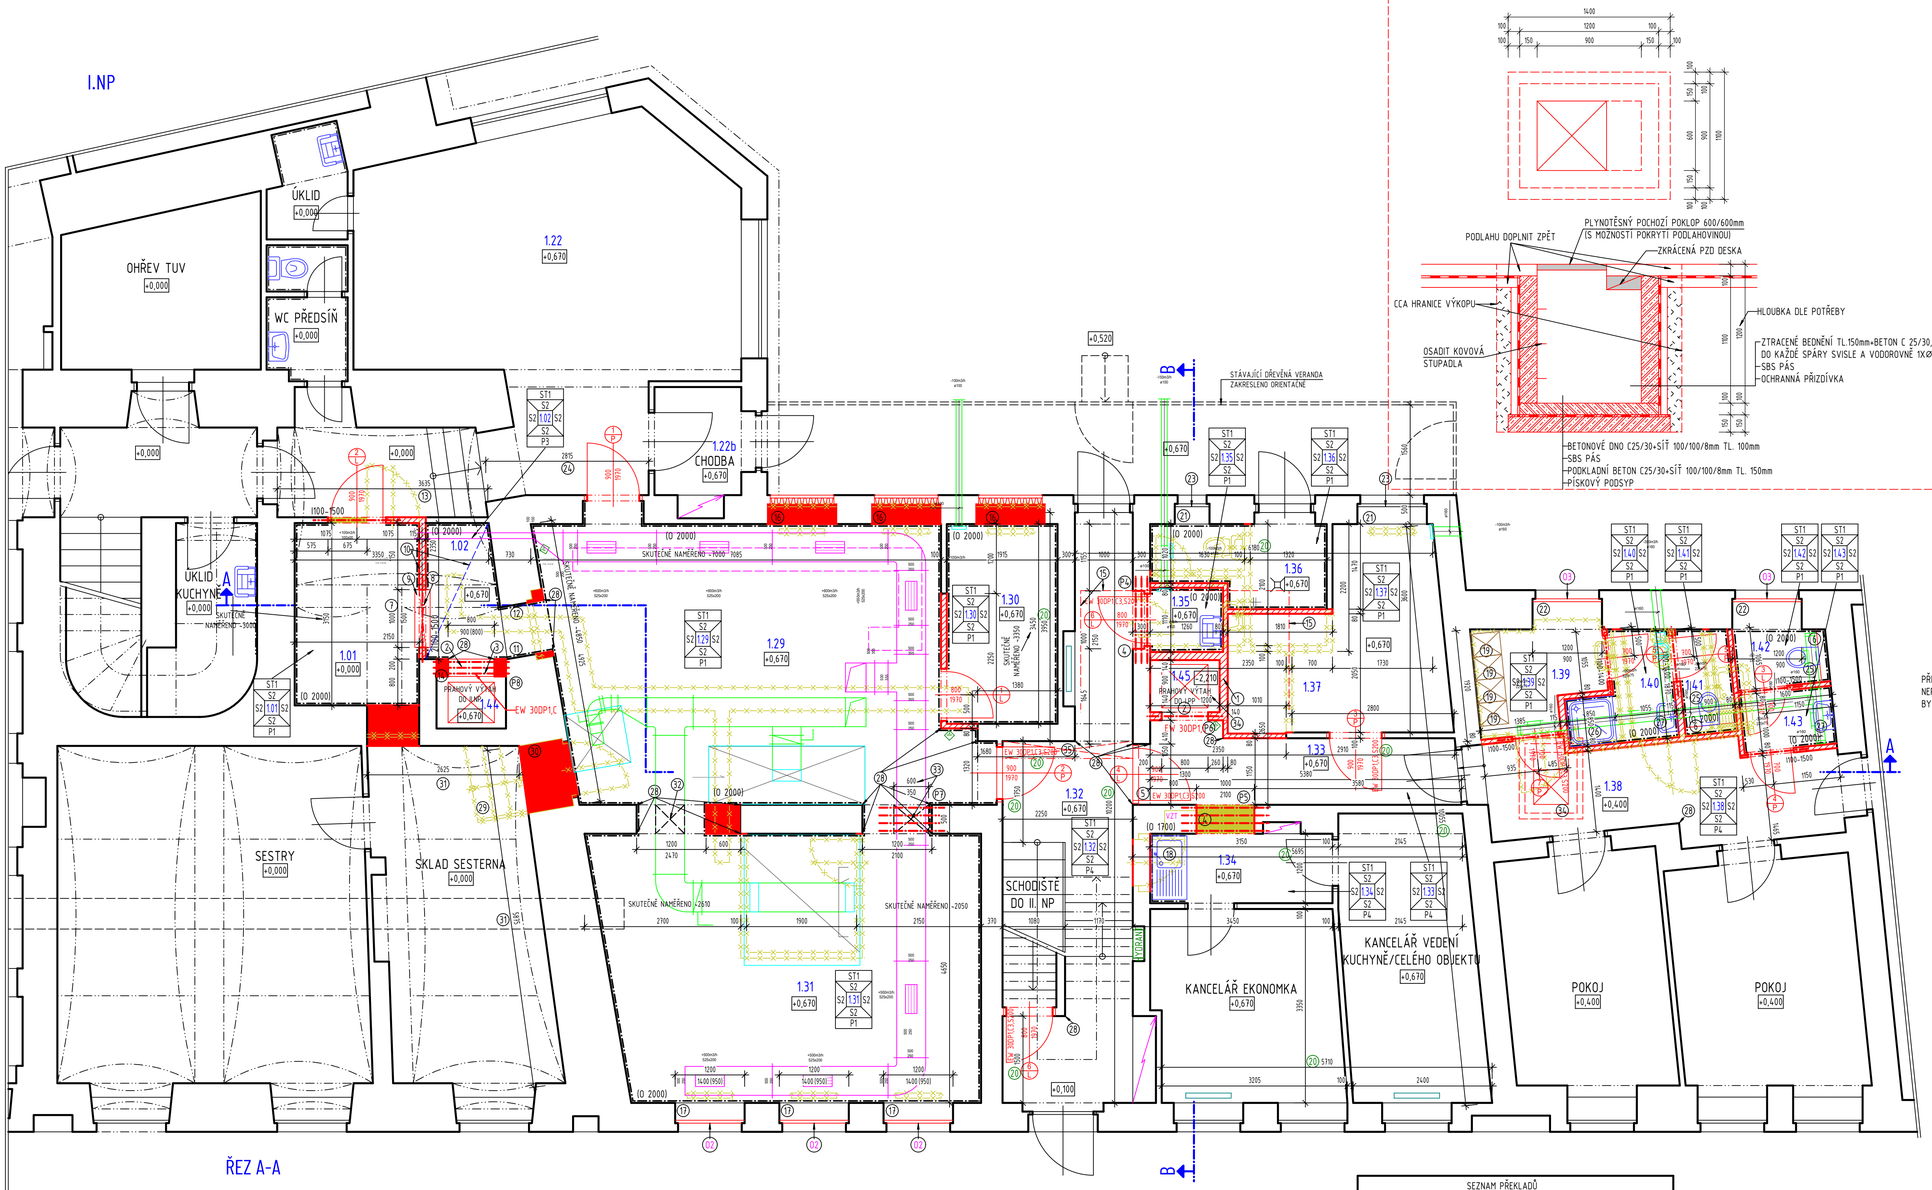


## ŘEZ A-A

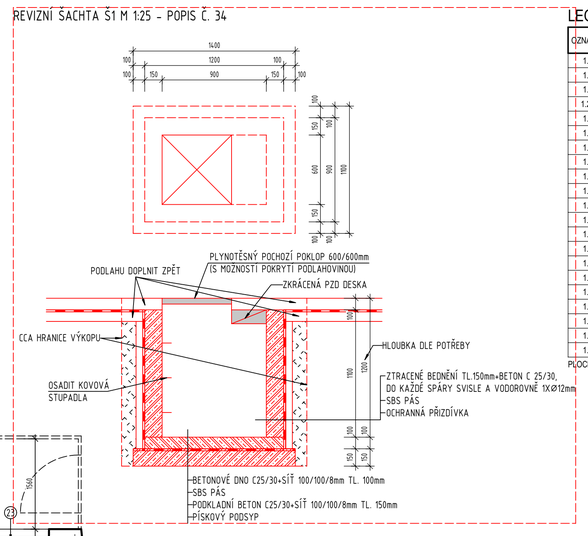


### SEZNAM A UMÍSTĚNÍ PHP

| OZNAČ. | KS | POPIS |
|---|---|---|
| PHP1 | 2 | U KAŽDÉHO ROZVADĚČE VÝTAHU 89B (CO2) |
| PHP2 | 1 | STROJOVNA VZT 3.NP 89B (CO2) |
| PHP3 | 1 | 2.NP VÝDEJNA JÍDLA práškový 34A,183B |
| PHP4 | 2 | 1. NP KUCHYNĚ práškový 34A,183B |
| PHP5 | 1 | 1. PP KUCHYNĚ práškový 34A,183B |
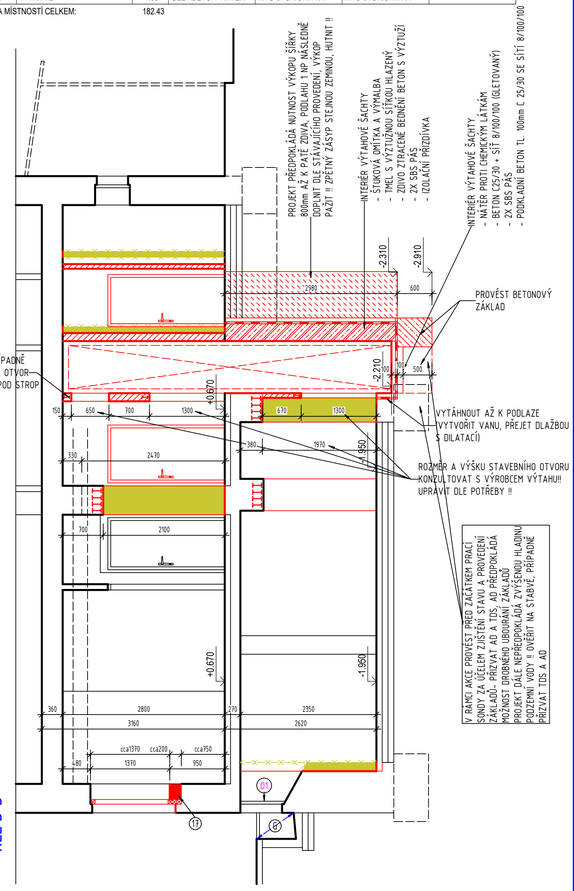
### SEZNAM PŘEKLADŮ

| OZNAČ. | ROZMĚR | KS | POPIS | |
|---|---|---|---|---|
| P1 | 1160-1700 | 4 | - | 1.PP |
| P2 | 1160-1700 | 4 | - | |
| P3 | 1100-1700 | 1 | DÉLKU PŘESNIT | |
| P4 | 1140-1500 | 3 | - | 1.NP |
| P5 | 1140-1500 | 4 | - | |
| P6 | 1100-1700 | 2 | KAŽDÝ OTVOR PO JEDNOM PROFILU | |
| P7 | 1140-1100 | 4 | UPŘESNĚNO NA STAVBĚ | |
| P8 | 1120-1300 | 3 | UPŘESNĚNO NA STAVBĚ | |
| P9 | 1120-1300 | 6 | KAŽDÝ OTVOR 3ks | 2.NP |
| P10 | 1140-1700 | 3 | - | 3.NP |

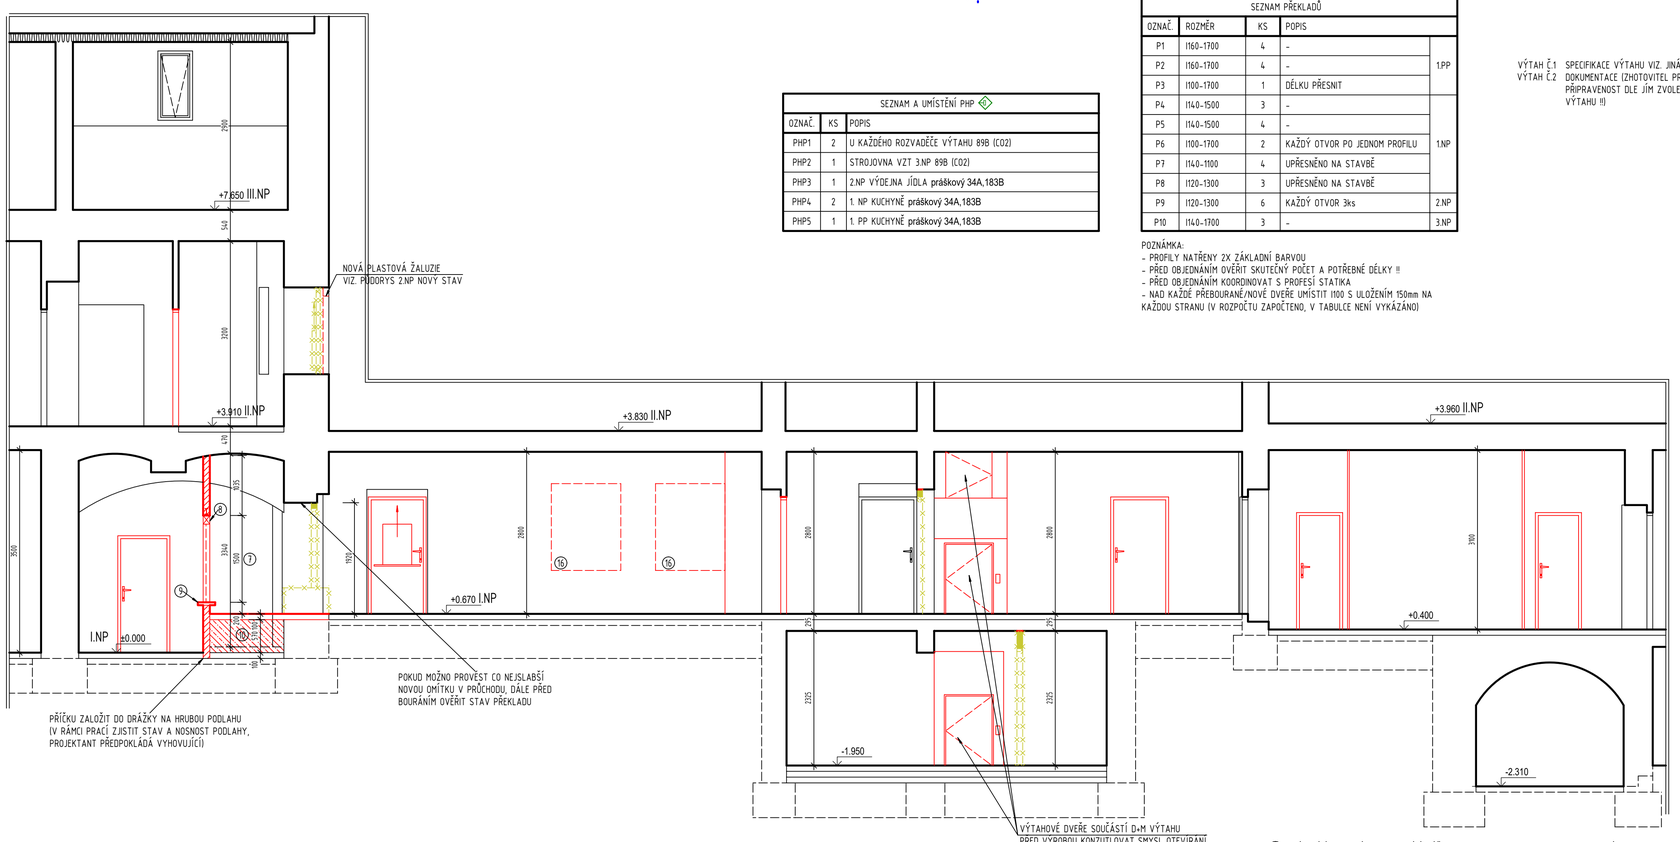POZNÁMKA:
- PROFILY NATŘENY 2X ZÁKLADNÍ BARVOU
- PŘED OBJEDNÁNÍM OVĚŘIT SKUTEČNÝ POČET A POTŘEBNÉ DÉLKY !!
- PŘED OBJEDNÁNÍM KOORDINOVAT S PROFESÍ STATIKA
- NAD KAŽDÉ PŘEBOURANÉ/NOVÉ DVEŘE UMÍSTIT 1100 S ULOŽENÍM 150mm NA KAŽDOU STRANU (V ROZPOČTU ZAPOČTENO, V TABULCE NENÍ VYKÁZÁNO)

VÝTAH Č.1 SPECIFIKACE VÝTAHU VIZ. JINÁ ČÁST PROJEKTOVÉ
VÝTAH Č.2 DOKUMENTACE (ZHOTOVITEL PROVEDE STAVEBNÍ PŘÍPRAVENOST DLE JÍM ZVOLENÉHO DODAVATELE VÝTAHU !!)

## VLASTNOSTI DLAŽEB A OBKLADŮ

| Č.M. | ÚČEL MÍSTNOSTI | VLASTNOSTI DLAŽEB | VLAST. OBKLADŮ |
|---|---|---|---|
| 1.01 | PŘÍPRAVNA POKRMŮ | OTĚRUVZDORNOST PEI IV, Emin.0,5, PROTISKLUZ. MIN. R11 CHEMICKY ODOLNÁ, URČENA PRO PROVOZ ŠKOLNÍCH JÍDELEN | ROZMĚR 200x250mm, NACENIT 3/4 VÝMĚRY BAREVNÉ A 1/4 VÝMĚRY BÍLÁ BARVA, DÁLE 2X PRUH JINÉ BARVY |
| 1.02 | CHODBA VÝTAH | OTĚRUVZDORNOST PEI IV, Emin.0,5, PROTISKLUZ. MIN. R11 CHEMICKY ODOLNÁ, URČENA PRO PROVOZ ŠKOLNÍCH JÍDELEN | ROZMĚR 200x250mm, NACENIT 3/4 VÝMĚRY BAREVNÉ A 1/4 VÝMĚRY BÍLÁ BARVA, DÁLE 2X PRUH JINÉ BARVY |
| 1.29 | VARNA 1 | OTĚRUVZDORNOST PEI IV, Emin.0,5, PROTISKLUZ. MIN. R11 CHEMICKY ODOLNÁ, URČENA PRO PROVOZ ŠKOLNÍCH JÍDELEN | ROZMĚR 200x250mm, NACENIT 3/4 VÝMĚRY BAREVNÉ A 1/4 VÝMĚRY BÍLÁ BARVA, DÁLE 2X PRUH JINÉ BARVY |
| 1.30 | DENNÍ SKLAD | OTĚRUVZDORNOST PEI IV, Emin.0,5, PROTISKLUZ. MIN. R10 URČENÍ PRO OBČANSKOU VYBAVENOST | ROZMĚR 200x250mm, NACENIT 3/4 VÝMĚRY BAREVNÉ A 1/4 VÝMĚRY BÍLÁ BARVA, DÁLE 2X PRUH JINÉ BARVY |
| 1.31 | VARNA 2 | OTĚRUVZDORNOST PEI IV, Emin.0,5, PROTISKLUZ. MIN. R11 CHEMICKY ODOLNÁ, URČENA PRO PROVOZ ŠKOLNÍCH JÍDELEN | ROZMĚR 200x250mm, NACENIT 3/4 VÝMĚRY BAREVNÉ A 1/4 VÝMĚRY BÍLÁ BARVA, DÁLE 2X PRUH JINÉ BARVY |
| 1.32 | CHODBA | OTĚRUVZDORNOST PEI IV, Emin.0,5, PROTISKLUZ. MIN. R10 URČENÍ PRO OBČANSKOU VYBAVENOST | X |
| 1.33 | CHODBA | OTĚRUVZDORNOST PEI IV, Emin.0,5, PROTISKLUZ. MIN. R10 URČENÍ PRO OBČANSKOU VYBAVENOST | X |
| 1.34 | CHODBA | OTĚRUVZDORNOST PEI IV, Emin.0,5, PROTISKLUZ. MIN. R10 URČENÍ PRO OBČANSKOU VYBAVENOST | X |
| 1.35 | ÚKLIDOVÁ KOMORA | OTĚRUVZDORNOST PEI IV, Emin.0,5, PROTISKLUZ. MIN. R10 URČENÍ PRO OBČANSKOU VYBAVENOST | ROZMĚR 200x250mm, NACENIT 3/4 VÝMĚRY BAREVNÉ A 1/4 VÝMĚRY BÍLÁ BARVA, DÁLE 2X PRUH JINÉ BARVY |
| 1.36 | ODPADKY | OTĚRUVZDORNOST PEI IV, Emin.0,5, PROTISKLUZ. MIN. R11 CHEMICKY ODOLNÁ, URČENA PRO PROVOZ ŠKOLNÍCH JÍDELEN | ROZMĚR 200x250mm, NACENIT 3/4 VÝMĚRY BAREVNÉ A 1/4 VÝMĚRY BÍLÁ BARVA, DÁLE 2X PRUH JINÉ BARVY |
| 1.37 | SKLAD POTRAVIN | OTĚRUVZDORNOST PEI IV, Emin.0,5, PROTISKLUZ. MIN. R10 URČENÍ PRO OBČANSKOU VYBAVENOST | X |
| 1.38 | CHODBA | OTĚRUVZDORNOST PEI IV, Emin.0,5, PROTISKLUZ. MIN. R10 URČENÍ PRO OBČANSKOU VYBAVENOST | X |
| 1.39 | ŠATNA KUCHYNĚ | OTĚRUVZDORNOST PEI IV, Emin.0,5, PROTISKLUZ. MIN. R10 URČENÍ PRO OBČANSKOU VYBAVENOST | X |
| 1.40 | PŘEDSÍŇ | OTĚRUVZDORNOST PEI IV, Emin.0,5, PROTISKLUZ. MIN. R10 URČENÍ PRO OBČANSKOU VYBAVENOST | ROZMĚR 200x250mm, NACENIT 3/4 VÝMĚRY BAREVNÉ A 1/4 VÝMĚRY BÍLÁ BARVA, DÁLE 2X PRUH JINÉ BARVY |
| 1.41 | WC | OTĚRUVZDORNOST PEI IV, Emin.0,5, PROTISKLUZ. MIN. R10 URČENÍ PRO OBČANSKOU VYBAVENOST | ROZMĚR 200x250mm, NACENIT 3/4 VÝMĚRY BAREVNÉ A 1/4 VÝMĚRY BÍLÁ BARVA, DÁLE 2X PRUH JINÉ BARVY |
| 1.42 | WC | OTĚRUVZDORNOST PEI IV, Emin.0,5, PROTISKLUZ. MIN. R10 URČENÍ PRO OBČANSKOU VYBAVENOST | ROZMĚR 200x250mm, NACENIT 3/4 VÝMĚRY BAREVNÉ A 1/4 VÝMĚRY BÍLÁ BARVA, DÁLE 2X PRUH JINÉ BARVY |
| 1.43 | PŘEDSÍŇ | OTĚRUVZDORNOST PEI IV, Emin.0,5, PROTISKLUZ. MIN. R10 URČENÍ PRO OBČANSKOU VYBAVENOST | ROZMĚR 200x250mm, NACENIT 3/4 VÝMĚRY BAREVNÉ A 1/4 VÝMĚRY BÍLÁ BARVA, DÁLE 2X PRUH JINÉ BARVY |
| 1.44 | VÝTAH V1 | X | X |
| 1.45 | VÝTAH V2 | X | X |

ZHOTOVITEL NACENÍ DLAŽBY VELIKOSTI 200/200mm AŽ 300/300mm.
ZHOTOVITEL NACENÍ DO m2 DLAŽBY/OBKLADU NUTNÉ DILATAČNÍ LIŠTY, DÁLE I VŠECHNY OSTATNÍ LIŠTY DOPLŇKY (KOUTOVÉ LIŠTY, ROHOVÉ LIŠTY, UKONČOVACÍ LIŠTY, PŘECHODOVÉ LIŠTY,...) !!

## ÚPRAVY PODLAH

| | |
|---|---|
| P1 | STÁVAJÍCÍ PODLAHA, ZJISTIT DETAILNÍ SKLADBU- PŘIZVAT TDS, SKLADBA MŮŽE BÝT UPRAVENA NA STAVBĚ, PŘEDOKLAD PRACÍ:<br><br>STÁVAJÍCÍ SKLADBU KOMPLETNĚ VYBOURAT, PŘEDPOKLAD:<br>- STÁVAJÍCÍ HLAZENÝ BETON ALT. DLAŽBA VČ. LEPIDLA ALT. PVC VČ. PODKLADU<br>- BETONOVÁ MAZANINA TL. 100mm<br>- TEP. IZOLACE POLYSTYREN TL.50mm<br>- OXIDOVANÝ ASFALTOVÝ PÁS<br>- PODKLADNÍ BETON TL. 100mm<br>- PÍSKOVÝ PODSYP TL. 50mm<br><br>PROVÉST KOMPLETNĚ NOVOU SKLADBU:<br>- NOVÁ PROTISKLUZNÁ DLAŽBA TL. 10mm<br>- FLEXIBILNÍ VODĚODOLNÉ LEPIDLO<br>- HYDROIZOLAČNÍ STĚRKA VČ. NAPOJENÍ NA STĚNU<br>- PODKLADNÍ BETON C 25/30 TL.100mm SE SÍŤÍ 8/100/100mm<br>- TEPELNÁ IZOLACE EPS S200 TL. 50mm<br>- NOVÁ HYDROIZOLACE 2X SBS PÁS<br>- PODKLADNÍ BETON C 25/30 SE SÍŤÍ 8/100/100mm<br>- VYROVNÁVACÍ PÍSKOVÝ PODSYP |
| P2 | STÁVAJÍCÍ PODLAHA, ZJISTIT DETAILNÍ SKLADBU- PŘIZVAT TDS, SKLADBA MŮŽE BÝT UPRAVENA NA STAVBĚ, PŘEDOKLAD PRACÍ:<br><br>STÁVAJÍCÍ SKLADBU KOMPLETNĚ VYBOURAT, PŘEDPOKLAD:<br>- STÁVAJÍCÍ HLAZENÝ BETON ALT. DLAŽBA VČ. LEPIDLA ALT. PVC VČ. PODKLADU<br>- BETONOVÁ MAZANINA TL. 100mm<br>- TEP. IZOLACE POLYSTYREN TL.30mm<br><br>PROVÉST KOMPLETNĚ NOVOU SKLADBU:<br>- NOVÁ PROTISKLUZNÁ DLAŽBA TL. 10mm<br>- FLEXIBILNÍ VODĚODOLNÉ LEPIDLO<br>- HYDROIZOLAČNÍ STĚRKA VČ. NAPOJENÍ NA STĚNU<br>- PODKLADNÍ BETON C 25/30 TL.100mm SE SÍŤÍ 8/100/100mm<br>- TEPELNÁ IZOLACE EPS S200 TL. 30mm<br>- NOVÁ HYDROIZOLACE 2X SBS PÁS |
| P3 | JEDNÁ SE O PODLAHU NA ZVÝŠENÉ PODLAZE<br>PROVÉST KOMPLETNĚ NOVOU SKLADBU:<br>- NOVÁ PROTISKLUZNÁ DLAŽBA TL. 10mm<br>- FLEXIBILNÍ VODĚODOLNÉ LEPIDLO<br>- HYDROIZOLAČNÍ STĚRKA VČ. NAPOJENÍ NA STĚNU<br>- PODKLADNÍ BETON C 25/30 TL.100mm SE SÍŤÍ 8/100/100mm<br>- TEPELNÁ IZOLACE EPS S200 TL. 30mm<br>- NOVÁ HYDROIZOLACE 2X SBS PÁS<br>(PODLAHA NAVÝŠENA NABETONOVÁNÍM) |
| P4 | STÁVAJÍCÍ PODLAHA, ZJISTIT DETAILNÍ SKLADBU- PŘIZVAT TDS, SKLADBA MŮŽE BÝT UPRAVENA NA STAVBĚ, PŘEDOKLAD PRACÍ:<br><br>STÁVAJÍCÍ SKLADBU ČÁSTEČNĚ VYBOURAT, PŘEDPOKLAD:<br>- ODSTRANIT STÁVAJÍCÍ DLAŽBU RESP. PVC VČ. PODKLADNÍHO LEPIDLA A NESOUDRŽNÝCH VRSTEV<br>- PROVÉST PLOŠNÉ BŘEBROUŠENÍ PODKLADU<br><br>PROVÉST KOMPLETNĚ NOVOU SKLADBU:<br>- NOVÁ PROTISKLUZNÁ DLAŽBA TL. 10mm<br>- FLEXIBILNÍ VODĚODOLNÉ LEPIDLO<br>- VYSPRÁVKA PODKLADU SAMONIVELAČNÍ STĚRKOU |

## ÚPRAVY STROPŮ

| | |
|---|---|
| ST1 | STÁVAJÍCÍ OMÍTKU KOMPLETNĚ ODSTRANIT, PROVÉST NOVOU OMÍTKU MVC ŠTUKOVOU HLAZENOU PLSTĚNÝM HLADÍTKEM, PROVÉST BÍLOU VÝMALBU |

## ÚPRAVY STĚN

| | |
|---|---|
| S1 | - KOMPLETNĚ ODSTRANIT STÁVAJÍCÍ OBKLADY, OMÍTKY, NESOUDRŽNÉ ČÁSTI ZDIVA ATD., PROJEKT PŘEDPOKLÁDÁ NUTNOST VYŠKRÁBÁNÍ OMÍTKY DO HL.20mm, NECHAT DOSTATEČNĚ DLOUHO VYSYCHAT<br>- PROVÉST VYROVNÁNÍ POVRCHU ZDIVA + FABION U PODLAHY + ADHEZNÍ VRSTVA<br>- PROVÉST INJEKTÁŽ CELÉHO SUTERNNÍHO ZDIVA (ŘEŠENO SAMOSTATNÝM POPISEM)<br>- PROVÉST TĚSNÍCÍ OMÍTKU DVPUDVRSTVOU<br>- PROVÉST SANAČNÍ ŠTUK<br>- PROVÉST SANAČNÍ VÝMALBU (ALT. V ČISTI OBKLAD)<br><br>(CELÉ ŘEŠENÍ PROVÉST SYSTÉMOVÝM ŘEŠENÍM VČ. DODRŽENÍ TECHNOLOGICKÉHO POSTUPU DODAVATELE SYSTÉMU, NA PRÁCE PŘEDEM ZPRACOVAT TECHNOLOGICKÝ POSTUP, TENTO PŘEDLOŽIT TDS A AD) |
| S2 | KOMPLETNĚ ODSTRANIT STÁVAJÍCÍ OBKLADY, OMÍTKY; PROVÉST VYROVNÁVKU ZDIVA PROVÉST NOVOU JÁDROVOU OMÍTKU A DÁLE BĚLNINOVÝ OBKLAD RESP. ŠTUKOVOU OMÍTKU, BAREVNÁ VÝMALBA |

SCHÉMA ZNAČENÍ OPRAV:

## DŮLEŽITÉ:

- V OBJEKTU V 1. NP A 1.PP SE PROVÁDÍ ČÁSTEČNÉ NOVÉ ROZVODY KANALIZACE A VODY
- TYTO VEDOU V PODLAHÁCH
- PRO PROVEDENÍ TĚCHTO PRACÍ ZHOTOVITEL NACENÍ NUTNÉ PRÁCE PŘEDPOKLAD:
- ROZVOD VODY VÝKOP ŠÍŘKY 0,5m, HLOUBKA CELKOVĚ 0,7m (V PRAČÍCH JE I OTEVŘENÍ PODLAH, VÝKOP, ZÁSYP POTRUBÍ, ZPĚTNÉ DOPLNĚNÍ PODLAH DLE STÁVAJÍCÍ SKLADBY VČ. OBNOVY HYDROIZOLACE)
- ROZVOD LEŽATÉ KANALIZACE ŠÍŘKA 0,6m, HLOUBKA DLE POTŘEBY DO 1.5m (V PRAČÍCH JE I OTEVŘENÍ PODLAH, VÝKOP, ZÁSYP POTRUBÍ, ZPĚTNÉ DOPLNĚNÍ PODLAH DLE STÁVAJÍCÍ SKLADBY VČ. OBNOVY HYDROIZOLACE)

ZDIVO Z DĚROVANÝCH CIHEL PŘÍČKOVEK BROUŠENÝCH NA MC 5 (SOUČÁSTÍ ZDĚNÍ I KAPSOVÁNÍ SE STÁVAJÍCÍMI KONSTRUKCEMI)
NOVÉ KONSTRUKCE
ZAZDÍVKA Z CIHEL PLNÝCH NA MC 5
NOVÉ KONSTRUKCE
BOURANÉ KONSTRUKCE (PŘED BOURÁNÍM OVĚŘIT STATICKOU FUNKCI, OKOLNÍ KONSTRUKCE PŘEDEM STATICKY ZABEZPEČIT)
ZDIVO ZTRACENÉ BEDNĚNÍ S VÝZTUŽÍ

1. PROVÉST VĚTRÁNÍ ŠACHTY- VĚTRACÍ OTVOR VE STĚNĚ 150/150mm, ZEDNICKY ZAČISTIT, Z VNĚ OSADIT BÍLOU KOVOVOU MŘÍŽKU VČ. RÁMU, POLOHA UPŘESNĚNA NA STAVBĚ, SOUČÁSTÍ D+M I PŘEKLAD Z L ÚHELNÍKŮ, PROTIPOŽÁRNÍ PROVEDENÍ EI 30min
2. PO INSTALACI VÝTAHU PROVEDE ZHOTOVITEL ZAZDĚNÍ DVEŘÍ (ZAZDĚNÍ DVEŘÍ KONZULTOVAT S DODAVATELEM VÝTAHU VČ. DETAILU NAPOJENÍ), SOUČÁSTÍ ZAZDĚNÍ I PŘEKLAD PRO ZDIVO 1100 DÉLKY 1,7m (TÝKÁ SE VŠECH OTVORŮ VČ. OTVORU PRO STROJOVNU VÝTAHU)
3. D+M KVALITNÍHO NEREZOVÉHO OPLECHOVÁNÍ PARAPETU ZDIVA
4. PŘED ZAČÁTKEM BOURÁNÍ UPŘESNĚNA POLOHA OTVORU PŘÍMO NA STAVBĚ !!!
5. STÁVAJÍCÍ DVEŘE VČ. ZÁRUBNĚ KOMPLETNĚ VYMĚNIT
6. INSTALAČNÍ PŘÍDZÍVKA PRO ZÁVĚSNÉ WC (ZAZDÍT DĚROVANÁ CIHLA ALT. PLYNOSILIKÁT APOD.)
7. ROZMĚR OTVORU, VÝŠKA A PARAPET OTVORU UPŘESNĚNO NA STAVBĚ, PŘIZVAT TDS AD A PROVOZOVATELE
8. DO OTVORU OSADIT PLASTOVOU ŽALUZII ROLOVACÍ, BÍLOU, MANUÁLNÍ OVLÁDÁNÍ Z PROSTORU KUCHYNĚ, D+M KOMPLETNÍHO PRVKU VČ. PŘÍSLUŠENSTVÍ, SOUČÁSTÍ DODÁVKY I KASTLÍK A VESKERÉ PŘÍSLUŠENSTVÍ, STAVEBNÍ ROZMĚR OTVORU VIZ. VÝKRES (ŽALUZIE TĚSNÍCÍ PROTI PACHŮM)
9. D+M KVALITNÍHO NEREZOVÉHO OPLECHOVÁNÍ PARAPETU ZDIVA, OPLECHOVÁNÍ ŠÍŘKY (ČISTÁ ŠÍŘKA ROZŠÍŘENÉHO PARAPETU) 300mm, D+M VČ NOSNÝCH PODPĚR, NOSNOST PARAPETU 100kg
10. PŮVODNÍ ÚROVEŇ PODLAHY ±0,000, NOVÁ ČISTÁ ÚROVEŇ PODLAHY +0,670, PROVÉST ZABETONOVÁNÍ PROSTORU POD NOVOU PODLAHOU NA ÚROVEŇ HRUBÉ PODLAHY +0,570, PŘED BETONÁŽÍ ZABEZPEČIT PŘÍČKY (BUDOU SLOUŽIT DOČASNÉ JAKO ZTRACENÉ BEDNĚNÍ), NOVÁ PŘÍČKA ZALOŽENA NA ÚROVNI -0,100 (PROVÉST ZÁŘEZ DO PODLAHY) BETON C16/20
11. PROVÉST ODBOURÁNÍ PARAPETU OTVORU AŽ NA ÚROVEŇ HRUBÉ PODLAHY VARNY, VYTVOŘIT PRŮCHOD SE STEJNOU ÚROVNÍ PODLAHY Z VARNY, SKLADBA PODLAHY JAKO VE VARNĚ
12. STÁVAJÍCÍ DVEŘE VČ. ZÁRUBNĚ KOMPLETNĚ VYBOURAT, PROVÉST DOZDĚNÍ OSTĚNÍ, OTVOR KOMPLETNĚ ZEDNICKY ZAČISTIT
13. PROVÉST KOMPLETNÍ ZEDNICKOU OPRAVU CELÉ STĚNY, PROVÉST MALÍŘSKOU OPRAVU MALEB STĚN A STROPU CELÉ MÍSTNOSTI, PROVÉST KOMPLETNÉ VÝMALBU
14. PŘED VYBOURÁNÍM ČELNÍ STĚNY VÝTAHU OVĚŘIT STATICKOU FUNKCI ZDIVA VS. STROP, PŘIZVAT TDS
15. ROZSAH VÝKOPU V 1NP PRO VYBUDOVÁNÍ ŠACHTY PRO VÝTAH DO 1.PP
16. STÁVAJÍCÍ OKNO KOMPLETNĚ VYBOURAT, OTVORY ZAZDÍT Z CIHEL PLNÝCH NA MC 10, Z VNĚ PONECHAT NIKU HLOUBKY CCA 50mm, ZDIVO ZATEPLIT Z VNĚ ETICS EPS F TL.150mm, PROVÉST TMEL S VÝZTUŽNOU SÍŤKOU, DÁLE BÍLOU PROBARVENOU OMÍTKOVINU ZRNO/ZRNO 1,5mm, PROVÉST NOVÝ PARAPET PLECHOVÝ (TYP A BARVA DLE STÁVAJÍCÍHO PROVEDENÍ)

35. POD STROPEM V MÍSTNOSTI PROVÉST PROTIPOŽÁRNÍ KASTLÍK, ROZMĚRY DLE POTŘEBY, PŘEDPOKLAD 300/200mm, PROTIPOŽÁRNÍ POŽADAVEK 30min Z OBOU SMĚRŮ !!!! KASTLÍK BUDE SLOUŽIT PRO VEDENÍ ELEKTRO

17. STÁVAJÍCÍ OKNO MÁ NEVYHOVUJÍCÍ VÝŠKU PARAPETU, OKNO ZDEMONTOVAT Z INTERÉRU, PONECHAT PŮVODNÍ APU LIŠTY!!, OSADIT NOVÉ OKNO, SPODNÍ ČÁST VYPLŇOVÉ PROFILY, Z VNĚ NOVÝ PARAPET, Z INTERÉRU PROVÉST DOZDĚNÍ PARAPETU NA POTŘEBNOU VÝŠKU (KOORDINOVAT S PROFESÍ GASTRO), PARAPET NÁSLEDNĚ OBLOŽIT OBKLADEM, PROVÉST VŠECHNY SOUVISEJÍCÍ PRÁCE
18. KUCHYŇSKÁ LINKA NENÍ SOUČÁSTÍ DODÁVKY STAVBY (ŘEŠÍ SAMOSTATNĚ PROVOZOVATEL)
19. ŠATNÍ SKŘÍŇKY NEJSOU SOUČÁSTÍ DODÁVKY STAVBY (ŘEŠÍ SAMOSTATNĚ PROVOZOVATEL) (UMÍSTIT 4x KLASICKOU ŠATNÍ SKŘÍŇKU A 1X PŮLENOU ŠATNÍ SKŘÍŇ, SKŘÍŇ MUSÍM MÍT DOSTATEČNĚ VĚTRÁNÍ, TYP SKŘÍNĚ VHODNÝ PRO KUCHYŇKSÝ PROVOZ !!)
20. SYSTÉMOVÝM ŘEŠENÍ PROVEDENÍ VODOROVNÉ CHEMICKÉ CLONY PATY ZDIVA, CHEMICKÁ NIZTLOKATÁ INJEKTÁŽ, PROVÉST PO CELÉM ROZSAHU STĚNY !! ROZSAH UPŘESNĚN NA STAVBĚ PODLE SKUTEČNÉHO STAVU ZDIVU PŘI REALIZACI AKCE !! (SOUČÁSTÍ PRACÍ I ZEDNICKÉ ZAČISTĚNÍ, OPRAVA MALEB A SOUVISEJÍCÍ PRÁCE)
- VZDÁLENOST VRTŮ 80mm
- PRŮMĚR VRTU 16mm
21. PROVÉST NOVÝ VNITŘNÍ KERAMICKÝ PARAPET
22. PŘED VYBORÁNÍM OKNA PŘIZVA TDS, POKUD BUDE MOŽNÉ STÁVAJÍCÍ RÁM ZACHOVAT, BUDE ZACHOVÁNO, PROJEKT PŘEDPOKLÁDÁ NUTNOST VÝMĚNY OKNA Z DŮVODU OVLÁDÁNÍ OTEVÍRÁNÍ OKNA Z PODLAHY, POKUD BY ŠLY VYROBIT POUZE KŘÍDLA, MŮŽE BÝT ZVOLENA I TATO VARIANTA
23. ZKONTROLOVAT STAV OKNA, PŘEDPOKLAD VYHOVUJE, NA OKNO OSADIT SÍŤKU PROTI HMYZU
24. CELOU STĚNU ZEDNICKY ZAČISTIT, PŘEŠTUKOVAT, VYMALOVAT
25. KVALITNÍ ZÁVĚSNÉ DITURVITUVÉ WX S PRKÉNKEM, ŠTĚTKOU, SKRYTÁ NÁDRŽKA, DRŽÁK NA