


Tabuľka miestností				
Číslo	Název	Plocha [m²]	Výška [m]	Podlaha
3.01	HERNA VÝTVARNÉHO A DRAM. KROUŽKU	210	4,8	LAMINATOVÉ LAMELY
				Sokl / lišta
				Stěna / strop
				MALBA/MALBA

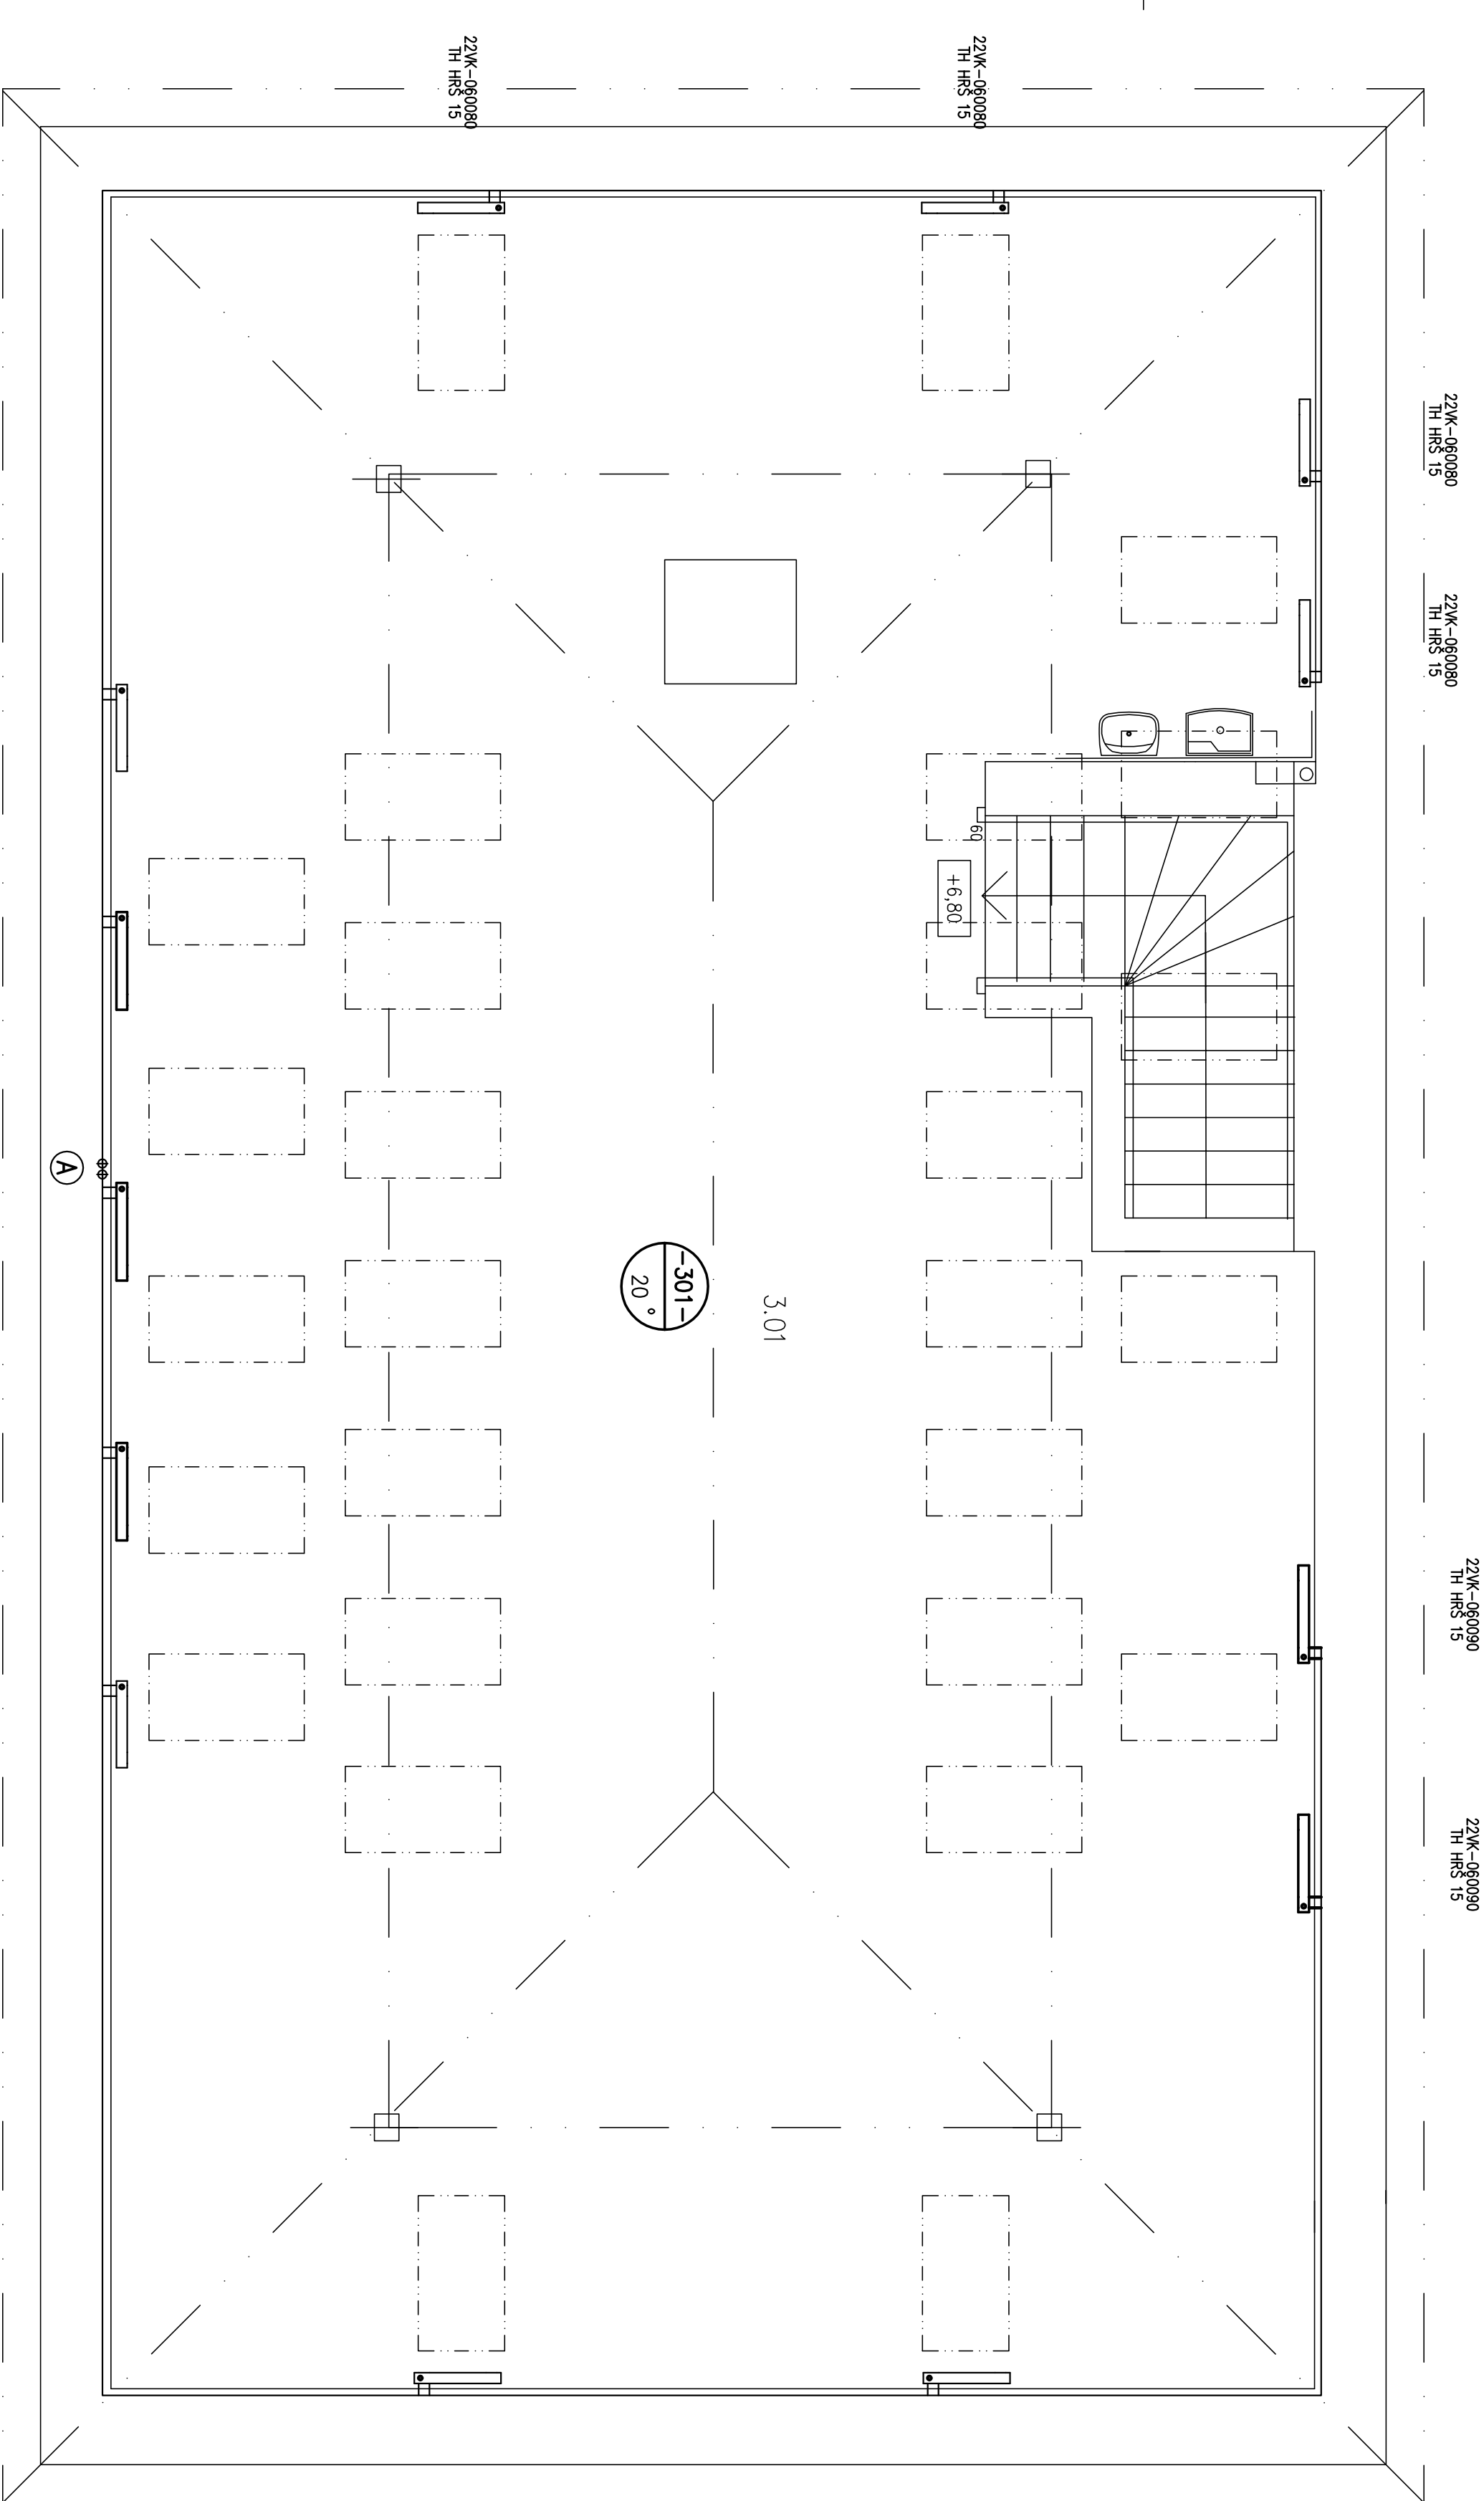

22WK-060080 TH HRŠ 15 22WK-060080 TH HRŠ 15 22WK-060090 TH HRŠ 15 22WK-060090-60 TH HRŠ 15 22WK-060080 TH HRŠ 15

Legenda:

- stávající tělesa VK s TH a HRŠ 15
- nová zvěšená tělesa VK s TH a HRŠ 15
- stávající přírodní potrubí (předpokládaná trasa)
- stávající vrtané potrubí (předpokládaná trasa)

Poznámka:

V podkroví jsou osazena tělesa VK, jejichž součtový výkon je nižší než tepelná ztráta. Proto bude pět stávajících těles demontováno a nahrazeno dalšími tělesy VK o větším výkonu. Stávající rozvod je z měděných trubek a bude ponechán beze změny, trasa a dimenze potrubí je předpokládaná. Parametry topné vody jsou 80/55°C.

				AKVATERM PROJEKT s.r.o. IČ: 26 76 24 04, DIČ: CZ26 76 24 04 Kont. Vrtka 984, Pohoř 9, 150 14 Tel.: 226 804 129, 603 260 644	
ARCHITEKT	VED.PROJEKTANT	ZOD.PROJEKTANT	SPOLUPRÁCE		
		Jiří Prožr			
INVESTOR	Město Doksy, nám. Republiky 183, Doksy			ČÍSLO ZAKÁZKY	21-8-1241
AKCE	Oprava – výměna topného systému Školní družina, Valdštejnská č.p. 251, Doksy			STUPEŇ	DPS a DVZ
				DATUM	02/2021
VÝKRES	Půdorys 3.NP podkroví			MĚŘITKO	1 : 50
				FORMÁT	6 x A4
				ČÍSLO	4

S, $n_{50}=5,0$
 $t_e = -15\text{ }^{\circ}\text{C}$

