


JIŽNÍ KŘÍDLO, půdorys krovu - úroveň vazných trámů

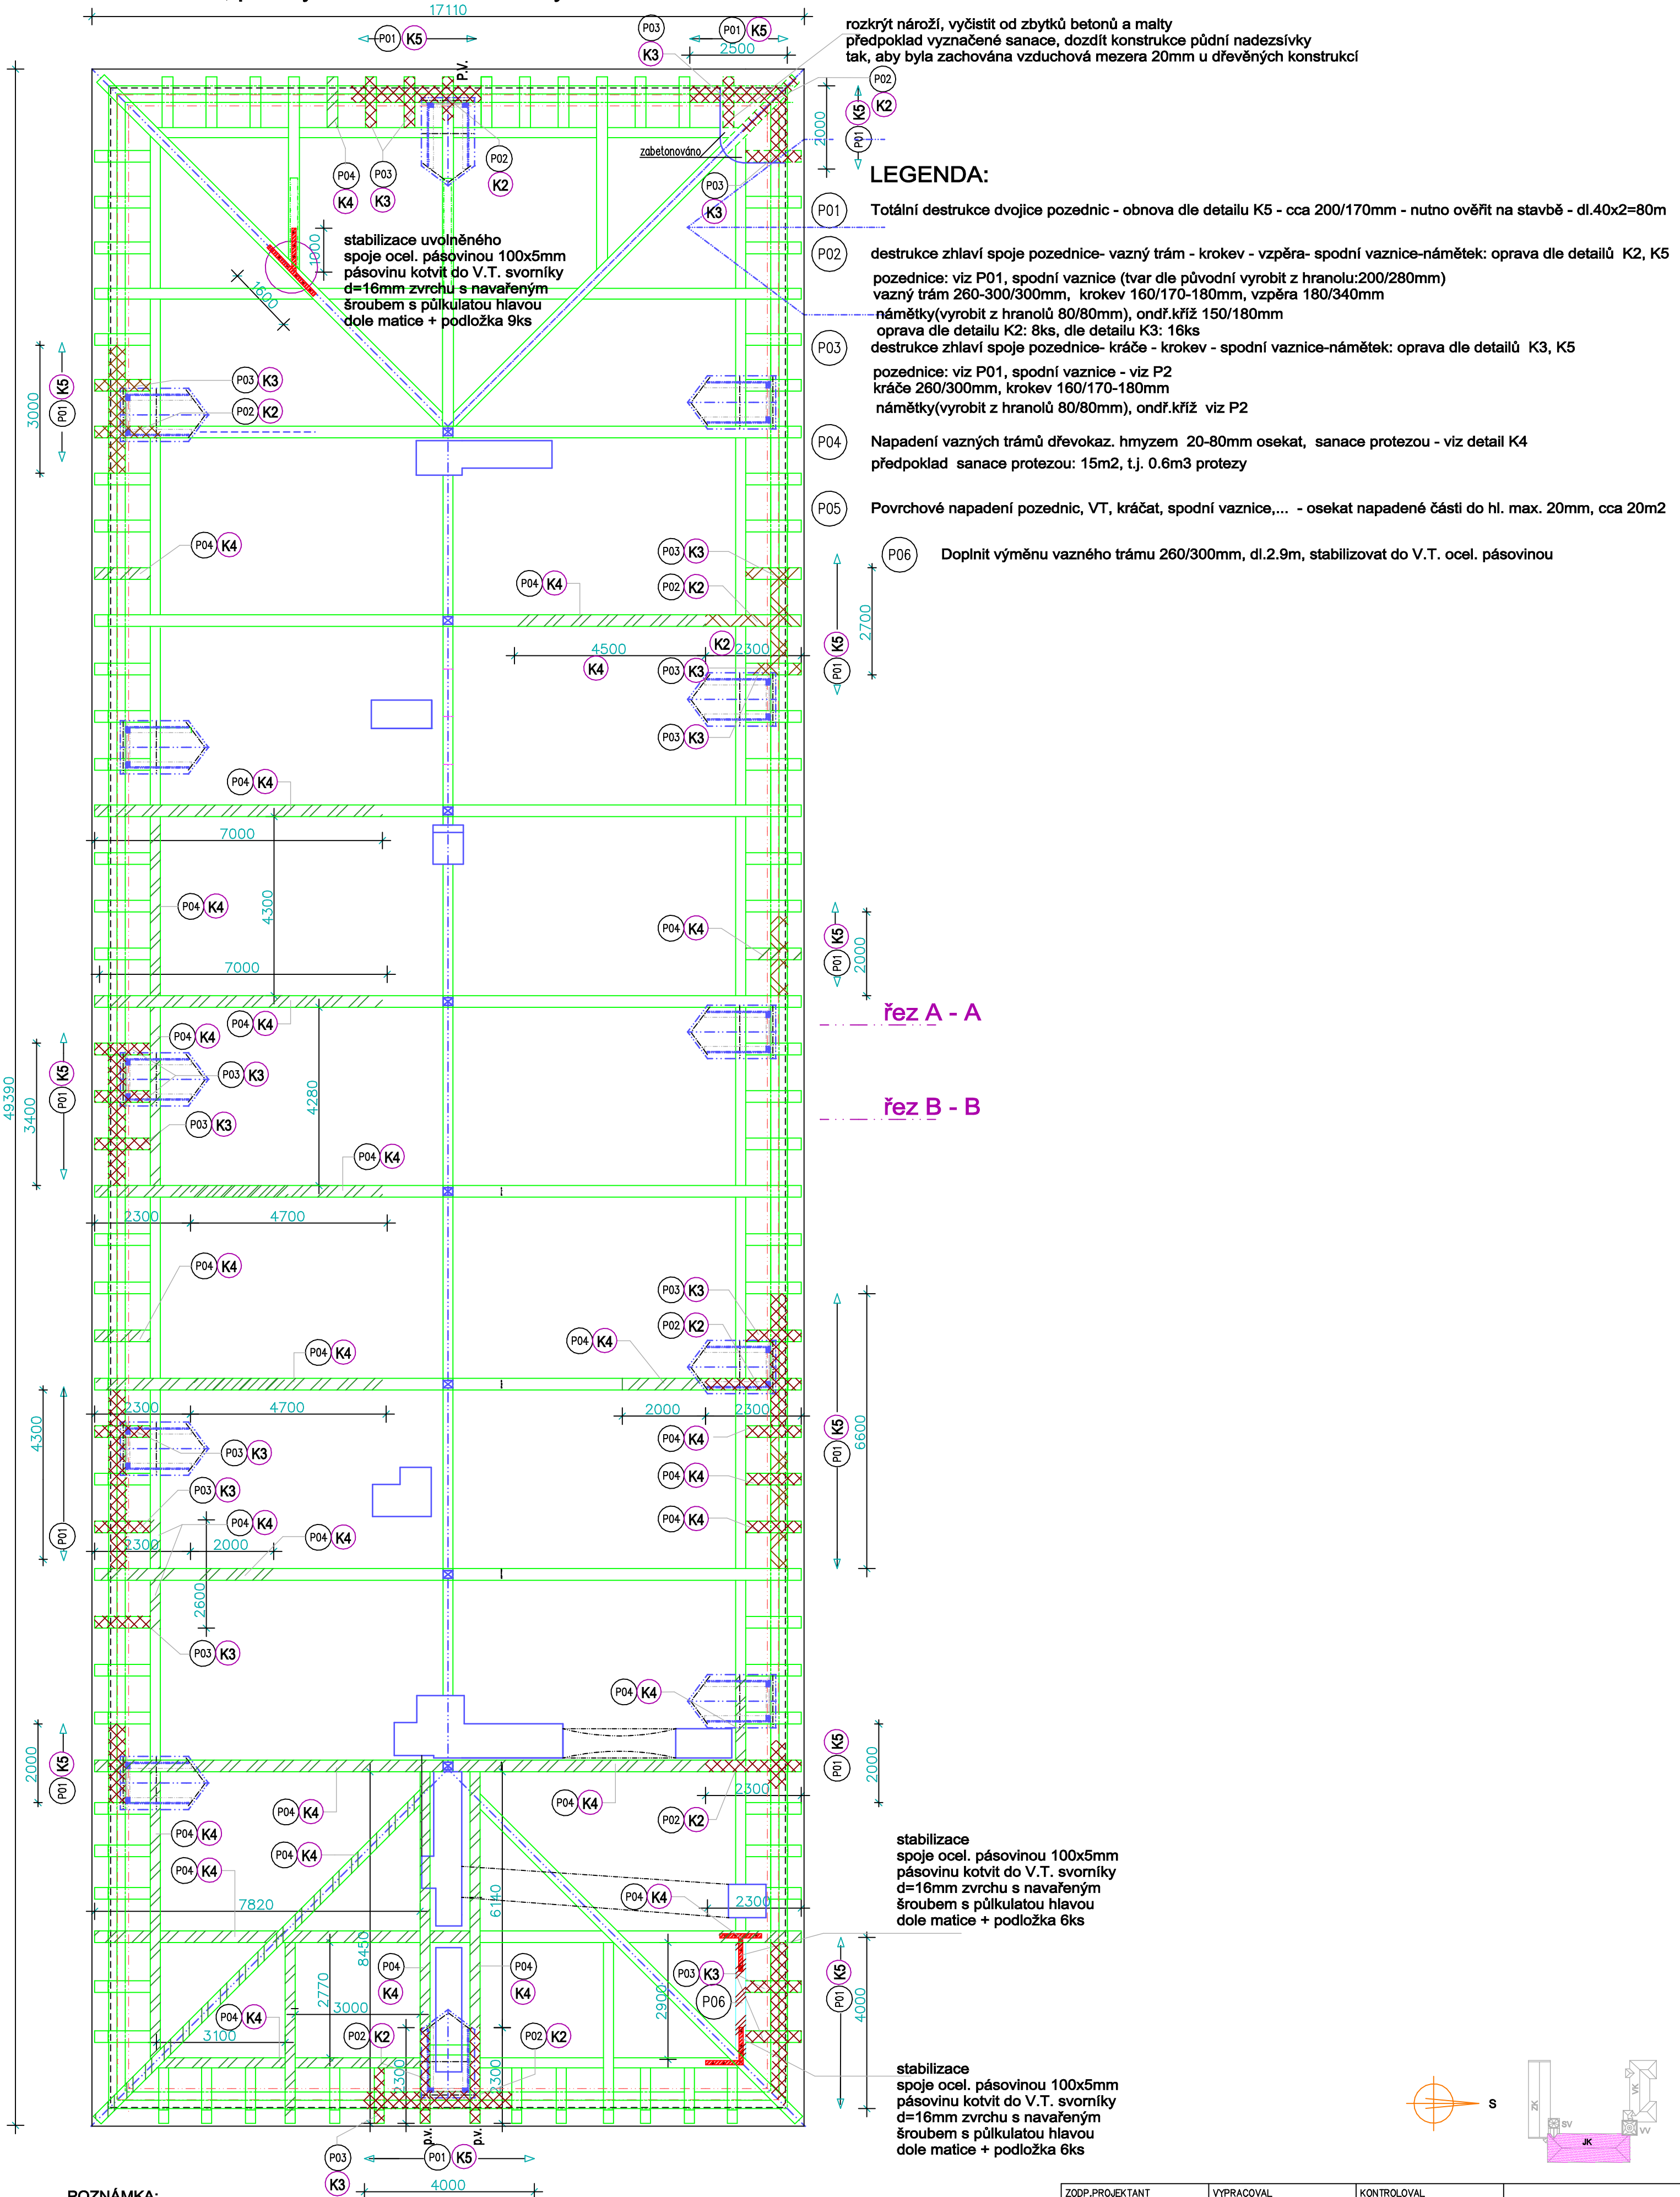

POZNÁMKA:
Prostor krovu je nutné vyčistit od exkrementů holubiho trusu a od zbytků stavebních hmot (tašky, dřevní hmota)

Při provádění sanačních prací v místě úžlabí, nutno uvažovat i s řezivem pro vyrovnání nerovností stávajícího krovu, konstrukční řezivo vyrobit z hranolů 100x80mm, potřeba cca na 10m úžlabí

Před započítím výroby jednotlivých prvků protéz a náhrad v krovu nutno oměřit skutečné rozměry a délky prvků na konkrétním místě vzhledem k historické nerovnosti konstrukcí krovu

Veškeré prvky krovu budou opatřeny fungicidním a insekticidním nátěrem v přírodním odstínu.
Hrany nových prvků krovu budou zkosené a plochy budou hoblované alt. obroušené

ZODP.PROJEKTANT	VYPRACOVAL	KONTROLOVAL	Ing. Jan CHALOUPSKÝ Projekty, průzkumy a posudky st. U Hřiště 639 Trutnov	
ING. CHALOUPSKÝ	M.Bartošová	ING. CHALOUPSKÝ		
INVESTOR: Město Doksy, náměstí Republiky 193, 472 01 Doksy				
AKCE : Revitalizace střešního pláště a souvisejících konstrukcí zámku Doksy JIŽNÍ KŘÍDLO			FORMÁT	4 A4
			DATUM	09/2017
			ÚČEL	DPS
			ČÍS.ZAK.	5024/17-b.
			MĚŘÍTKO	Č. VÝKRESU
OBSAH : Půdorys krovu, úroveň vazných trámů			1 : 100	D.1.1.b.1