



JIŽNÍ KŘÍDLO, půdorys střechy

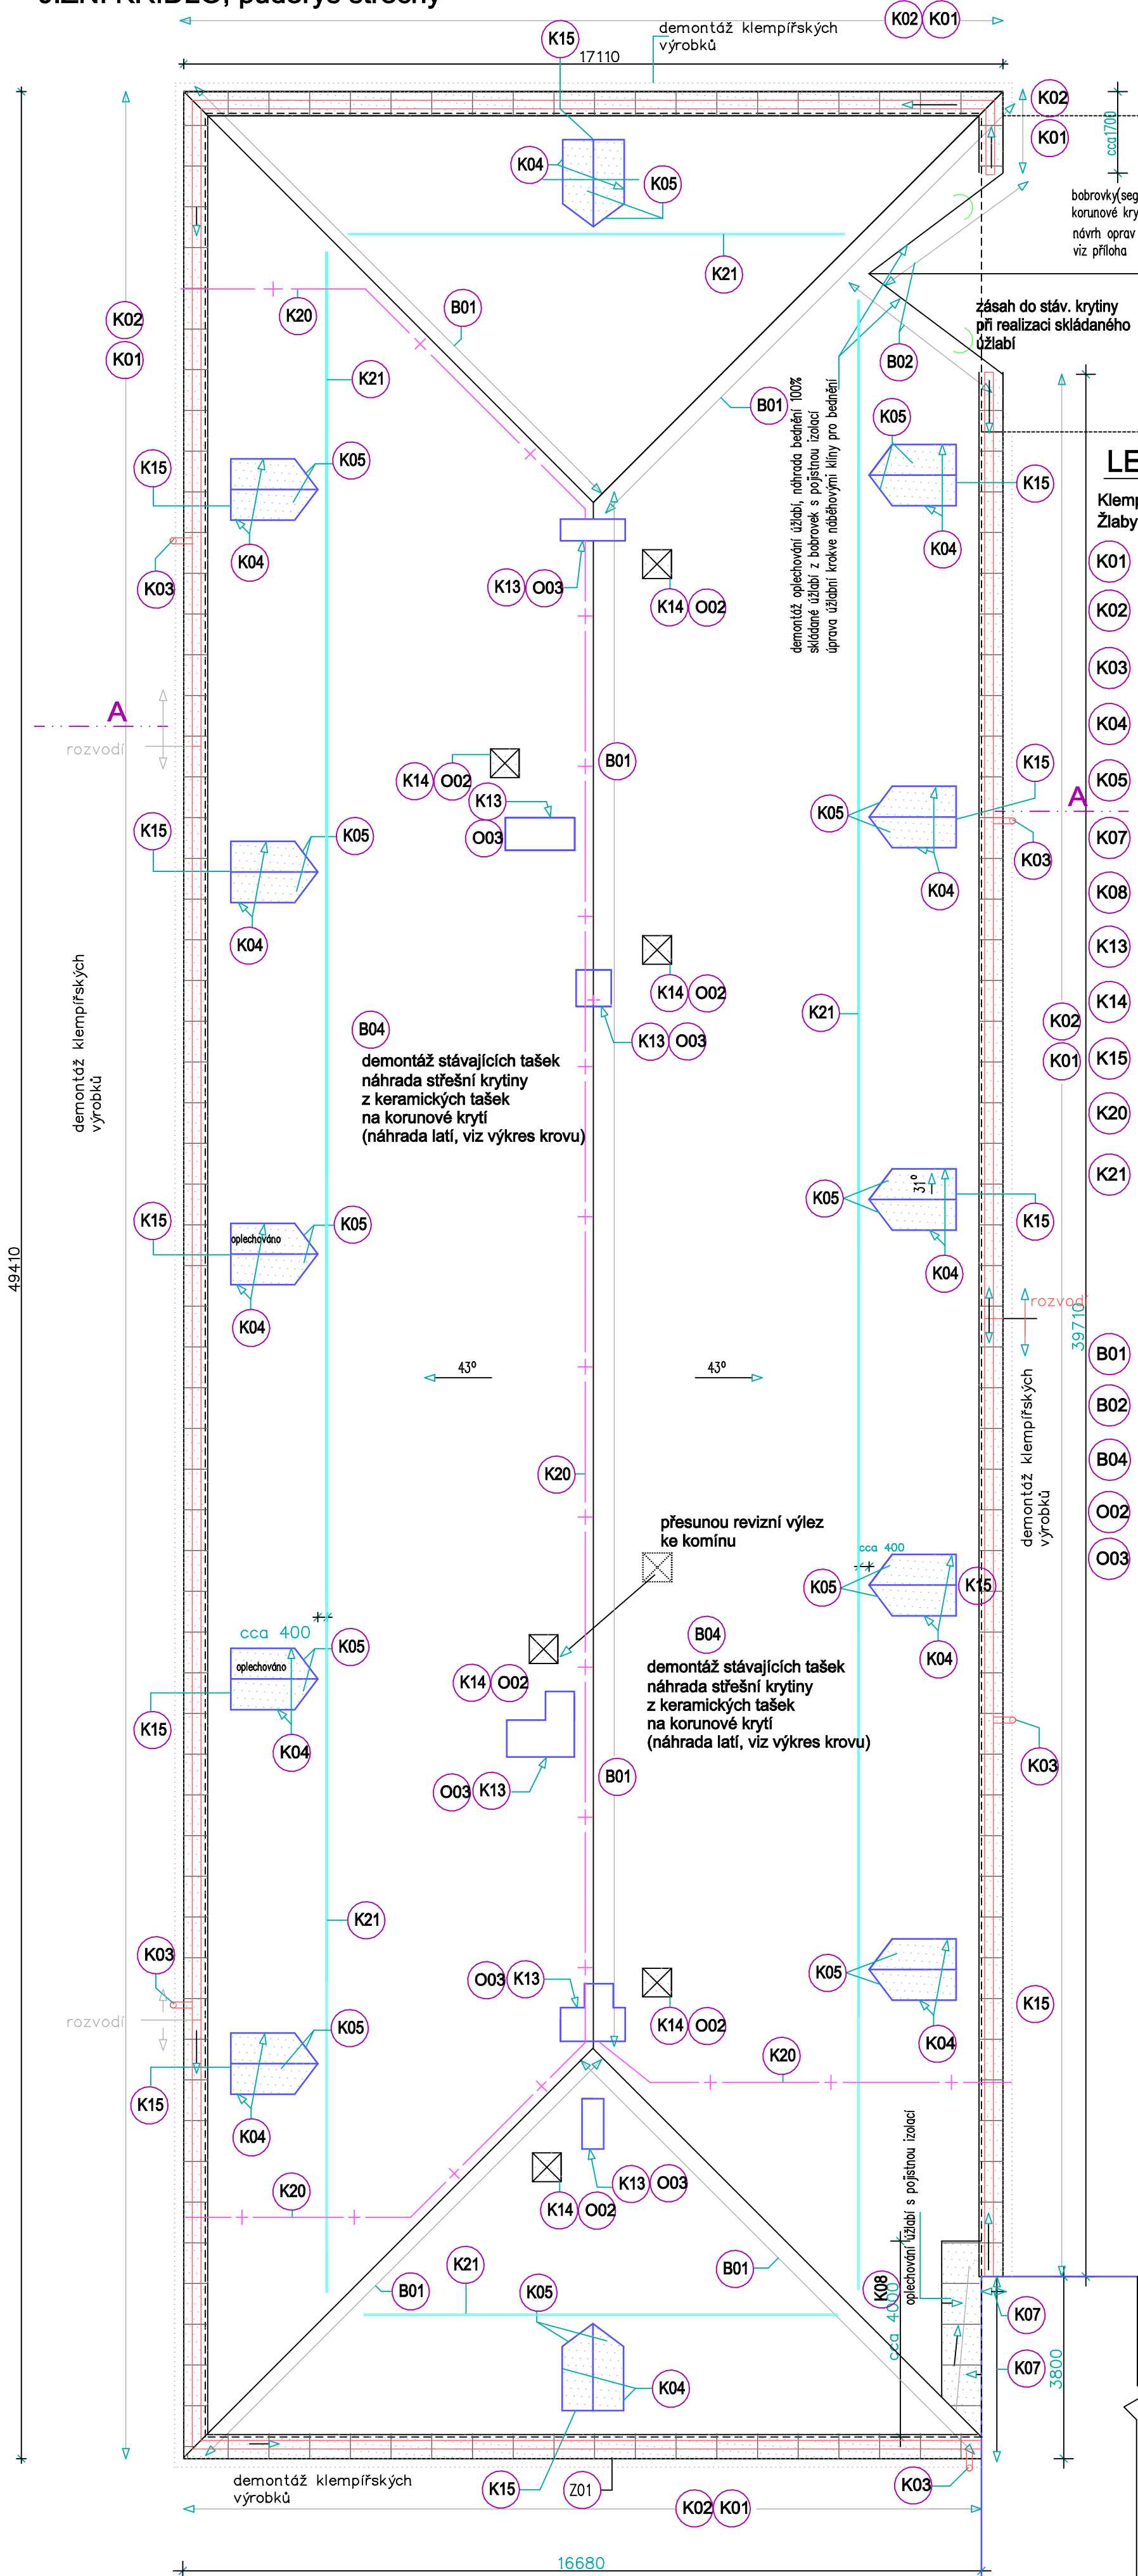

LEGENDA

- Klmpřské výrobky budou provedeny z měděného plechu dle ČSN 733610
Žlaby tl.0,80mm, ostatní 0.6mm, budou opatřeny nátěrem proti stékání měděnky na omítku
- K01 oplechování okapu s plechovou okapničkou vyztuženou příponkou vč. příponek, r.š.900mm drážky těsněné, dl. 126m, okapnička pojistné folie r.š. 120mm, dl.126m
 - K02 nástřešní žlab, r.š. 660mm, d=180mm, dilatační vložka á max.9m , dl. žlabů: 126m, vč. ocelových vyztužených (zesílených) háků s ocel. prutem v návalce :115ks, vč. příponek
 - K03 nová odpadní trouba DN125 vč. kolena a napojení na nástřešní žlab, vč. zděří spodní část do v. 2.0m plastová vč. výtakového kolena a zaústění do kanalizace, dl. 75m
 - K04 lemování stěny vikýře na šikmé střeše r.š. 420mm s napojením na skládanou krytinu dl. 50m, zhlaví lemování kotvit do stěny vikýře, zakrýt omítkou
 - K05 oplechování střechy vikýřů na dvojitou těsněnou stojatou drážku, včetně úžlabí s napojením na taškovou krytinu (vč. oplechování okapu, závětná lišta,...) 48m2
 - K07 lemování stěny na šikmé střeše r.š.420mm s dilatační lištou r.š. 160mm s napojením na opl. úžlabí vč. příponek, alt. s napojením na oplechování okapu dl. 5.0m
 - K08 oplechování úžlabí s pojistnou izolací s napojením na lemování stěny a na skládanou krytinu :4m2
 - K13 oplechování 6x komínových těles s napojením na skládanou krytinu délka 32m
 - K14 oplechování výlezů na střechu 0.6x0.6m - 6ks s napojením na taškovou krytinu oplechování poklopu
 - K15 lemování čelní stěny vikýře s napojením na skládanou krytinu, r.š. 520mm, dl.12m
 - K20 revize stávající hromosvodové soustavy včetně tyčí, výměna pouze nefunkčních částí nové úchyty, délka soustavy cca: 100m
 - K21 sněhové dvoutrubkové zachytávače, držák z ocel. pásoviny 35x10mm, včetně plechové podložky - viz příloha ks:100, délka ocel. tyče (d=20mm) zachytávačů: 212m, nátěr odstín antracit
 - B01 hřebenače (větrací) klást do malty, zajistit pomocí přichytek s antikorozní úpravou vruty do dřeva včetně doplňků: ukončovacích tvarovek, rozdělovačů valbových - 2ks,..., dl. nároží a hřebene: 90m
 - B02 demontáž oplechování úžlabí, náhrada bednění 100%, skládané úžlabí z bobrovek(segmentová drážkovaná) s pojistnou izolací , úprava úžlabní krokve náběhovými klíny pro bednění
 - B04 kompletní výměna krytiny - keramické drážkované segmentové bobrovky, korunové krytí na nové ! latě kotvit vruty s protikorozní úpravou a přichytkami tašek pro korunové krytí v celé ploše
 - O02 výlez na střechu 600x600mm poklop plný
 - O03 oprava komínů nad střešním pláštěm: odstranění uvolněné omítky , doplnění omítkou ze směsi založené na minerální bázi (vápenné a hydraulické pojivo + trasová přísada) bez org. přísad sjednocující silikátový nátěr (včetně kotevního nátěru) odstín lomená bílá

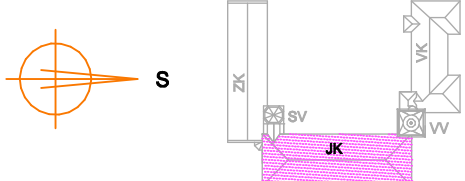

ZODP.PROJEKTANT	VYPRACOVAL	KONTROLOVAL	Ing. Jan CHALOUPSKÝ Projekty, průzkumy a posudky st. U Hřiště 639 Trutnov	
ING. CHALOUPSKÝ	M.Bartošová	ING. CHALOUPSKÝ		
INVESTOR: Město Doksy, náměstí Republiky 193, 472 01 Doksy			FORMÁT	4 A4
AKCE : Revitalizace střešního pláště a souvisejících konstrukcí zámku Doksy JIŽNÍ KŘÍDLO			DATUM	09/2017
			ÚČEL	DPS
			ČÍS.ZAK.	5024/17-b.
			MĚŘÍTKO	Č. VÝKRESU
OBSAH : Půdorys střechy			1 : 100	D.1.1.b.3