Řez A

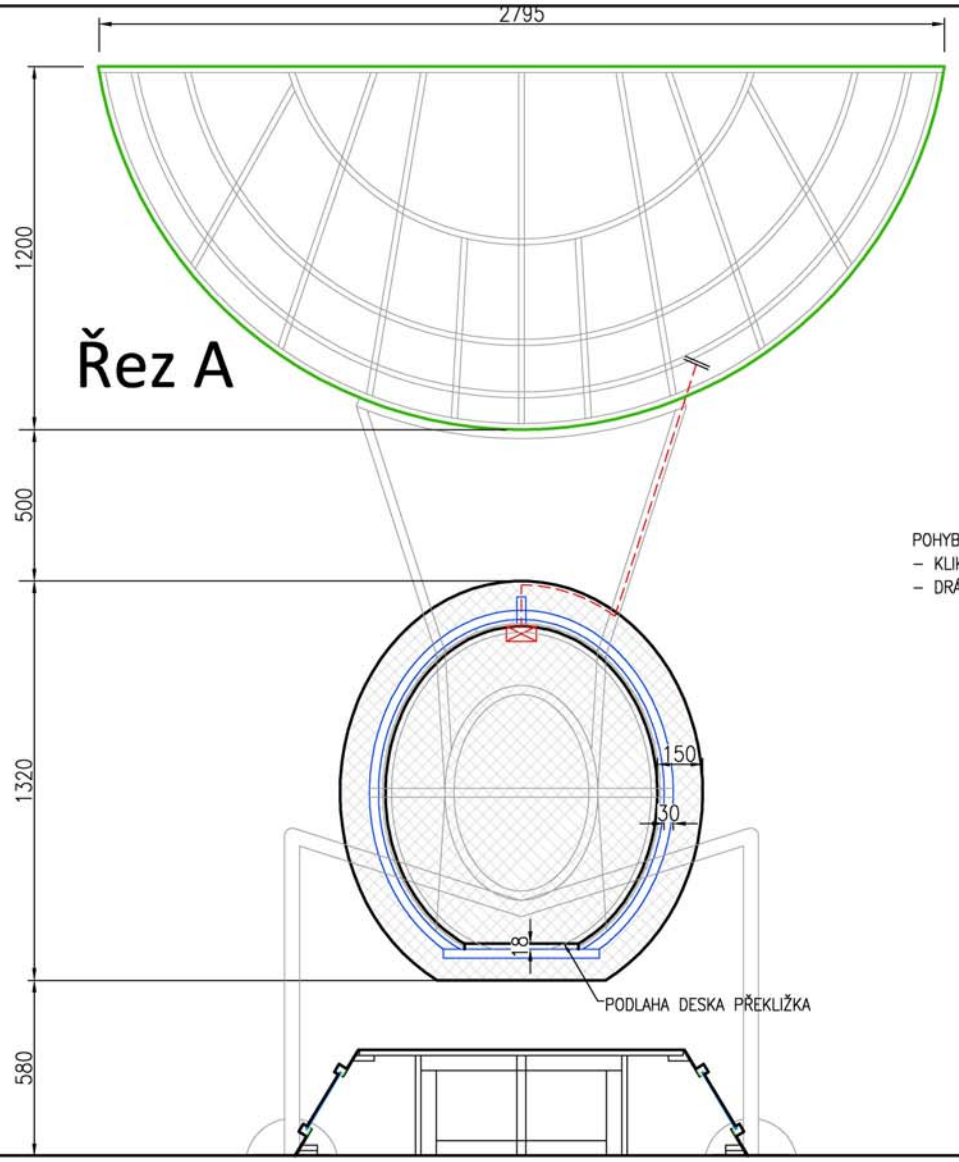

Řez D

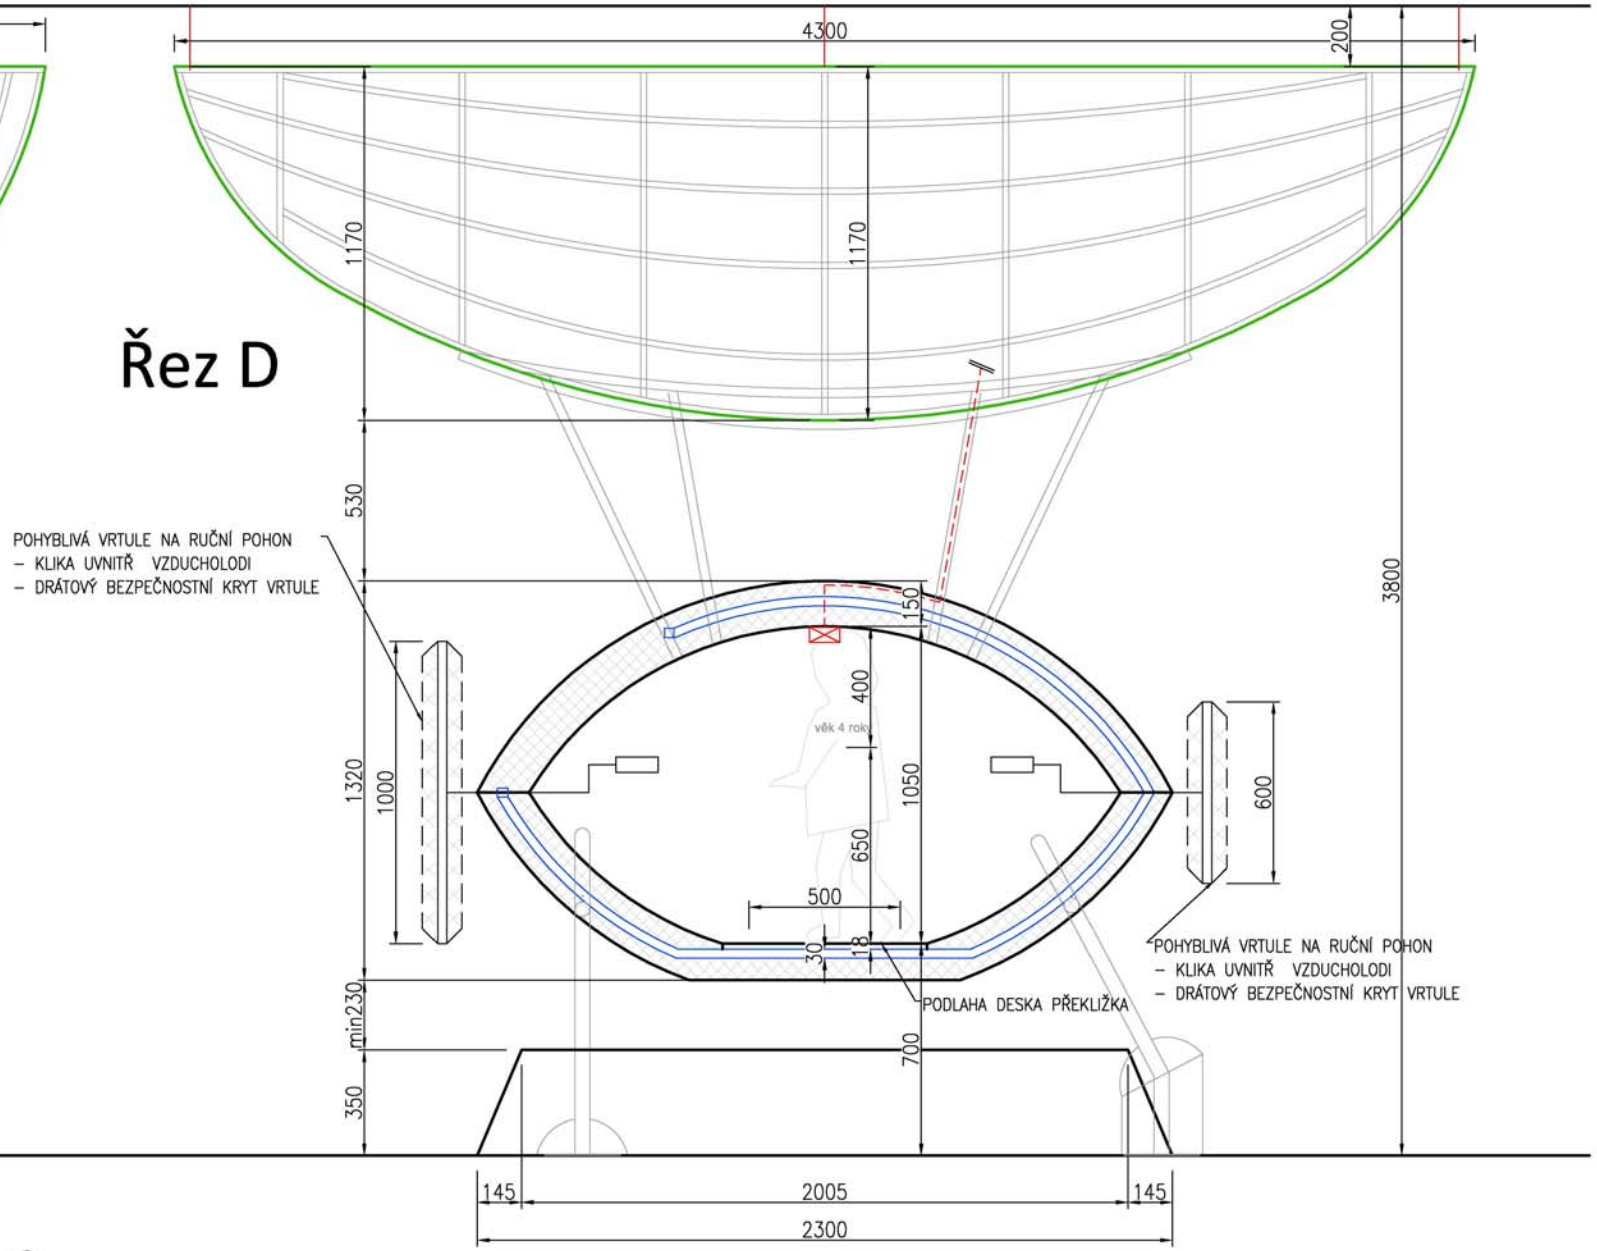

Řez B

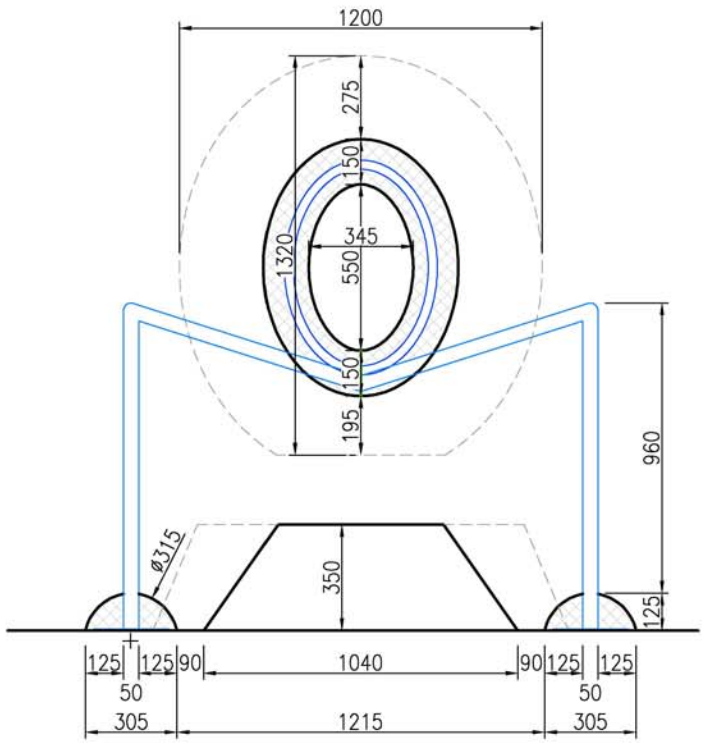

Řez C

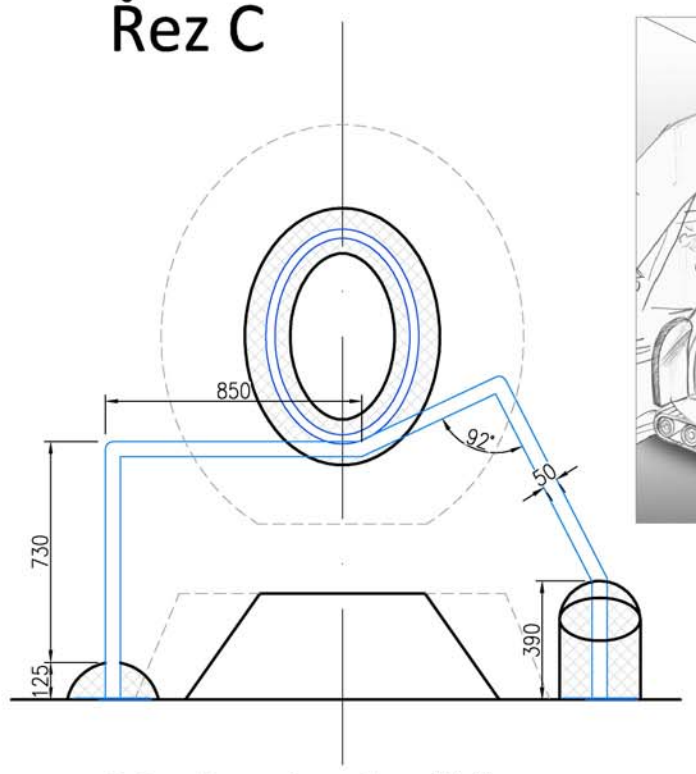

Vzducholoď řezy

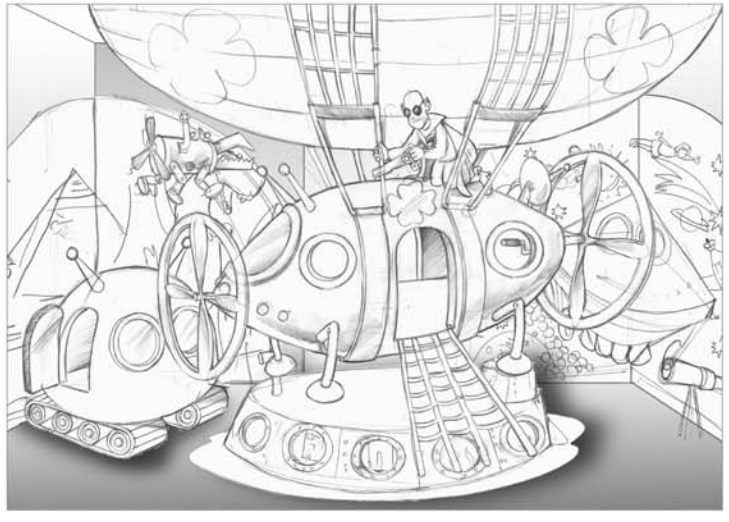

LEGENDA:

- POLYSTYREN, POVRCHOVÁ ÚPRAVA PUR VRSTVA TL. 5mm
- OCEL JEKL
- OCEL TRUBKA
- LÁTKA PROVAZOVÉ ŽEBŘÍKY A SÍTĚ
- BODOVÉ OSVĚTLENÍ

POPIS A POUŽITÝ MATERIÁL:

Vnitřní nosná ocelová konstrukce je tvořena z trubek a jeklů. Na ní je posazena hliníková konstrukce balónu potažena látkou. Hliníková konstrukce je přichycena do stropu ve 4 bodech pro zamezení pohybu.
Korpus vzducholodi tvoří polystyren, povrchová úprava PUR vrstva. Plochu podlahy tvoří deska překližka, spodní část interiéru (podlaha a stěny) je opatřena odolnou gumovou vrstvou.
Otvory (okna a dveře) jsou bez výplně, rám je polystyrenový reliéf. Výstup do vzducholodi prostřednictvím lanové sítě. Obdobná síť použita na dekoraci balónu. pohyblivé vrtule jsou ovládány zevnitř pomocí klik, vrtule jsou opatřeny drátovým bezpečnostním krytem.
POZN. Rozdělení dekorace na díly a jejich rozměry budou přizpůsobeny velikosti přístupových otvorů na místě instalace.
Před započetím výroby je výrobce povinen předložit autorovi návrhu výrobní dokumentaci k odsouhlasení

102- 2